


● Punti Igienizzazione

✕ Sedi svolgimento della prova

✓ Altri punti interesse

● PERCORSO DI USCITA

● PERCORSO DI ACCESSO

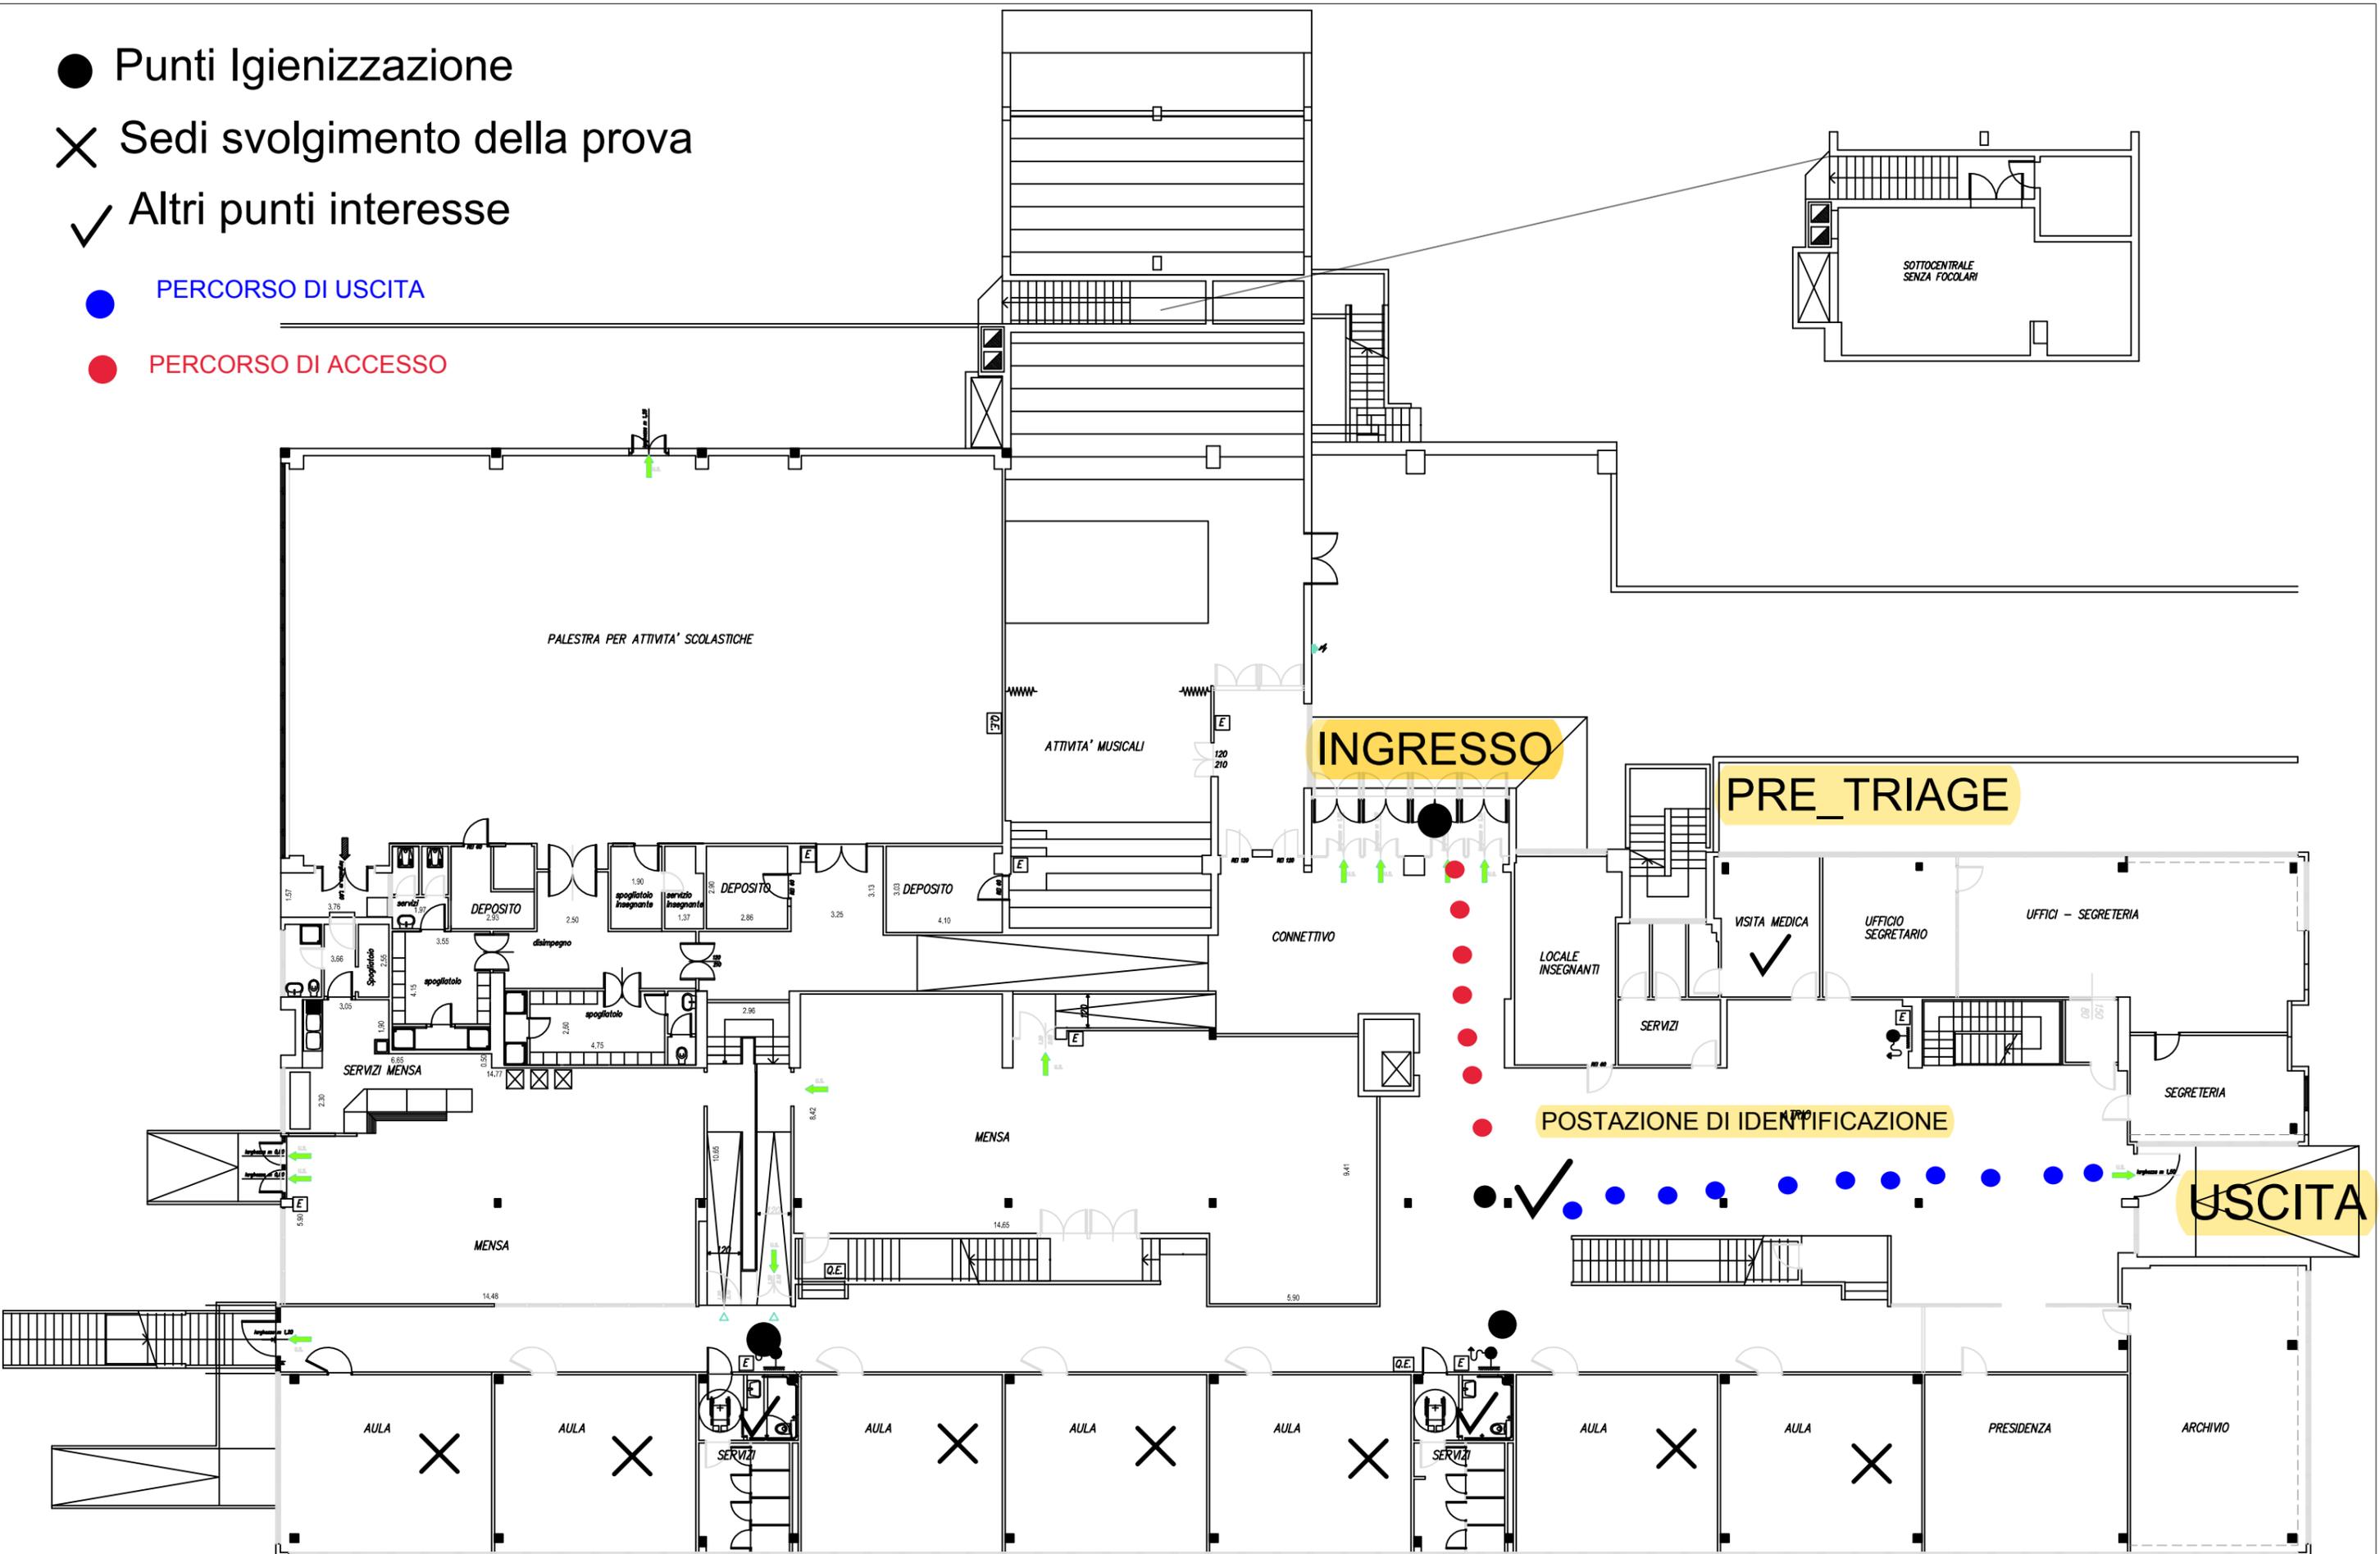

SCUOLE MEDIE CROTTA **ANC**  
PIANTA PIANO TERRA - scala 1:200

**WC**