



NUOVI SPAZI PUBBLICI E PRIVATI DI LIBERA FRUIZIONE

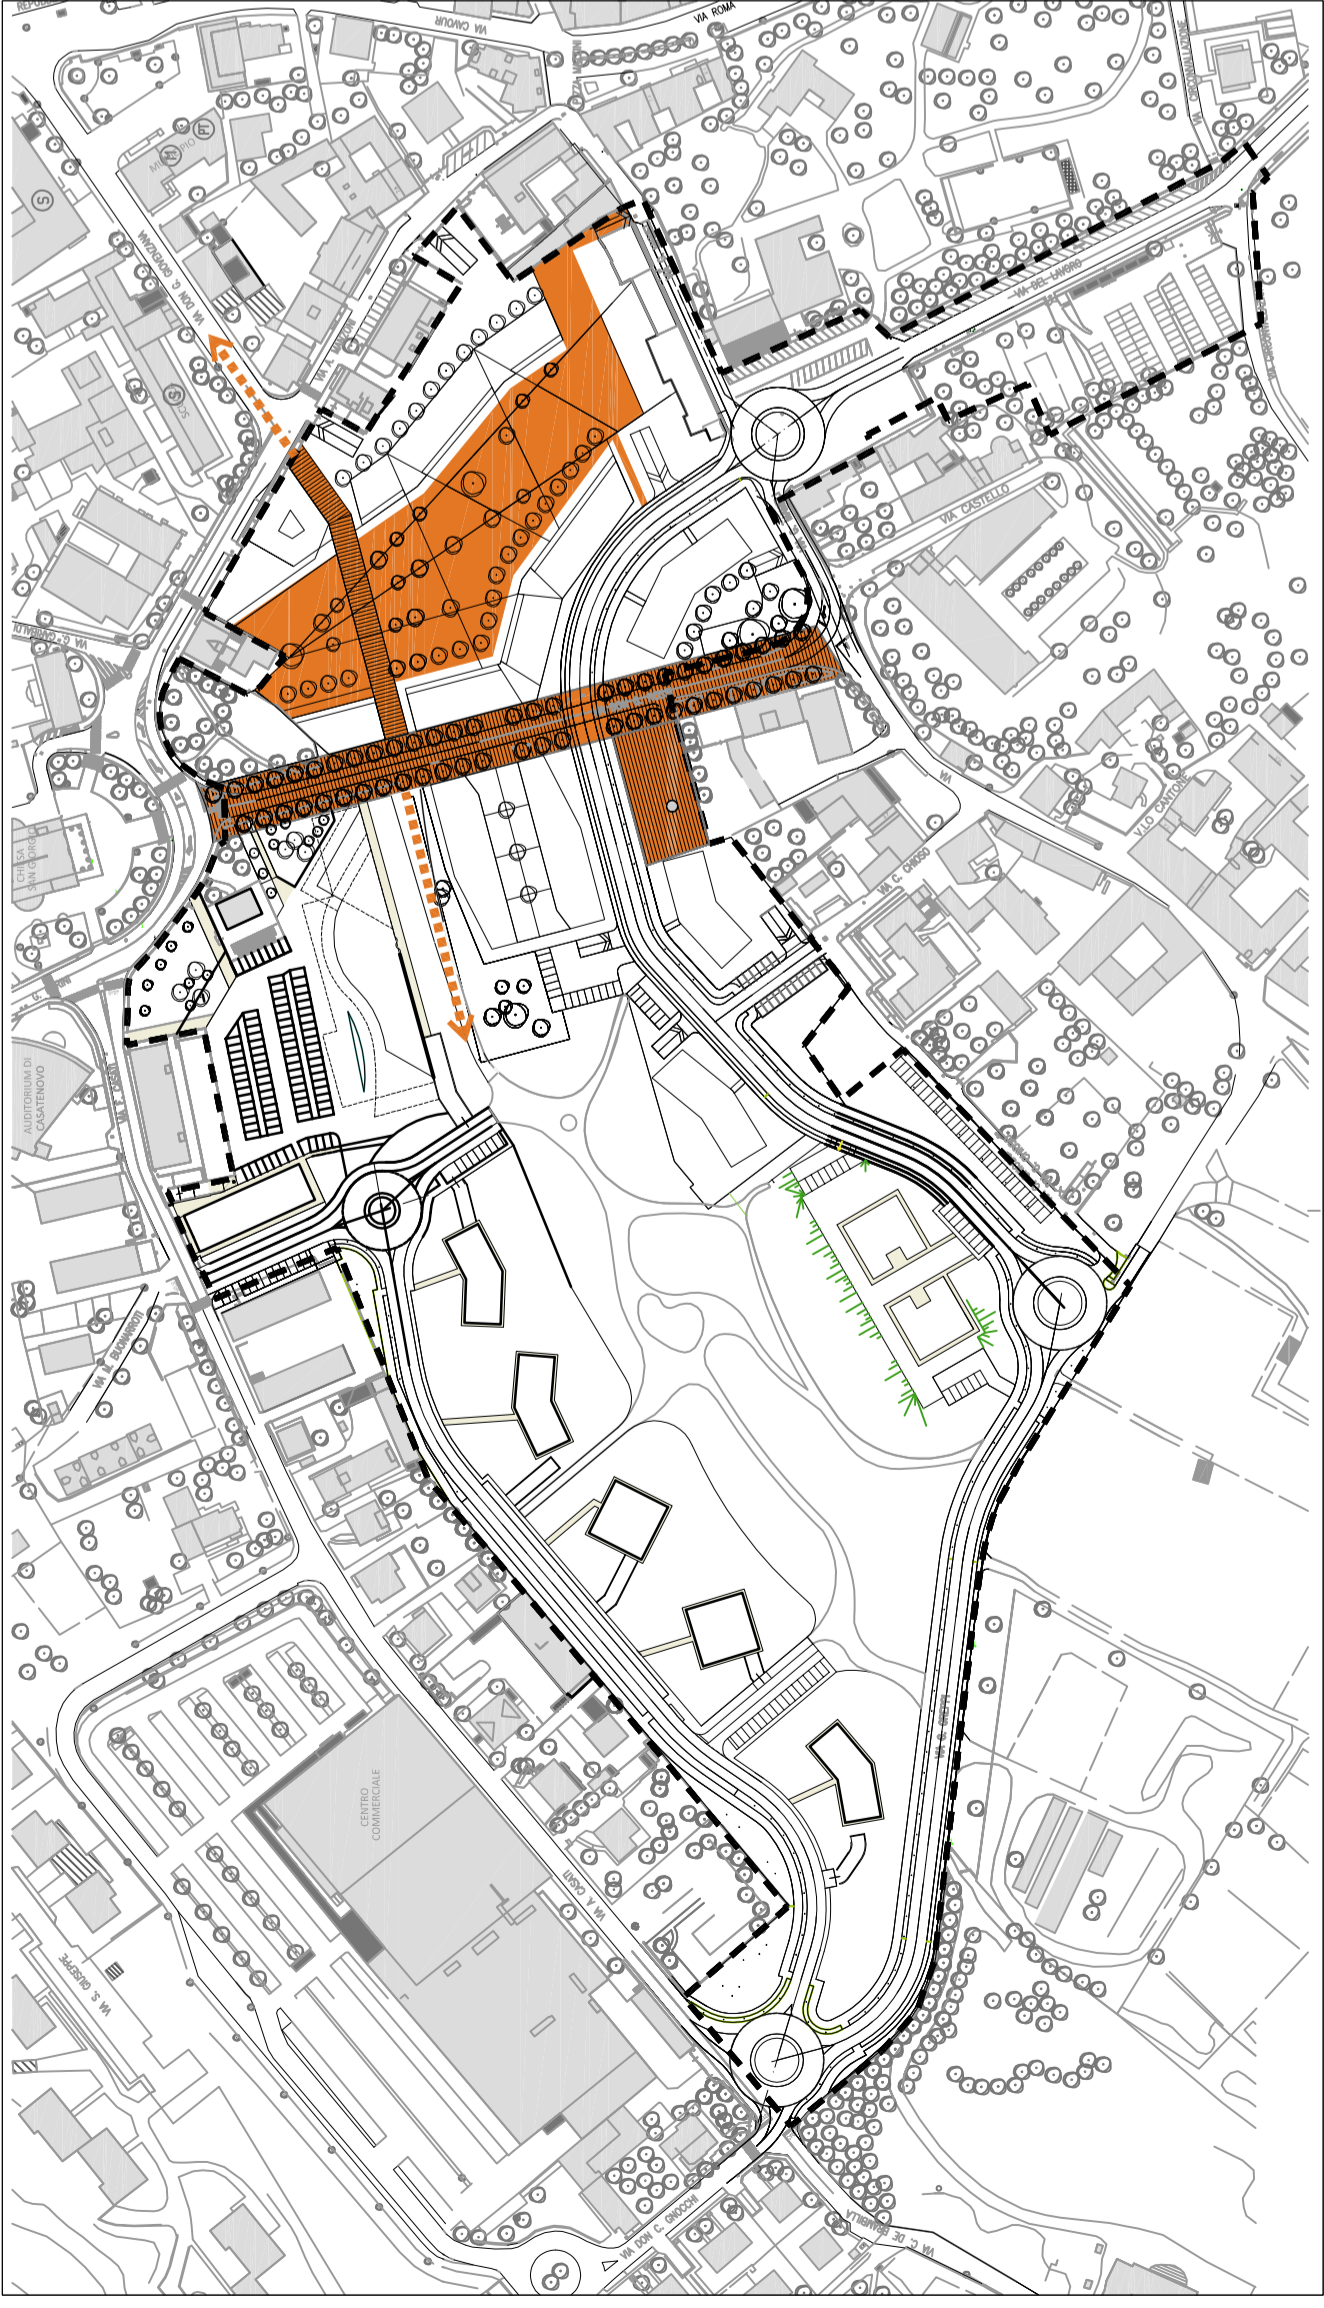


VISUALE DA EDIFICIO ESISTENTE VERSO LA CHIESA

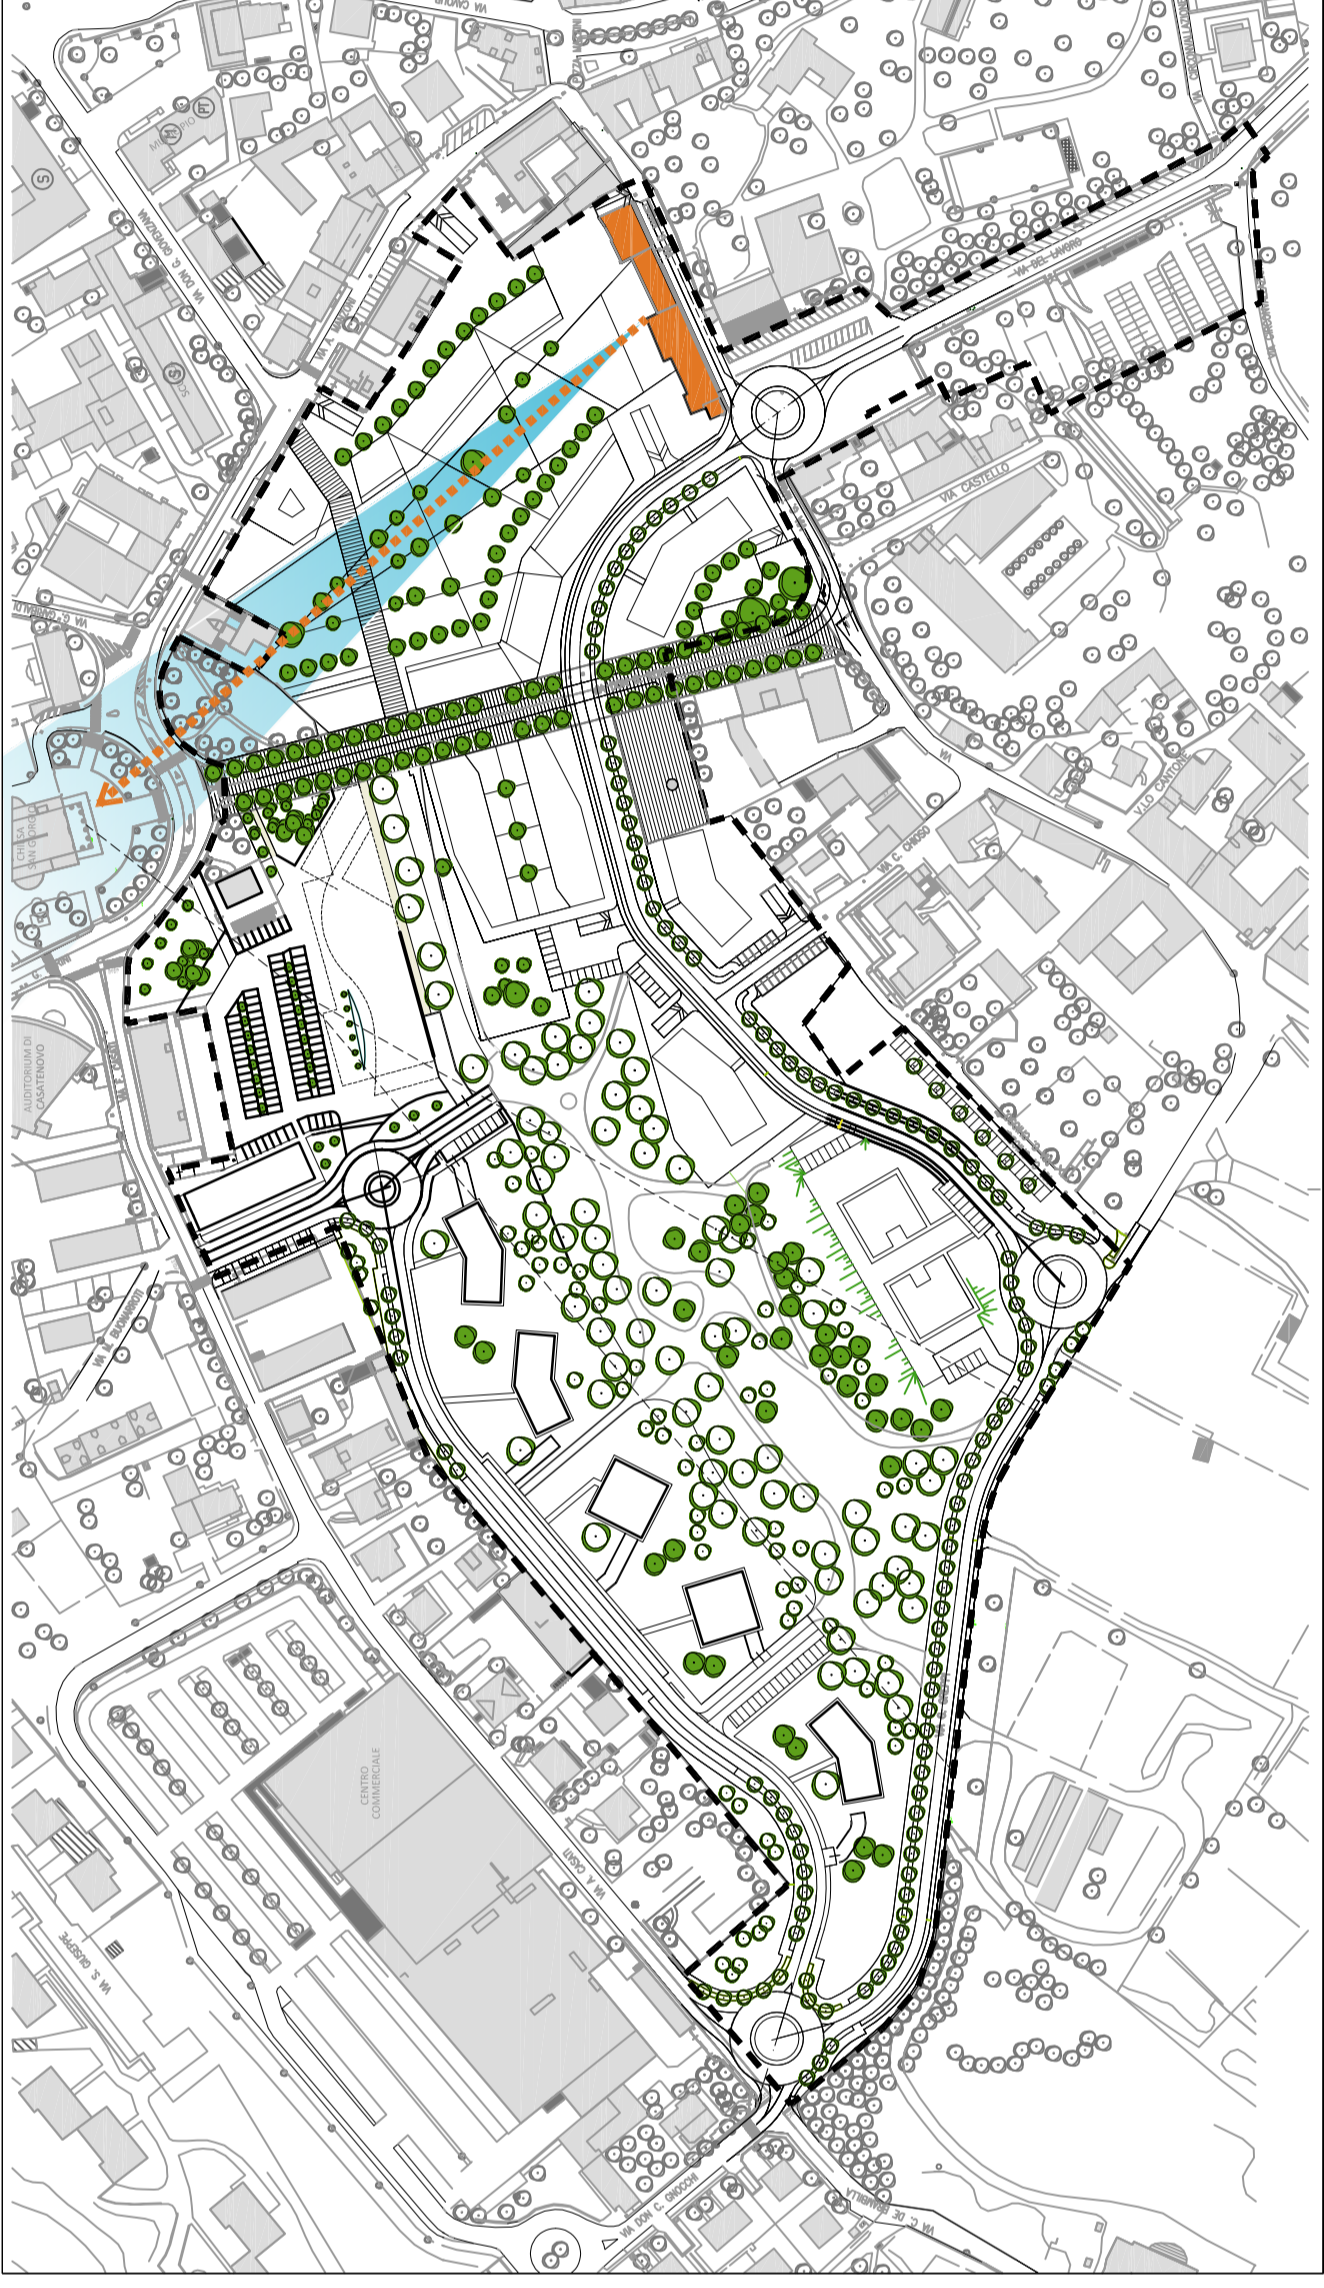


CONNESSIONE DEL VERDE




TRAMA DEI SENTIERI DEI PERCORSI PEDONALI

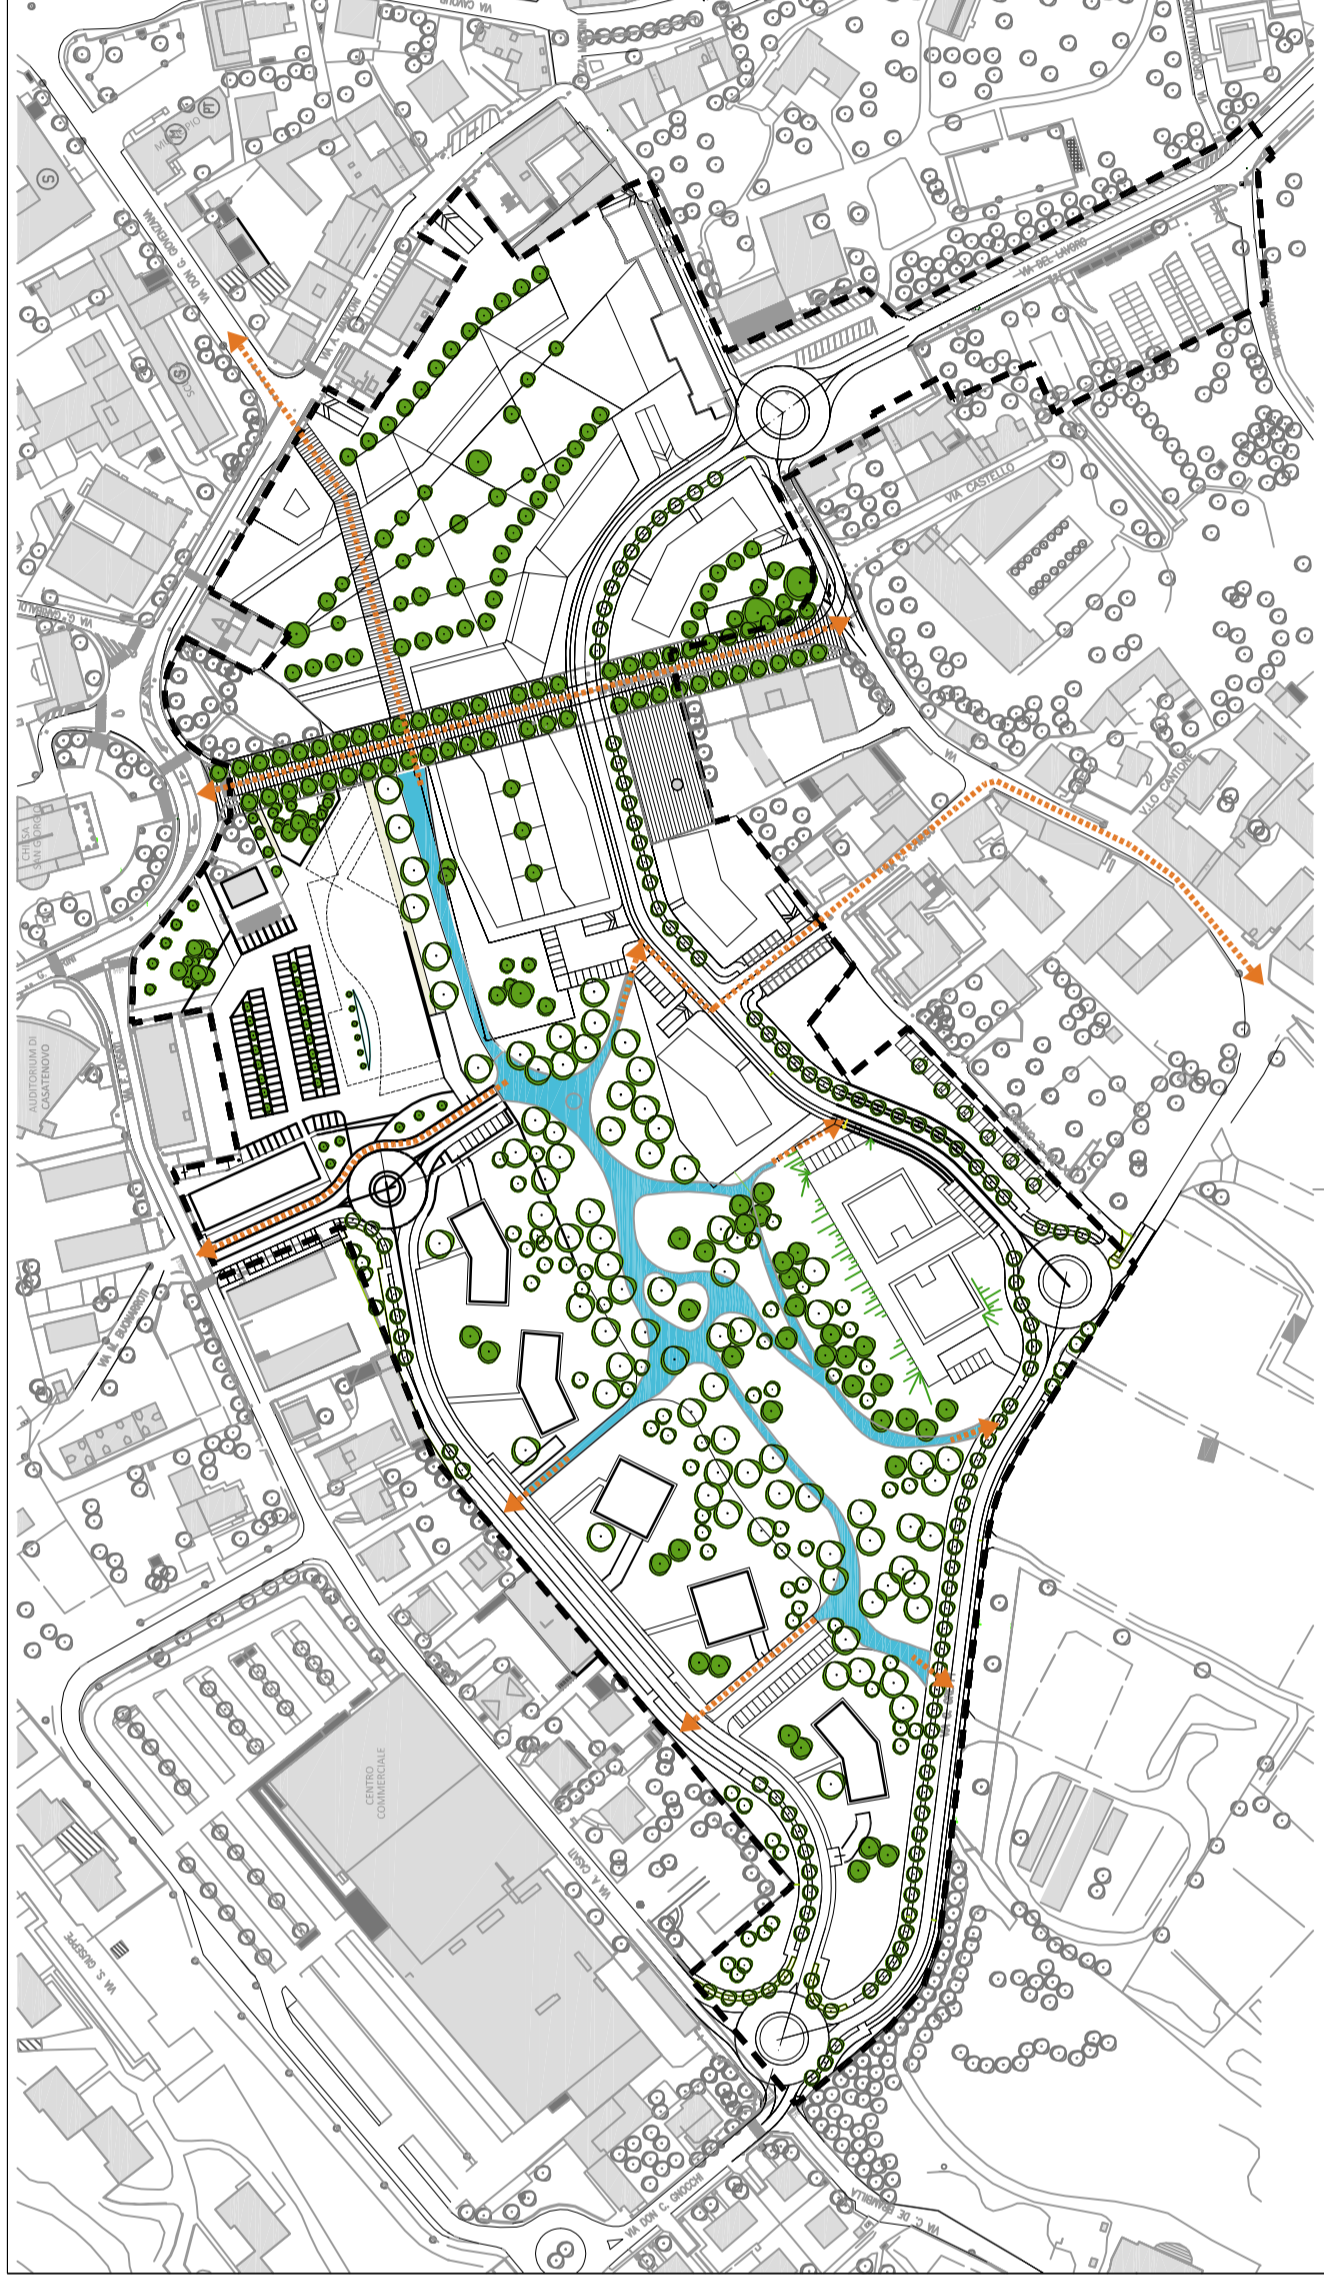

VISUALE DALLA CHIESA AL SISTEMA DI VERDE AGRICOLO E AMBIENTALE

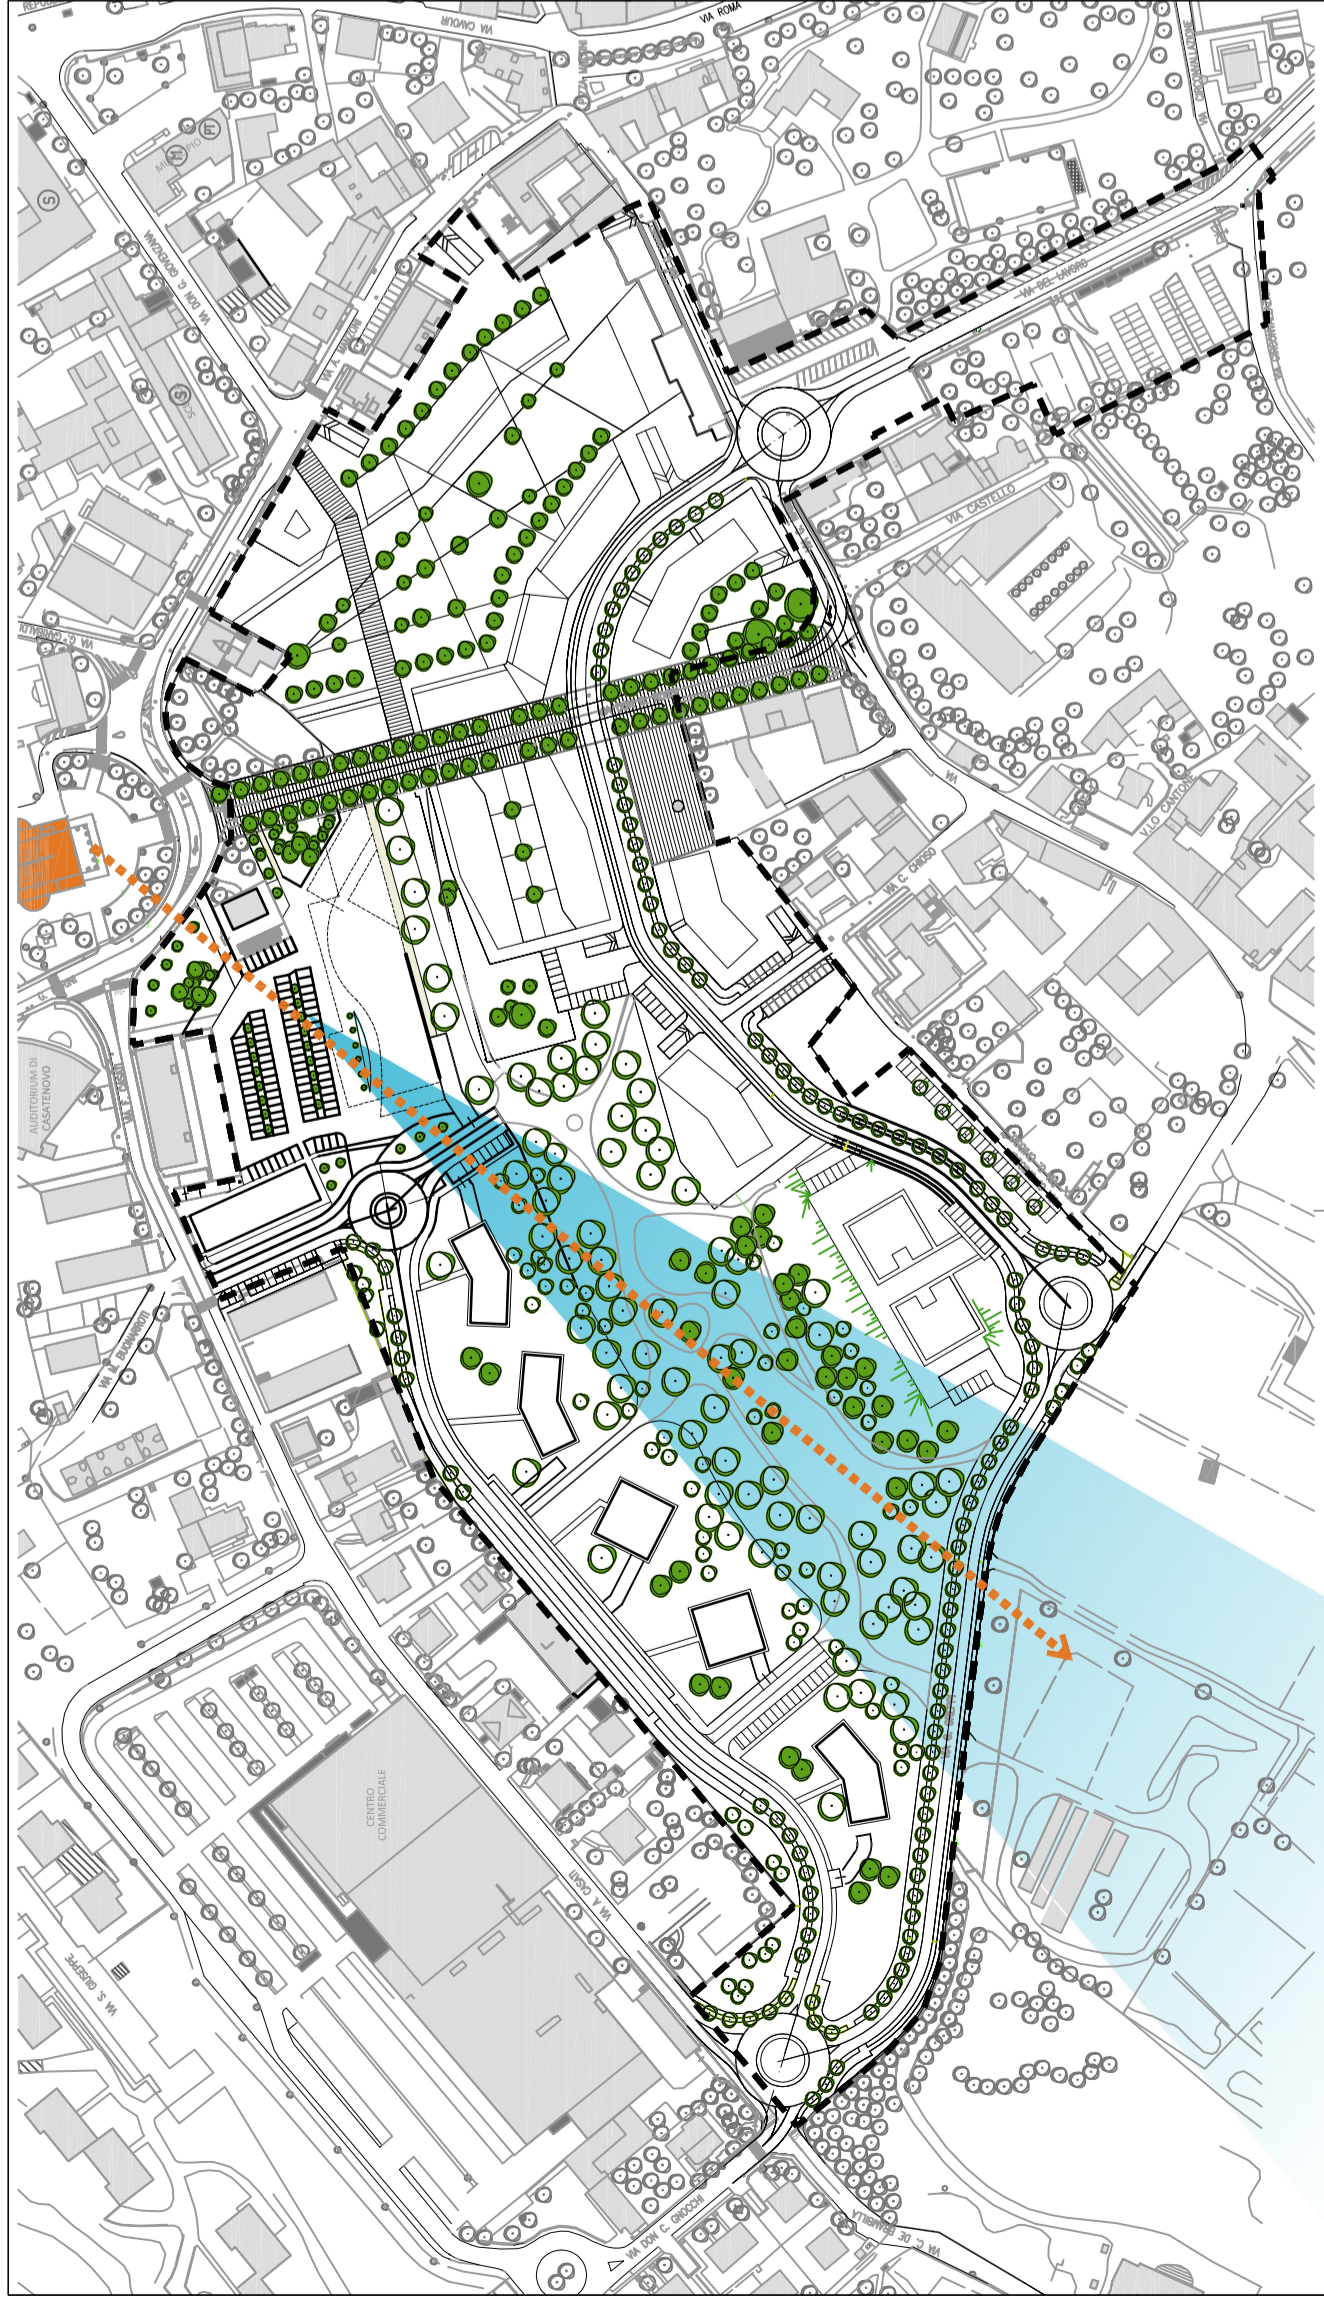

VIABILITÀ DI PROGETTO E PRINCIPALI PARCHEGGI PUBBLICI

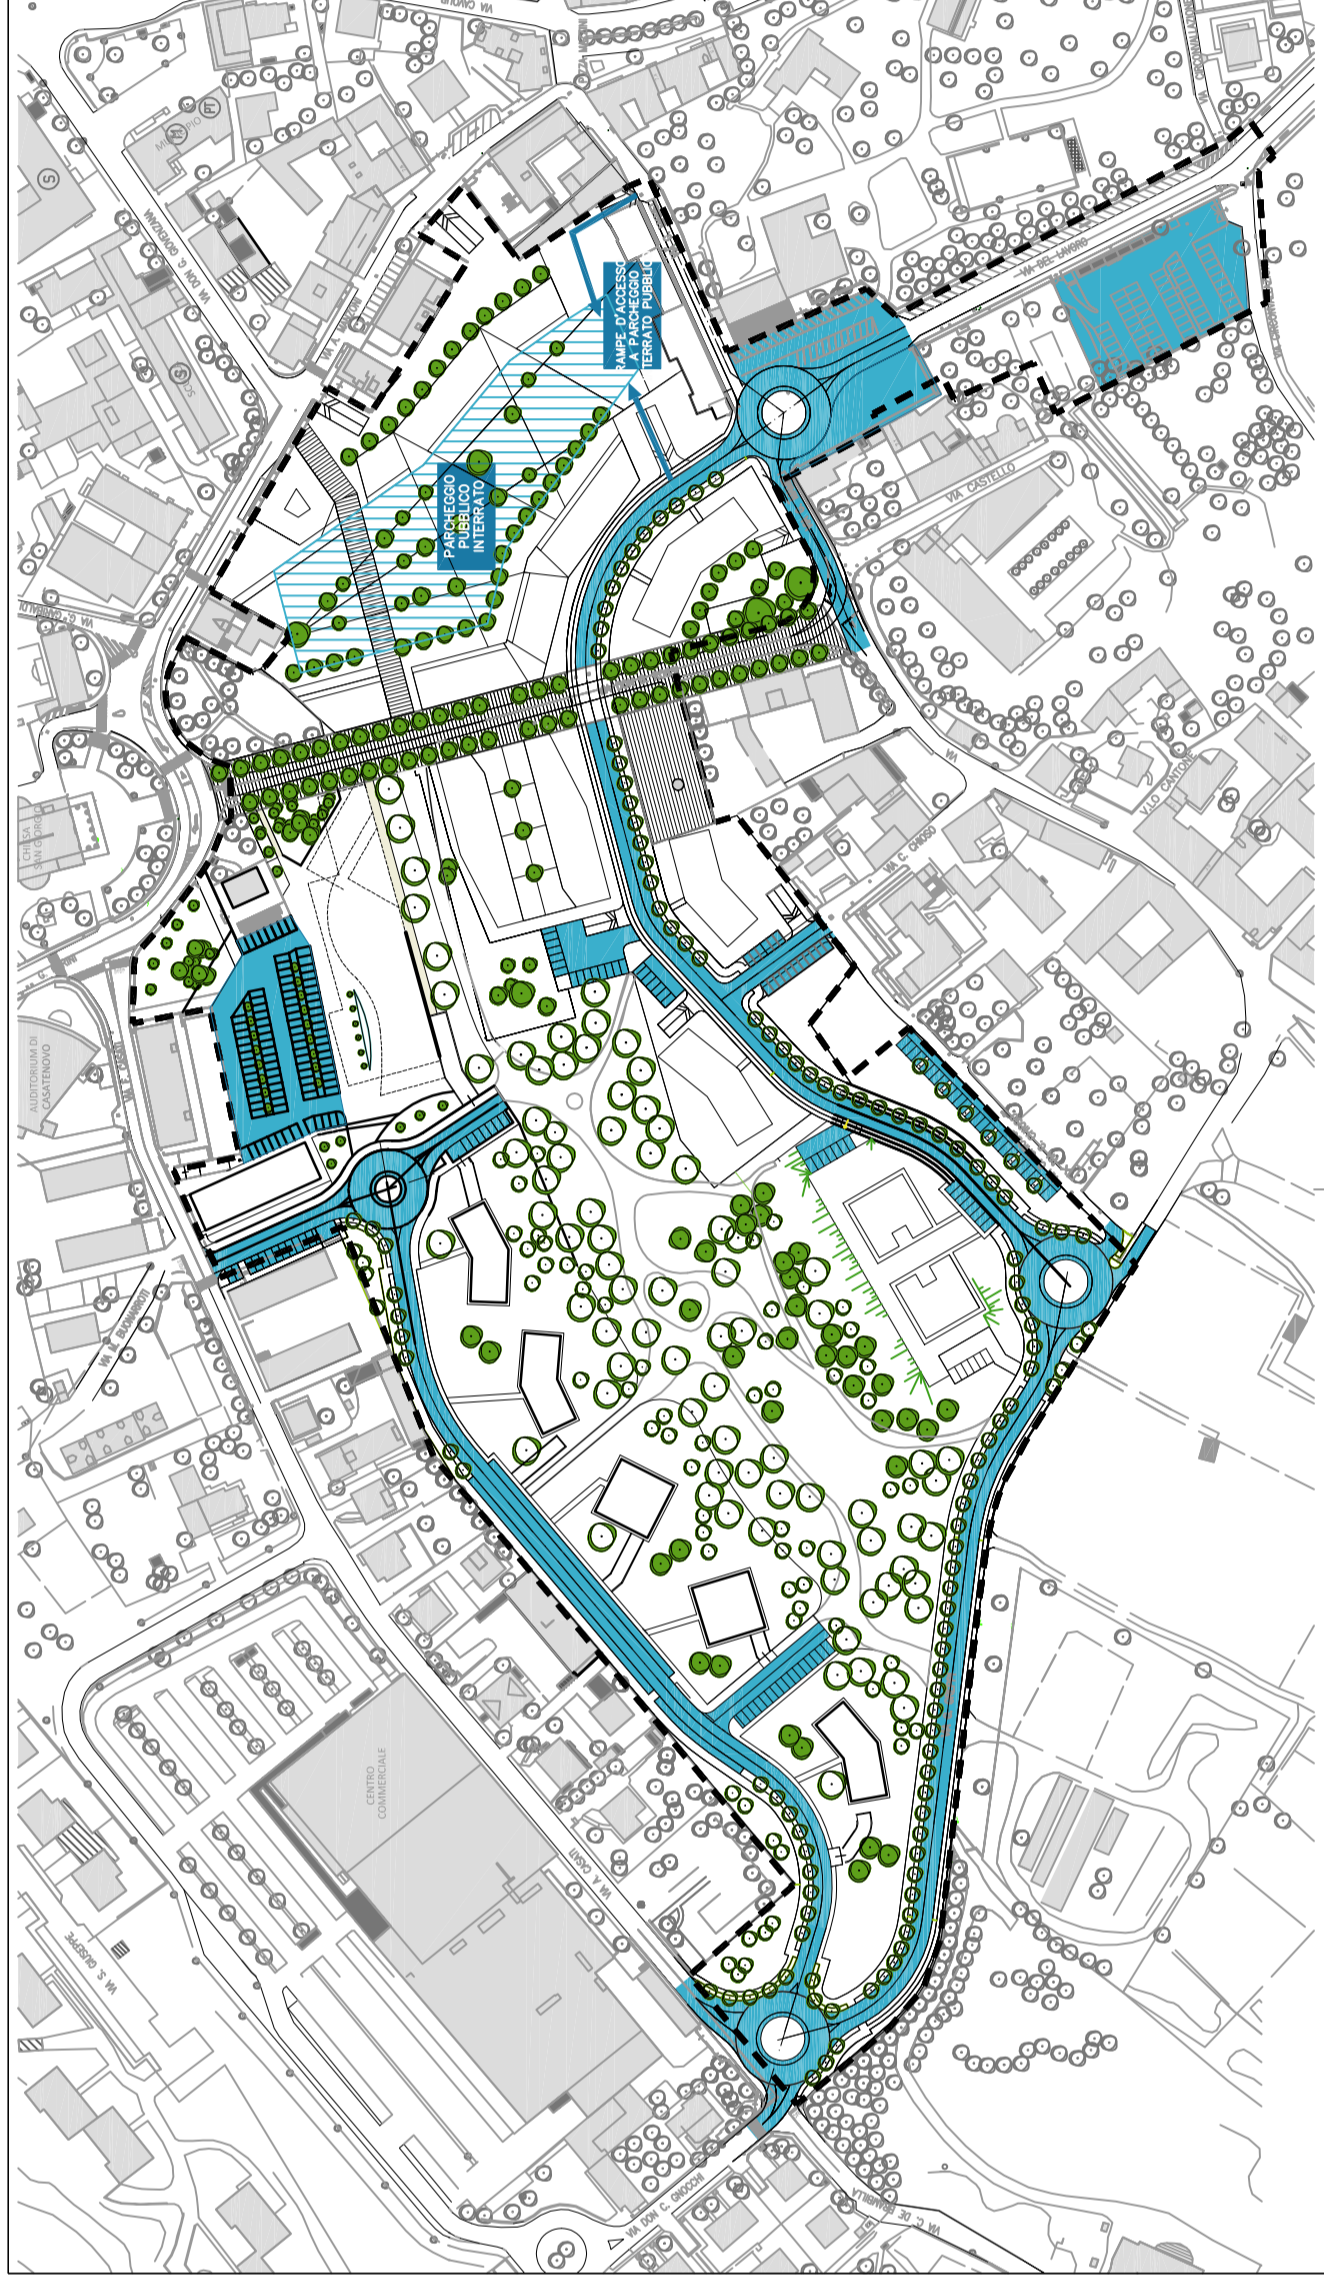

COMUNE DI CASATENOVO
 Provincia di Lecco
PROGRAMMA INTEGRATO DI INTERVENTO
P.I.I. CASATENOVO CENTRO


DEVERO COSTRUZIONI S.p.a.
 Strada provinciale per Villasanta n° 17 - VIMERCATE

PROPRIETARIO

OGGETTO
SUB COMPARTO 3

ARCO
 ARCHITETTURE COSTRUITE

STUDIO AR CO ARCHITETTURE COSTRUITE
 di Renzo Ascari e Giuseppe Tremolada Architetti Associati
 Via Pontida, 72 - 20833 Cusano (MI) - Tel. 0362 354308 - Fax 0362 354708
 storco@tin.it - www.studiorco.info



IL PROGETTISTA
 LA PROPRIETÀ
 IL SINDACO
 IL SEGRETARIO
 sindaco del C.C. con delibera n°
 in data
 approvata dal C.C. con delibera n°
 in data

SCALA DATA N° TAVOLA
 1:1000 APRILE 2017 07
 DICEMBRE 2016

DISEGNO SUB COMPARTO 3
 Analisi e strategie di progetto
 Schermi delle relazioni con verde e con preesistenze

COORDINATORE PROGETTISTA
 REDAZIONE DISEGNO
 CODICE FEE

QUESTO DISEGNO NON PUÒ ESSERE RIPRODOTTO SENZA PREVENTIVA AUTORIZZAZIONE