



FOTO 2



FOTO 3

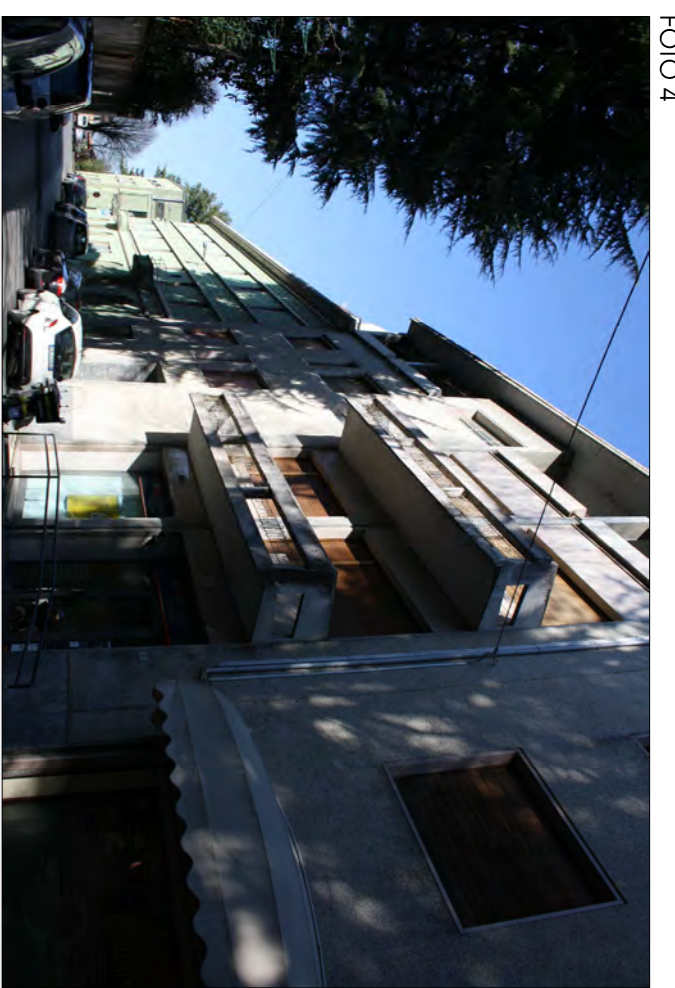


FOTO 4



FOTO 5

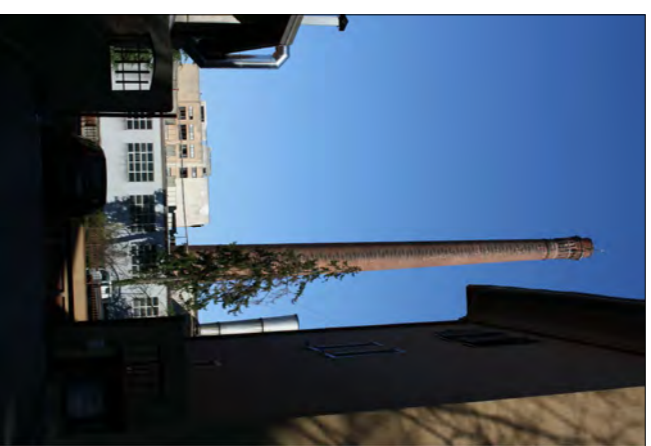


FOTO 6



FOTO 7



FOTO 18



FOTO 8

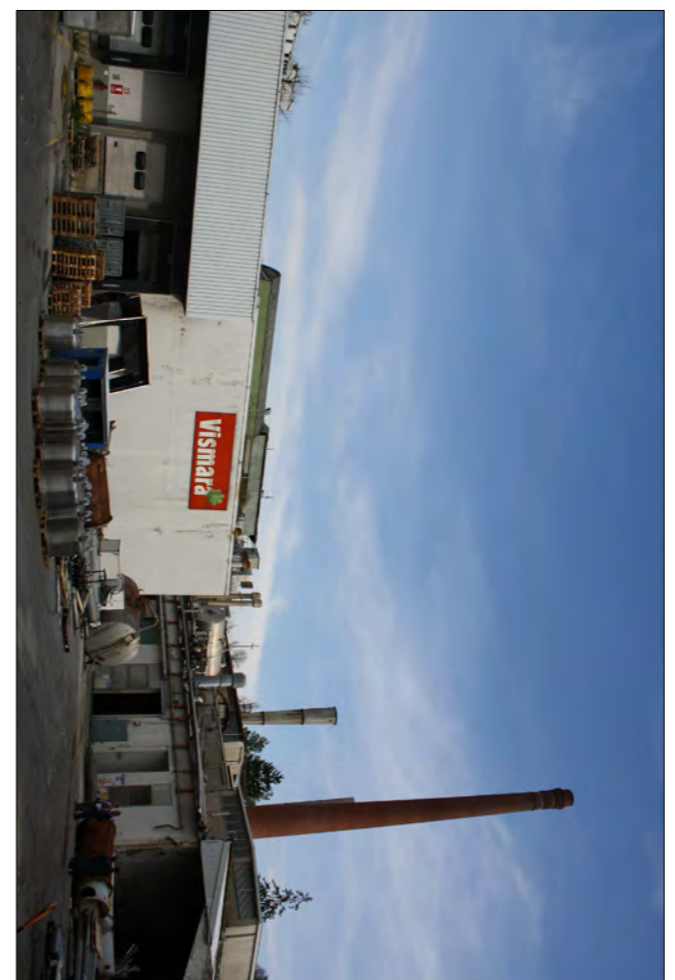


FOTO 20



FOTO 21

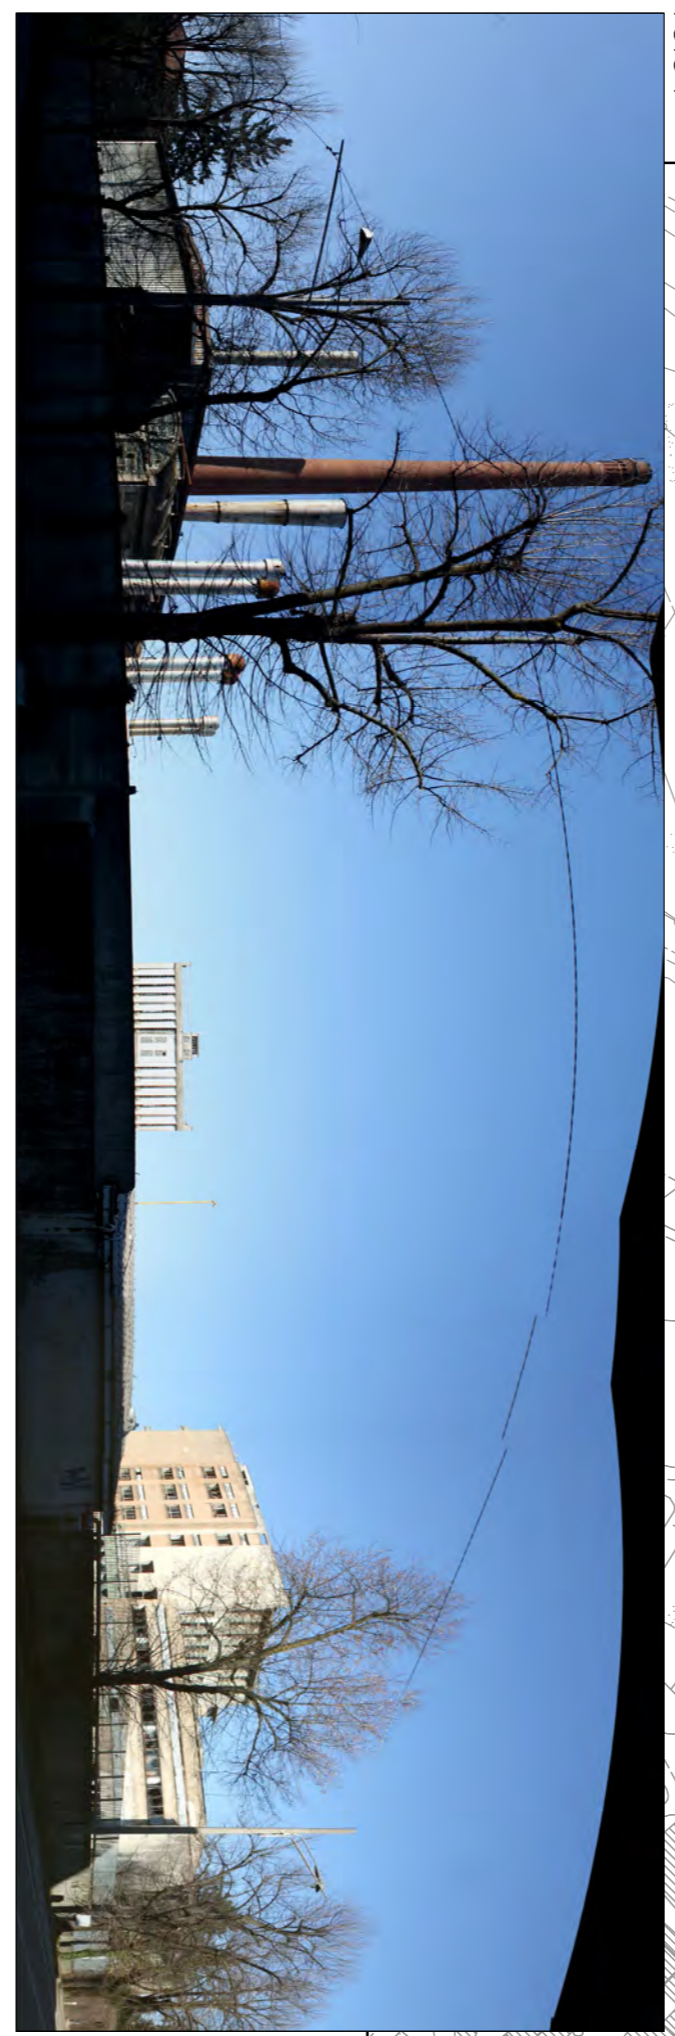


FOTO 10



FOTO 17



FOTO 11



FOTO 9

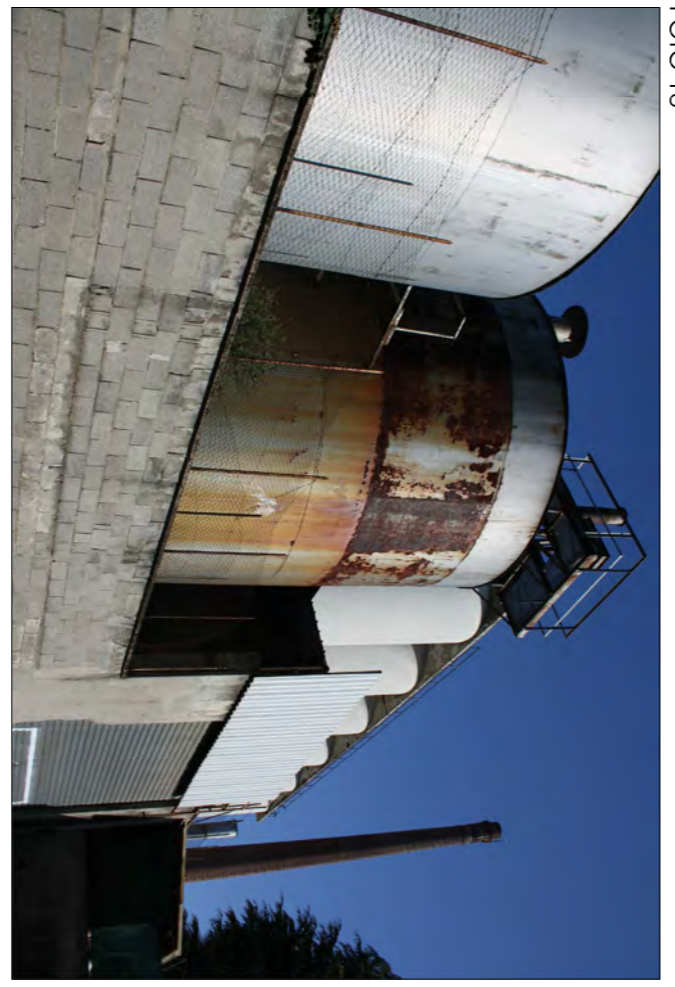


FOTO 13



FOTO 14

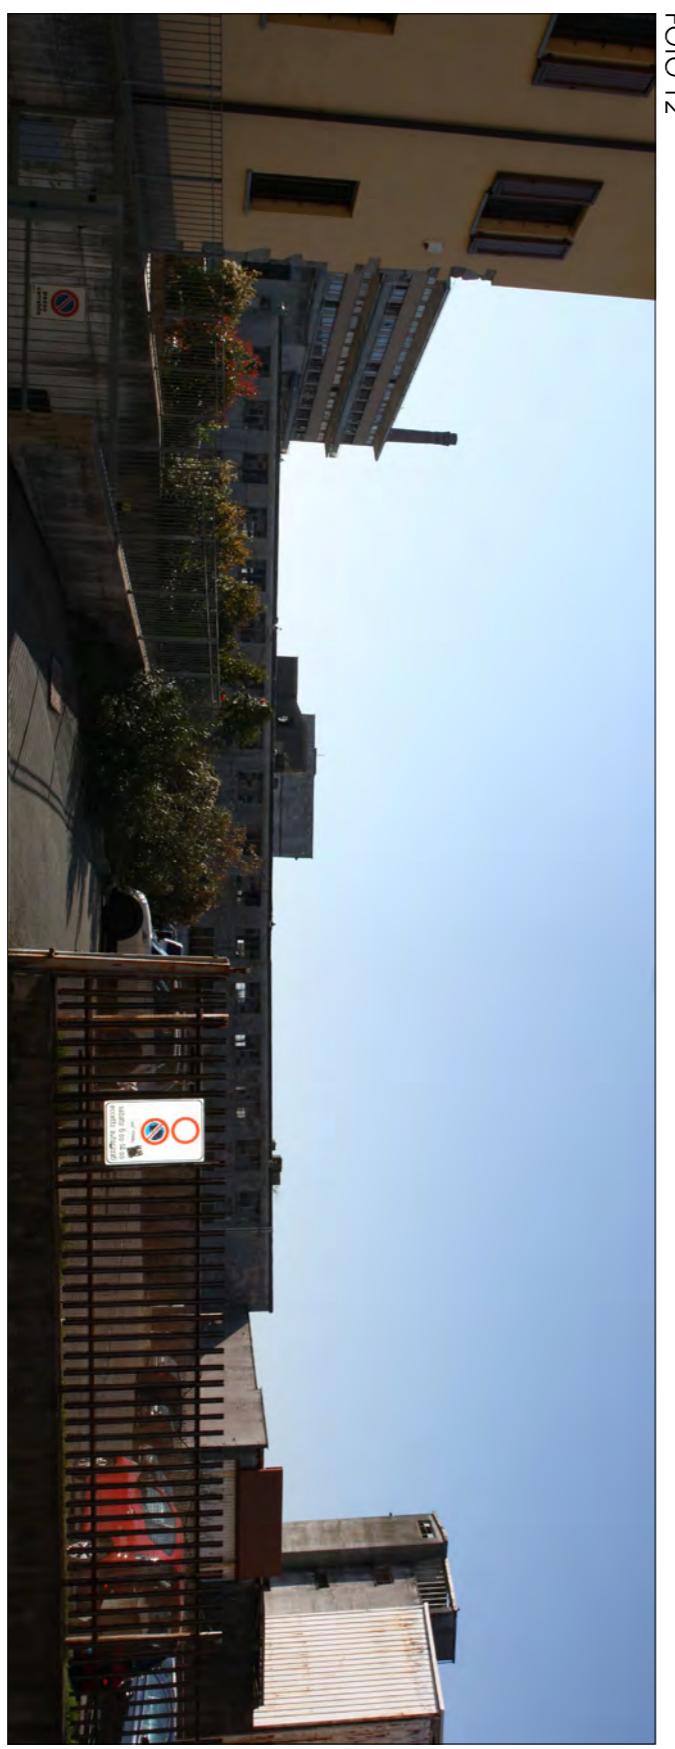


FOTO 12



FOTO 16




FOTO 15



FOTO 15



FOTO 16

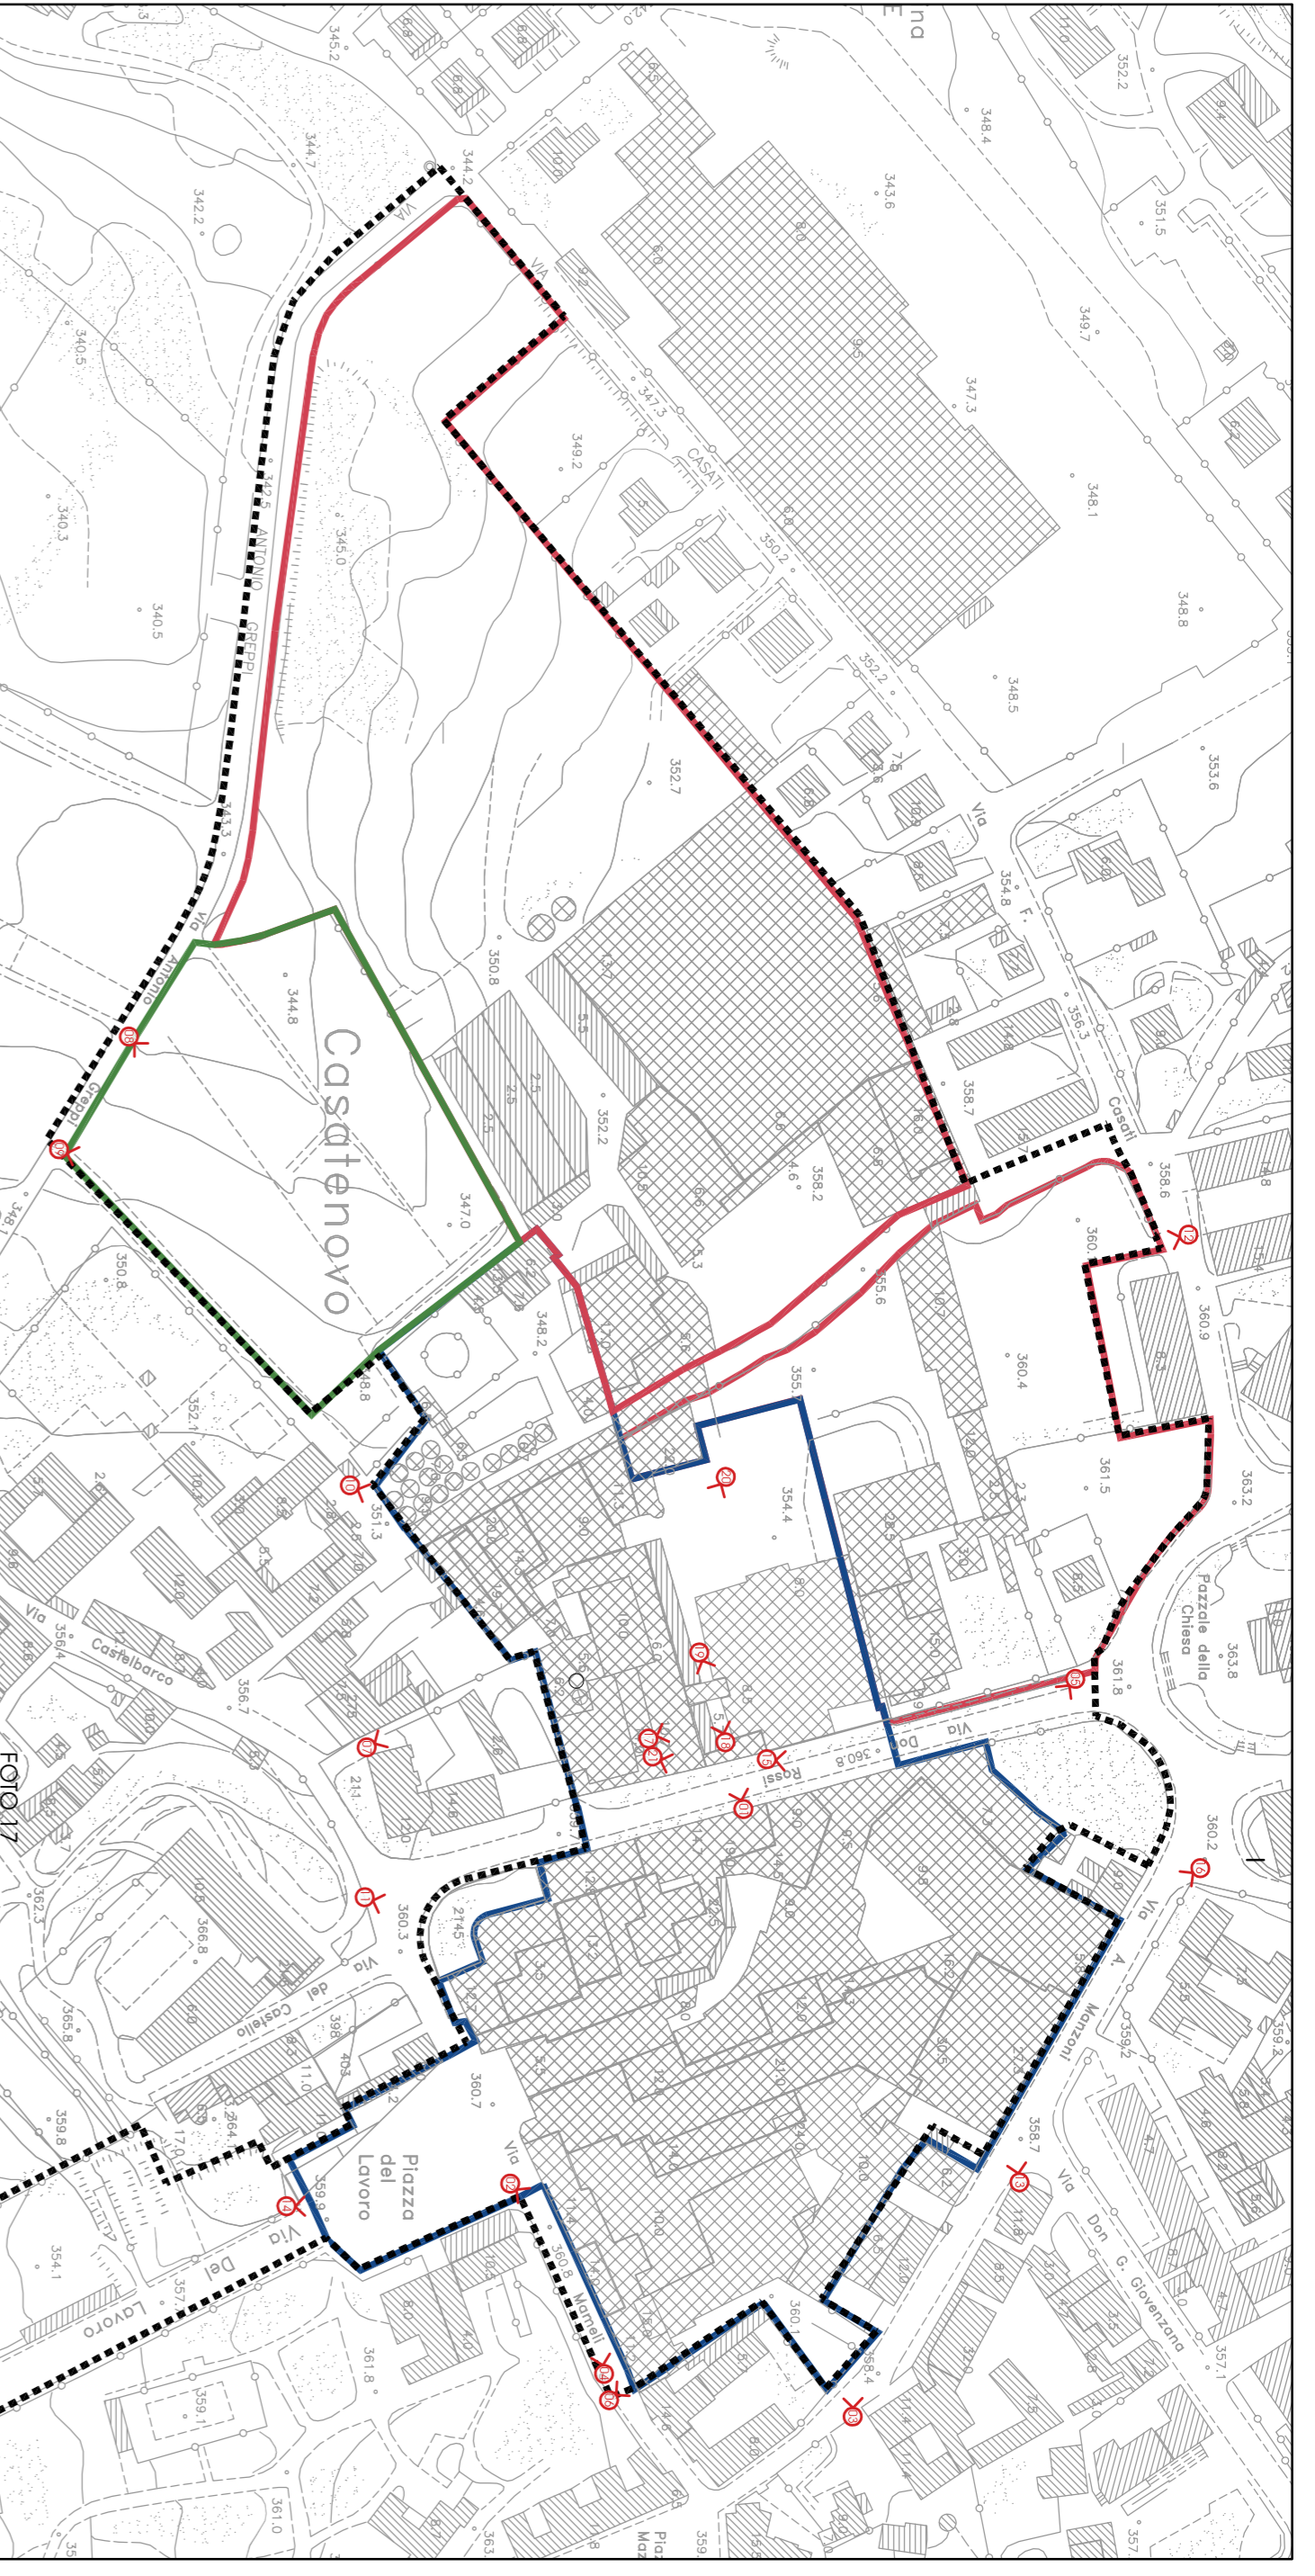

PROGRAMMA INTEGRATO D'INTERVENTO CASATENOVO CENTRO COMUNE DI CASATENOVO - PROVINCIA DI LECCO

ELABORATO DOCUMENTAZIONE FOTOGRAFICA

04

SCALA 1:2.000

DATA DICEMBRE 2016

PROPRIETA' VISMARA S.P.A.

PROGETTISTI ARCH. GIUSEPPE CONTI

