


OPERE DI URBANIZZAZIONE - PLANIMETRIA DI PROGETTO - RETE TELEFONICA E TELEMANICA - F.1:1000

**LEGENDA**

--- RETE TELEFONICA IN PROGETTO - DIAMETRO 125

--- RETE TELEMANICA IN PROGETTO - DIAMETRO 125

PROGRAMMA INTEGRATO D'INTERVENTO  
CASATENOVO CENTRO  
COMUNE DI CASATENOVO - PROVINCIA DI LEGGO

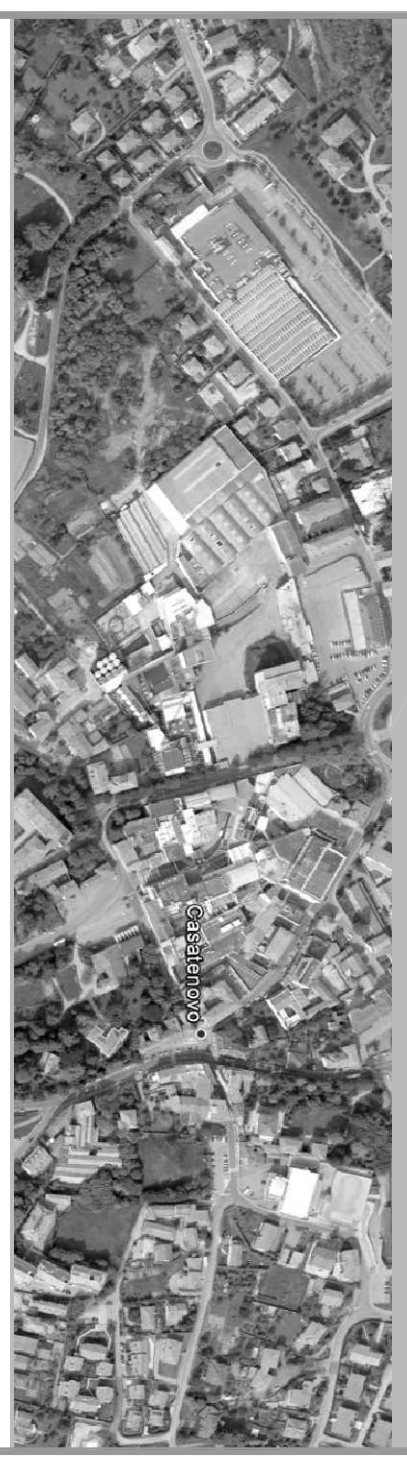

**O.U.7**

ELABORATO	OPERE DI URBANIZZAZIONE PLANIMETRIA DI PROGETTO RETE TELEFONICA E TELEMANICA
SCALA	1:1.000
DATA	DICEMBRE 2016 - AGG. LUGLIO 2017
PROPRIETA'	VISMAPIA S.P.A.
PROGETTISTI	ARCH. GIUSEPPE CONTI - ARCH. ORLANDO FABRIZIO DURANTE

