


LEGENDA

- LOTTO DI INTERVENTO SUB-COMPARTO 1
- SOLE LED
- SOLE SODIO ALTA PRESSIONE
- COMUNE SODIO ALTA PRESSIONE
- PRIVATI
- CABINA ENEL
- ANTENNA TELEFONIA MOBILE

**OPERE DI URBANIZZAZIONE-PLANIMETRIA STATO DI FATTO
RETE ENERGIA ELETTRICA ED ILLUMINAZIONE PUBBLICA - r.1:2000**

**COMUNE DI CASATENOVO
PROVINCIA DI LECCO**

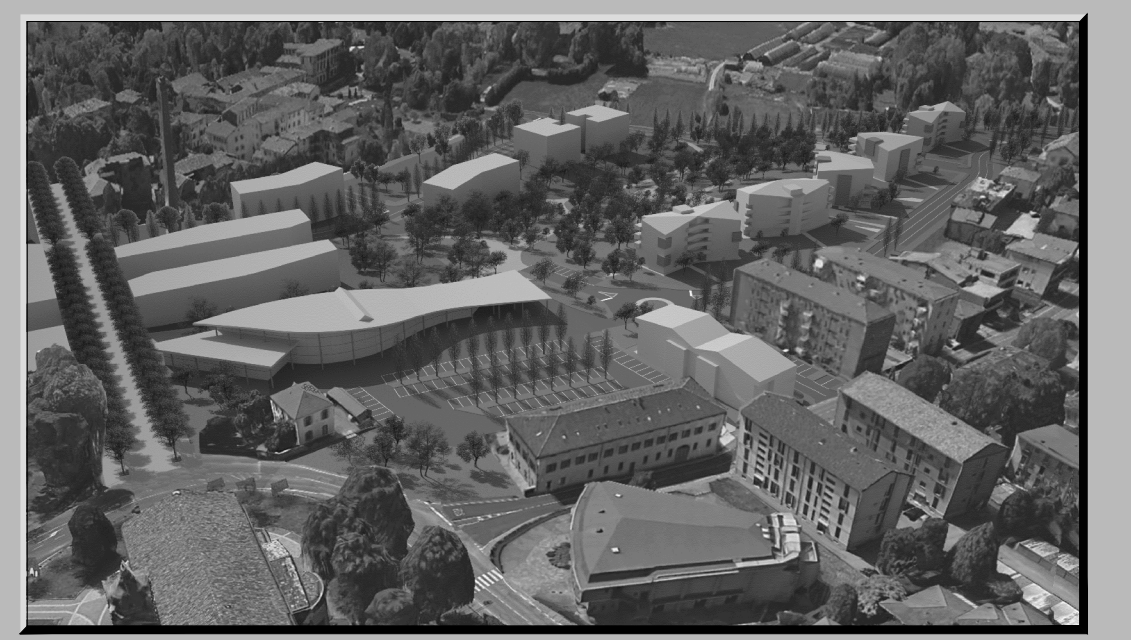

**PROGRAMMA INTEGRATO DI INTERVENTO
P.I.I. CASATENOVO CENTRO
SUB-COMPARTO 1
proprietà soc. IMMOBILIARE CASATENOVO s.r.l.**

IL COMMITTENTE

I PROGETTISTI
arch. giuseppe raineri vimercati arch. raffaello maria farina geom. bruno morganti

L	studio ingegneria lambro		20847 ALBATE (MI) via G. Vigano' 46 Tel. 0362/324407 - Fax 0362/303381 25081 BALSANO (LC) via. A. Ferrari 5 Tel. 0399210687 - Fax 039956072	
	TAVOLA: OPERE DI URBANIZZAZIONE PLANIMETRIA STATO DI FATTO-RETE ENERGIA ELETTRICA ED ILLUMINAZIONE PUBBLICA		25	
NUM. DISEGNO 3811	NUM. PRATICA 01 DI 16	DISEGNATORE m. u.	SCALA 1:2000	DATA 01-12-2016
		AGG. 30-06-2017		

Il presente disegno e' proprietà esclusiva dello STUDIO INGEGNERIA LAMBRO "za e" vietata la riproduzione e la rielaborazione senza autorizzazione.