



ELEMENTI STRUTTURANTI PERSISTENTI DI RIFERIMENTO PER IL PROGETTO:


1 - CARATTERI MORFOLOGICI: LA VIABILITA' STORICA

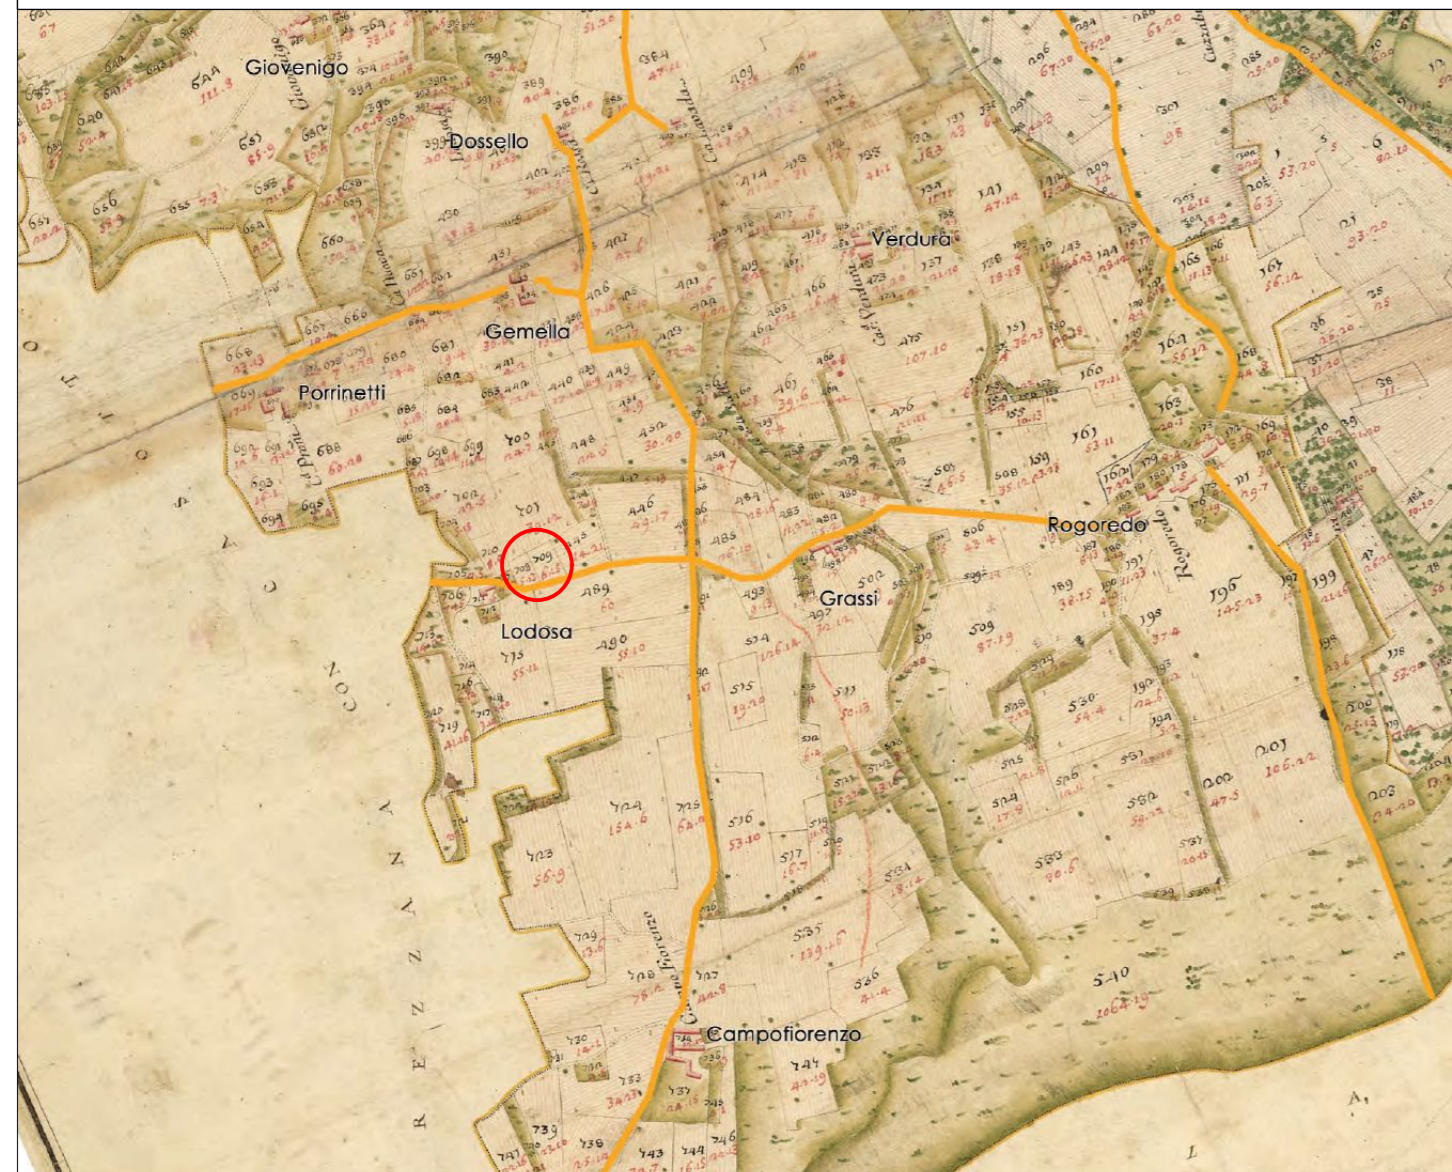

CATASTO TERESIANO 1750

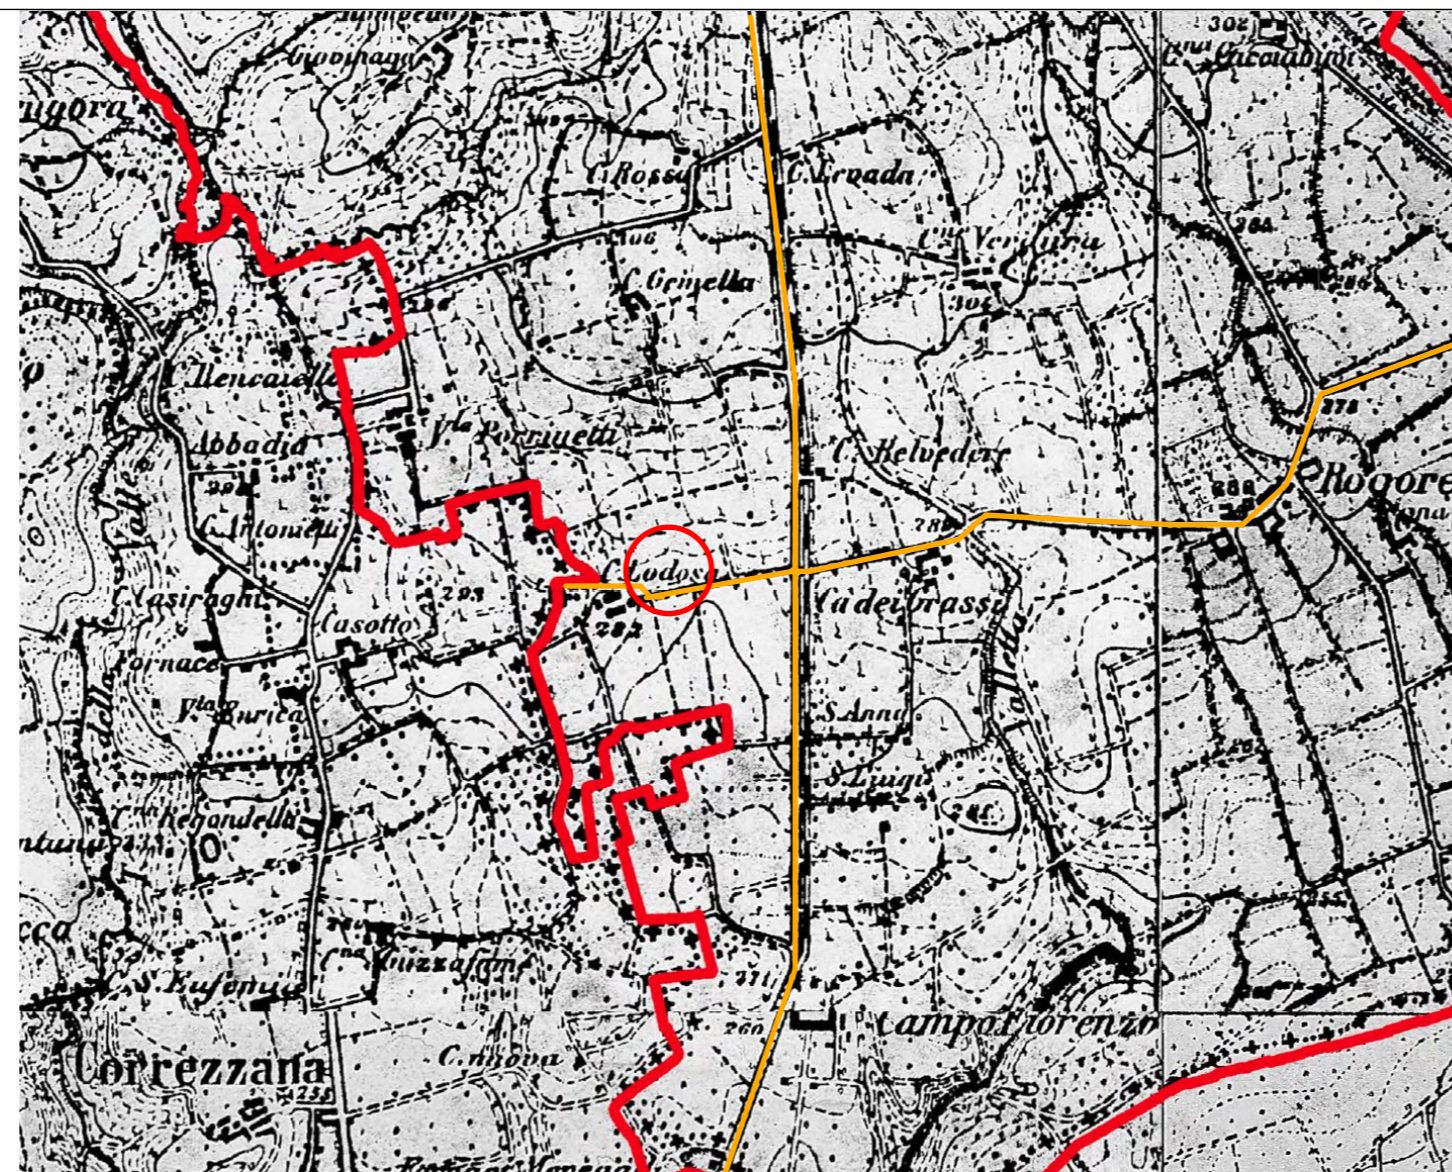


CARTOGRAFIA IGM 1888

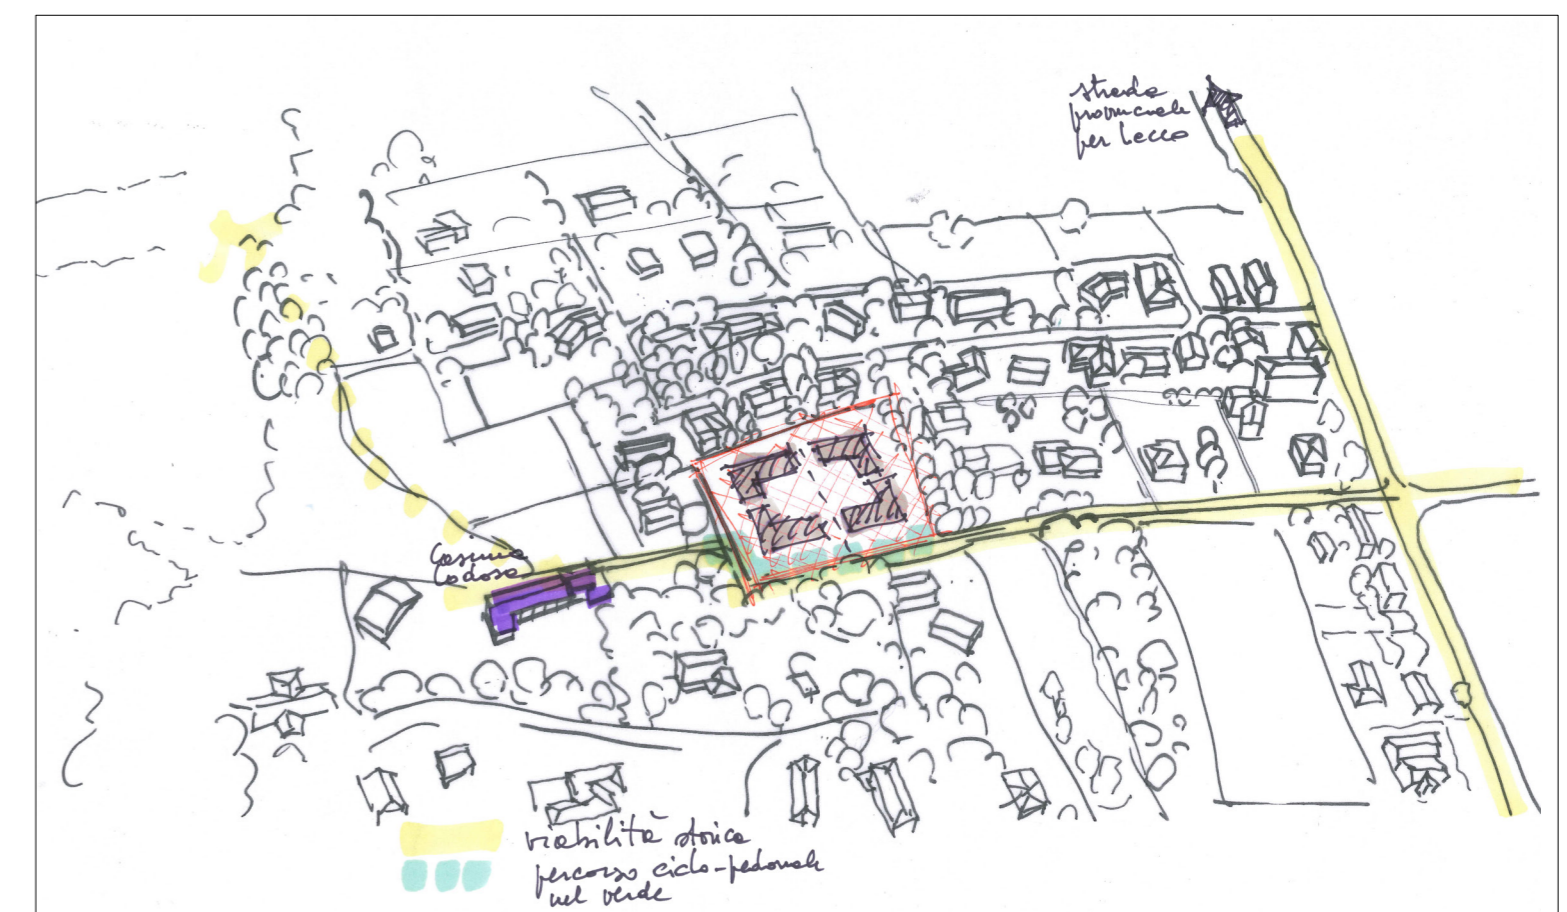

SCHIZZI PROGETTUALI




2 - CARATTERI MORFOLOGICI: LA VIABILITA' PAESAGGISTICA

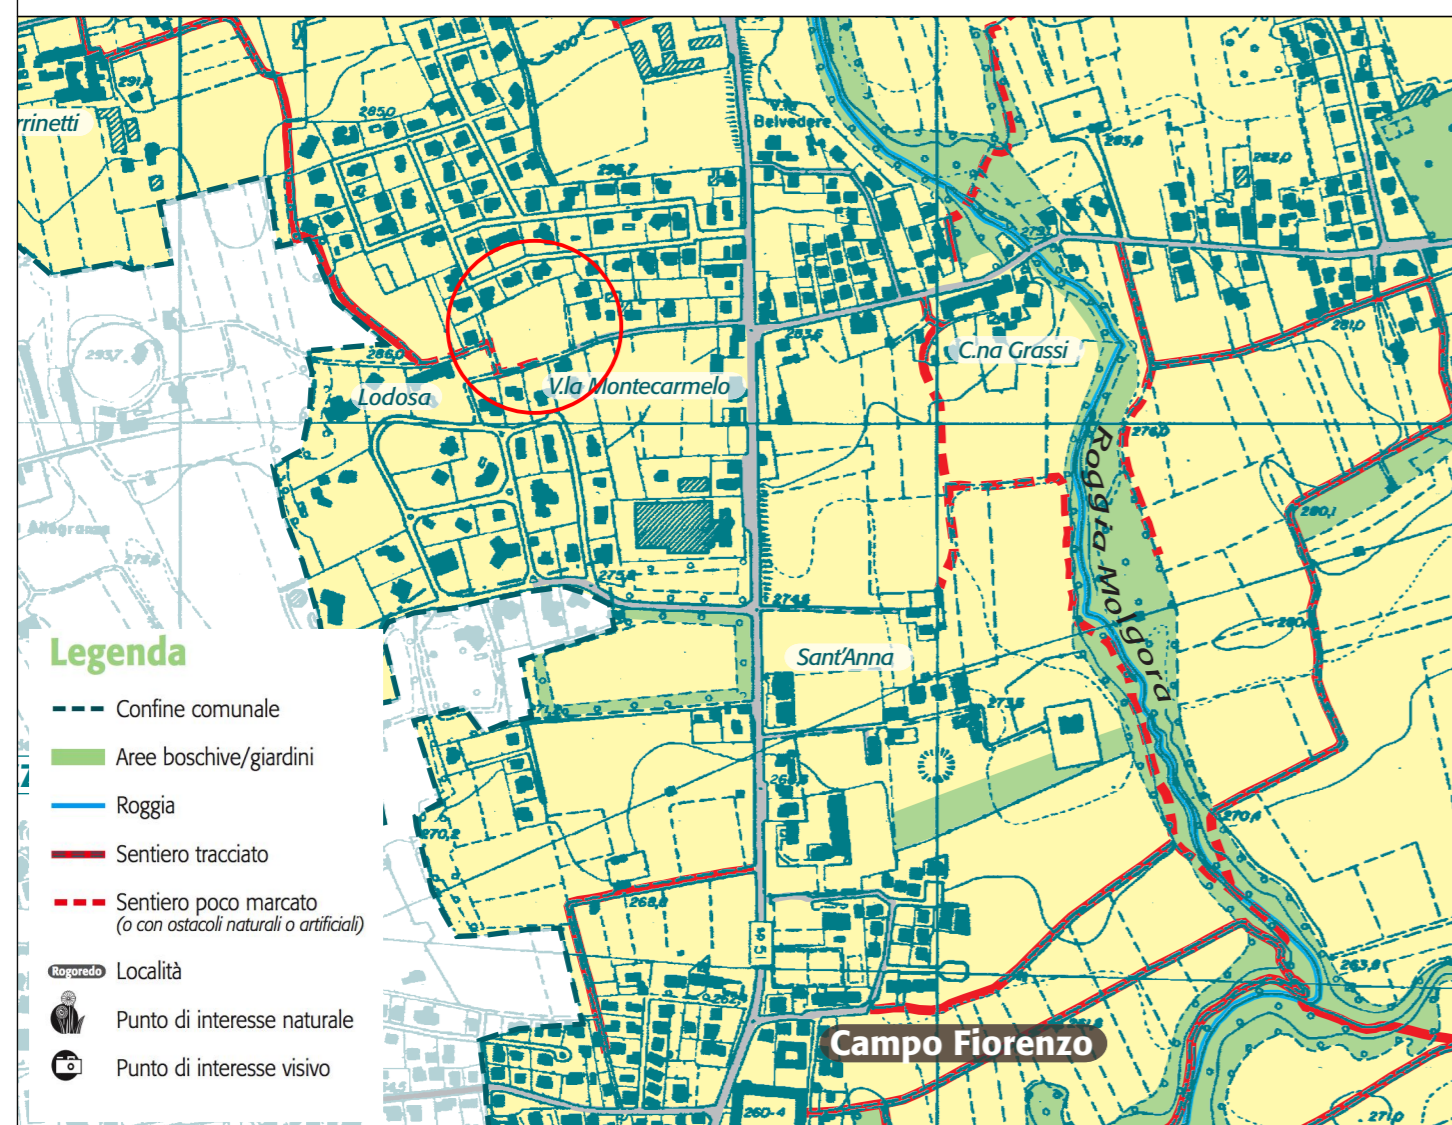

2003 - COMUNE DI CASATENOVO - SENTIERI - CARTINA REALIZZATA SU BASE CARTA TECNICA REGIONALE sentiero al termine di via Lodosa segnalato come elemento costitutivo del paesaggio rif. scheda ADT1 - PGT variante e adottato


3- CARATTERI TIPOLOGICI: IL TIPO A CORTE

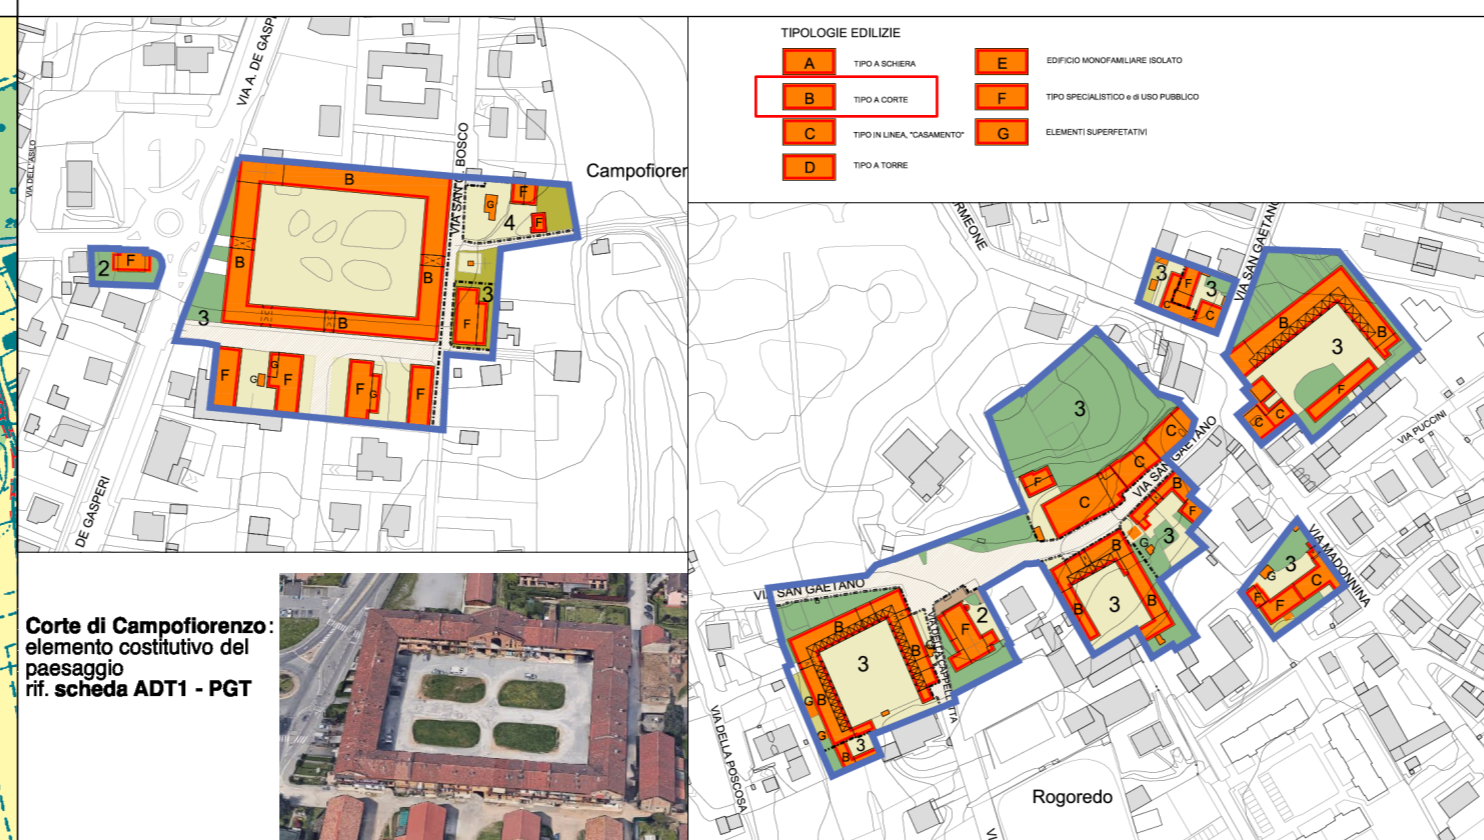

PROGETTO:

- 1 - VIABILITA' STORICA → orientamento del fabbricato in asse a via Lodosa
- 2 - TIPOLOGIA ARCHITETTONICA → unità residenziali costituenti una corte interna collettiva
- 3 - VIABILITA' PAESAGGISTICA → ricucitura dei percorsi ciclo-pedonali nel verde

MAPPA DI SINTESI SU ORTOFOTO

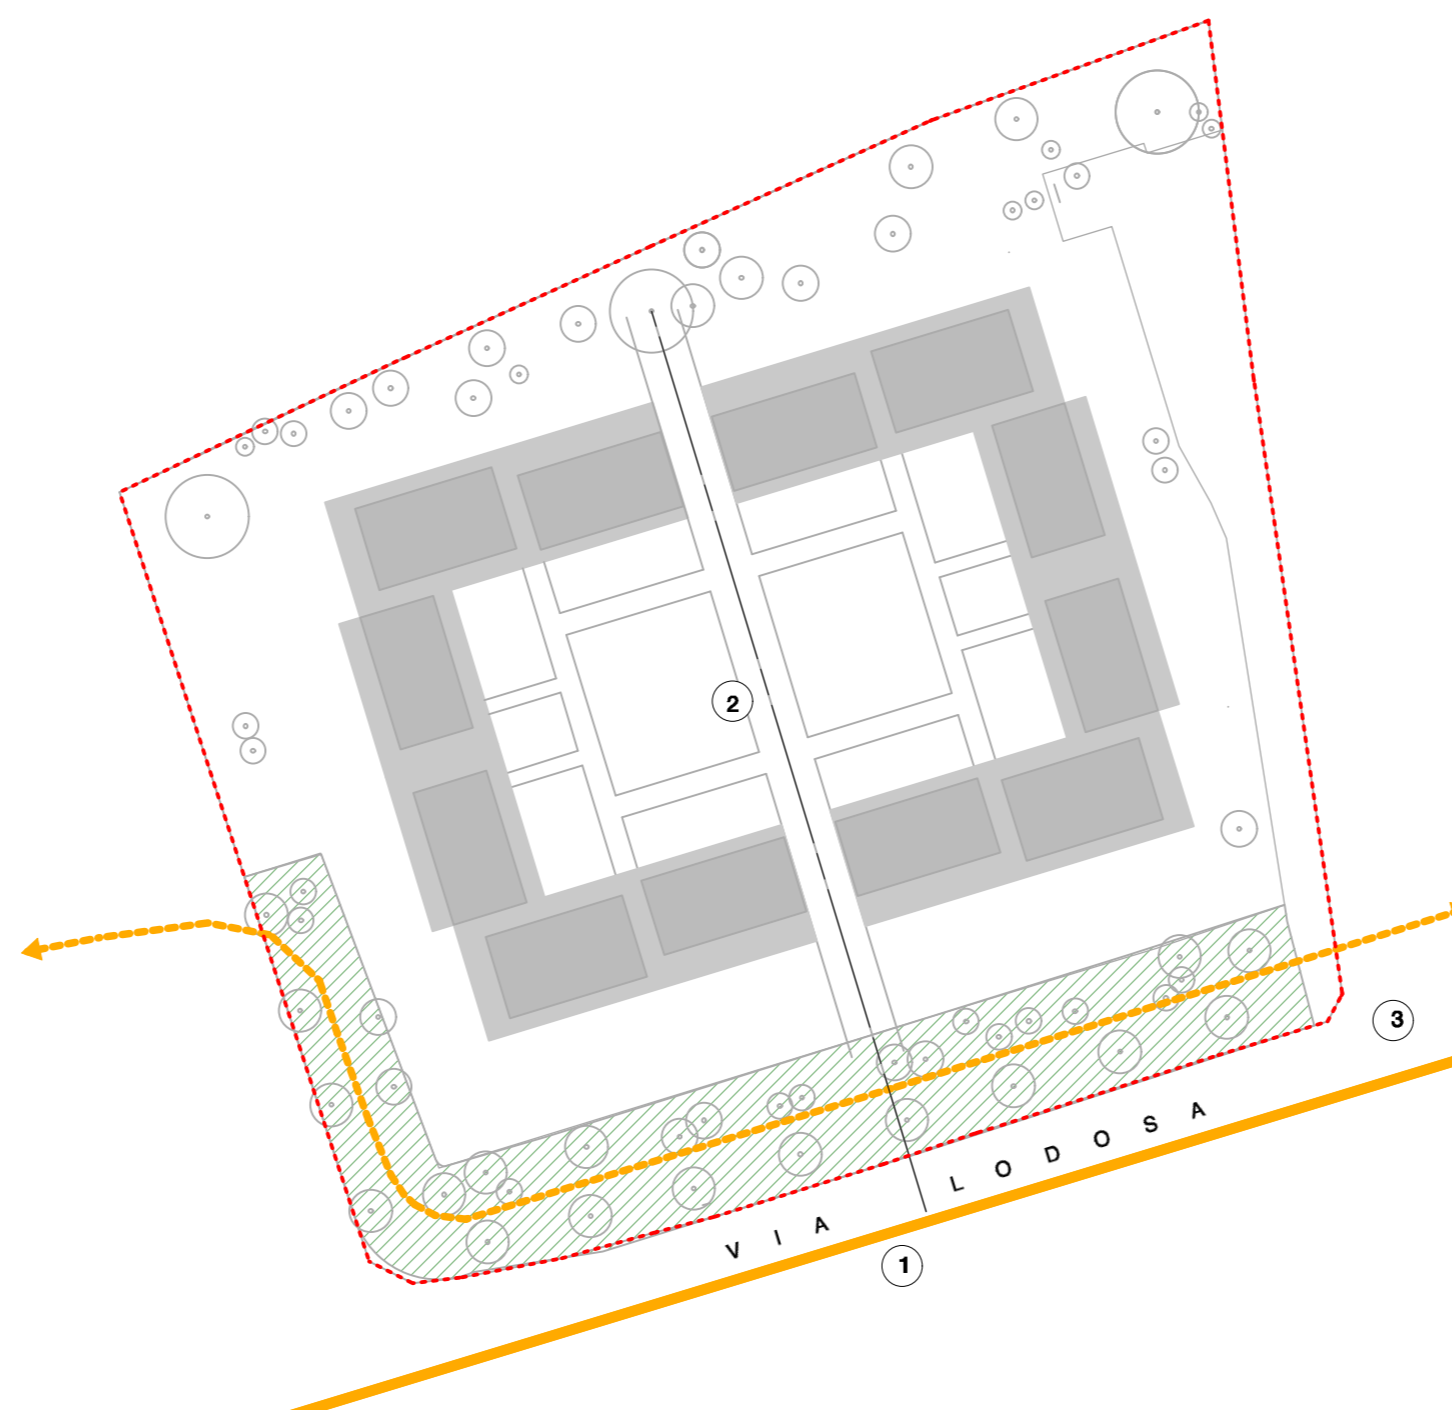

STUDIO TSU STUDIO TECNICO DI ARCHITETTURA E URBANISTICA arch. Enrico Cambiagli 20852 Villasanta MB - via Verdi, 14 - tel 039302735 - fax 039302742 e mail: info@studiotau.eu arch. Laura Viscardi 27100 Pavia - via Palestro n° 10 tel - fax 0382.301517 e mail: inge.locatelli@libero.it		Ing. Arch. Emanuele Locatelli Studio Tecnico di Progettazione 27100 Pavia - via Palestro n° 10 tel - fax 0382.301517 e mail: inge.locatelli@libero.it	
oggetto PIANO ATTUATIVO AdT1 - IN VARIANTE AL PGT VIGENTE - CONFORME AL PGT ADOTTATO - LOTTO A		prog. n° AdT01 lav. n° 04	
descrizione ANALISI MORFOLOGICA		scala 1/500 - 1/100 data marzo 2019 comune di CASATENOVO	
il progettista DOZIO VALERIA		la proprietà BRAMBILLA MARINA ROMANA BRAMBILLA ENRICO MARCO	