
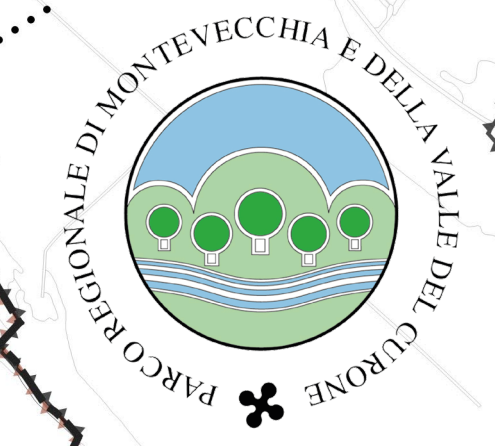


- Confini comunali
 - Edificato
 - Progetti di fattibilità dell'uso sociale
 - Sistema dei parchi
- Punti di interesse per il sistema della mobilità**
- Scuola
 - Biblioteca
 - Fermate trasporto pubblico locale
- Fruibilità pedonale della città - TAV DdP 08**
- Percorrenza 5 minuti a piedi - Sintesi
 - Percorrenza 10 minuti a piedi - Sintesi
- Sistema della mobilità lenta**
- Esistente Progetto Pedonale
 - Esistente Progetto Pista ciclabile
 - Esistente Progetto Sentieri
- Sistema della mobilità veloce**
- Esistente Progetto Strada principale
 - Esistente Progetto Strada secondaria
 - Esistente Progetto Strada locale
 - Esistente Progetto Strada chiusa a fondo cieco
 - Esistente Progetto Parcheggi
 - Esistente Progetto Intersezioni da riqualificare e mettere in sicurezza
 - Esistente Progetto Nuove rotonde

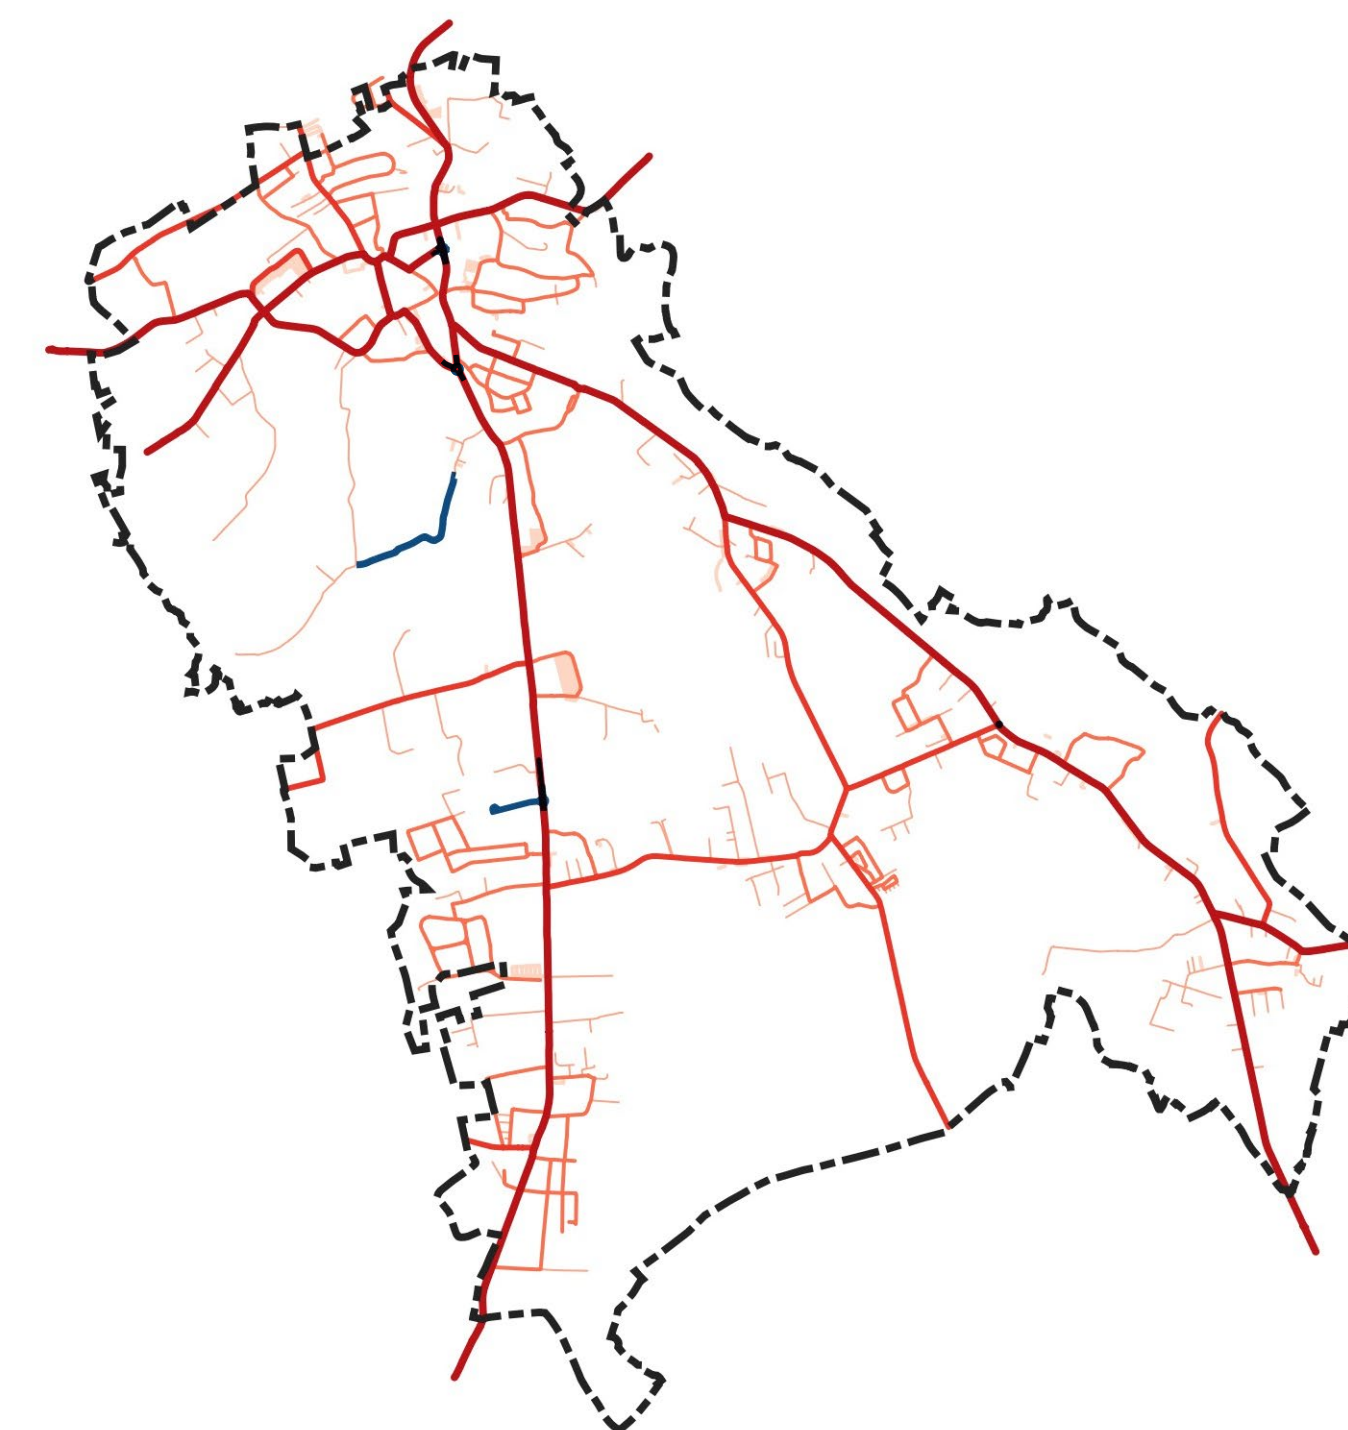

Piano di Governo del Territorio
L.R. 12/2005 s.m.i

L'INTERO TERRITORIO COMUNALE E' CONSIDERATO DI NOTEVOLE INTERESSE PUBBLICO AI SENSI DEL D.Lgs. 42/2004 ART. 135 PIANIFICAZIONE PAESAGGISTICA E ART. 136 IMMOBILI ED AREE DI NOTEVOLE INTERESSE PUBBLICO

Documento di Piano

TAV **DdP07** **Sistema della mobilità**
Scala 1:7.000
Data: Luglio 2023



APPROVAZIONE Delibera del C.C. n°del.....
PUBBLICAZIONE B.U.R.L.n°del.....

TECNICO INCARICATO **Lorenzo Coppa** Pianificatore territoriale
Studio Coppa governo integrato del territorio

L'AMMINISTRAZIONE COMUNALE
Filippo Galbati sindaco
Marta Picchi Assessore all'Urbanistica e alla Programmazione
Ing. Silvia Polti Servizi urbanistici ed edilizia Privata