



RILIEVO AREA RECINTATA ESISTENTE EFFETTUATO STRUMENTALMENTE E IDENTIFICAZIONE LOTTO DI PROPRIETA' scala 1:500

LEGENDA
 — confine lotto di proprieta' ricavato da mappale
 — confine area recintata esistente di proprieta'

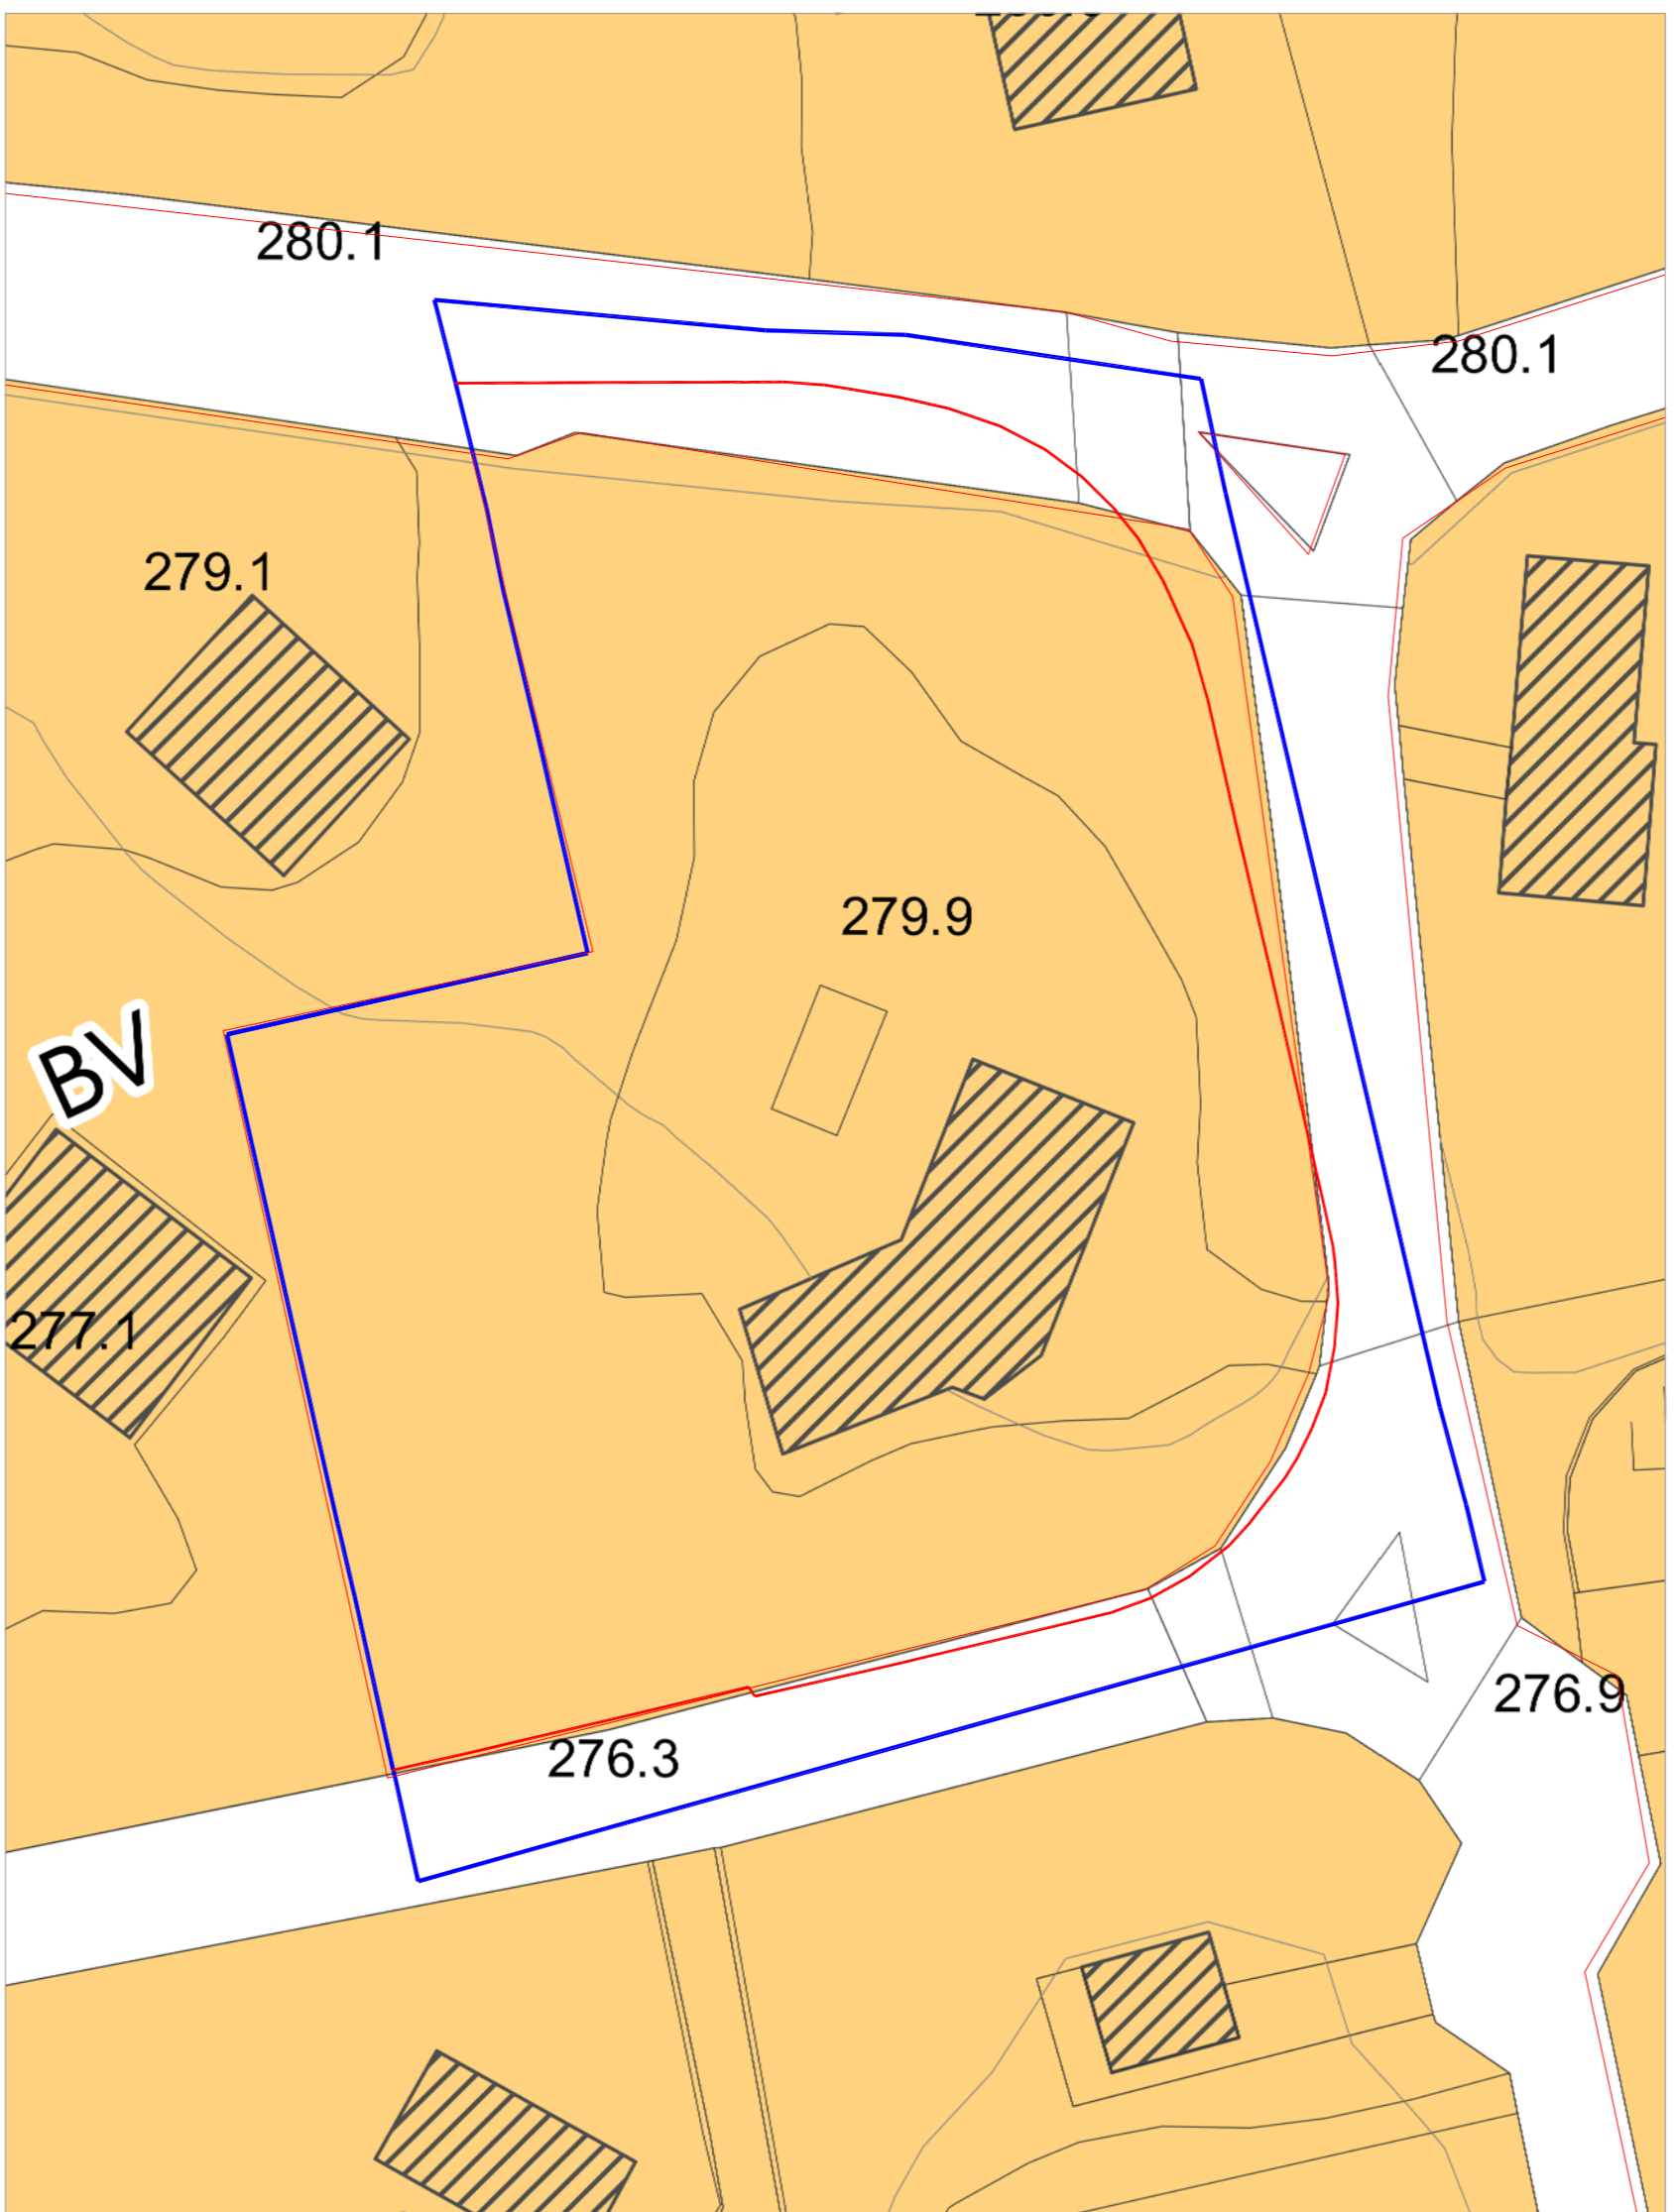

SOVRAPPOSIZIONE TAVOLA PGT (Tav. PdR2E – Assetto di piano) CON LOTTO DI PROPRIETA' scala 1:500 STATO DI FATTO

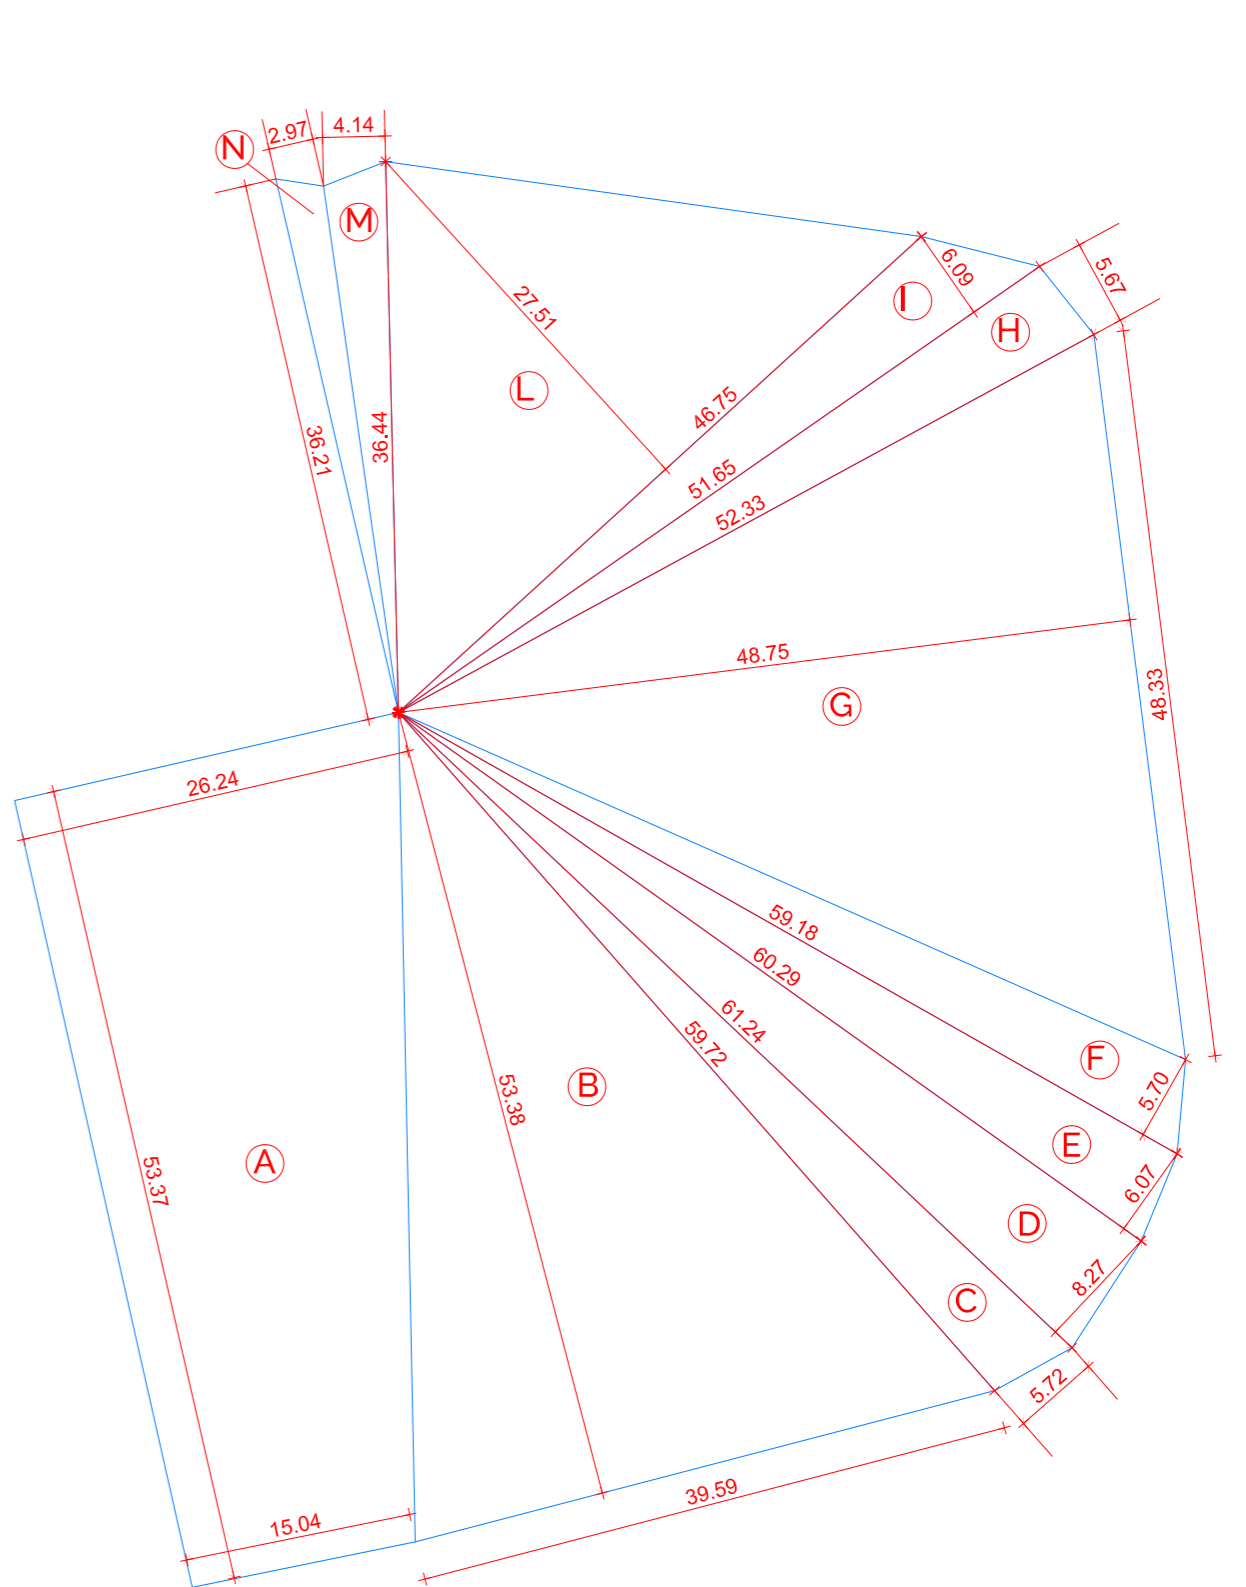

SCHEMA DI CALCOLO SUPERFICIE EDIFICABILE DI PROPRIETA' scala 1:500 STATO DI FATTO

CALCOLO SUPERFICIE EDIFICABILE DI PROPRIETA'					
ID. Area	Fig.	B	b	H	SUP.
A	trap.	26.24	15.04	53.37	1101.56
B	tri.	39.59		53.38	1056.06
C	tri.	59.72		5.72	170.80
D	tri.	61.24		8.27	253.23
E	tri.	60.29		6.07	182.98
F	tri.	59.18		5.70	168.66
G	tri.	48.33		48.75	1178.04
H	tri.	52.33		5.67	148.36
I	tri.	51.65		6.09	157.27
L	tri.	46.75		27.51	643.05
M	tri.	36.44		4.14	75.43
N	tri.	36.21		2.97	53.77
Sup. tot.					5.190

SUPERFICIE EDIFICABILE DI PROPRIETA'
5190 mq



VOLUME EDIFICABILE SUL LOTTO DI PROPRIETA'
 Sup. lotto x If
 5190 mq x 0,5 =
2595 mc

Frazionamento terreno con convenzione urbanistica a Casatenovo, via Alcide De Gasperi 24-22 IDENTIFICAZIONE LOTTO E CALCOLO AREA EDIFICABILE data dicembre 2017

committenti: Immobiliare Giove Pluvio s.r.l. scala 1:500
 progetto urbanistico: arch. Andrea Carmignola
 carmignola andrea architetto via modorati 1 20900 monza -mb- t. 039 836701 e-mail info@35astudio.it

