





PLANIVOLUMETRICO TRIDIMENSIONALE CON INSERIMENTO DI PROGETTO  
EDIFICIO RESIDENZIALE MONO-BIFAMILIARE  
N.2 PIANI FUORI TERRA




PLANIVOLUMETRICO TRIDIMENSIONALE CON INSERIMENTO DI PROGETTO  
EDIFICIO RESIDENZIALE MONO-BIFAMILIARE  
N.2 PIANI FUORI TERRA

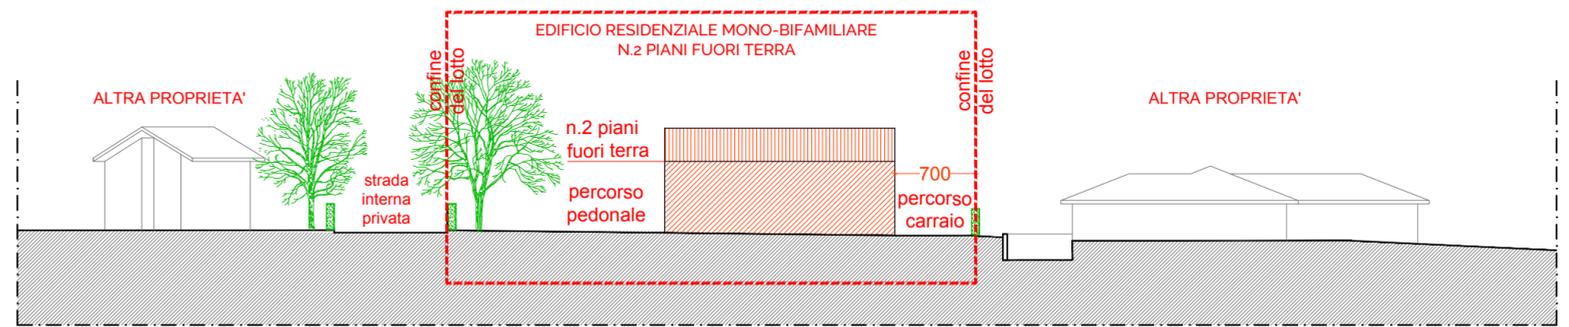

SEZIONE PAESAGGISTICA a-a  
scala 1:500

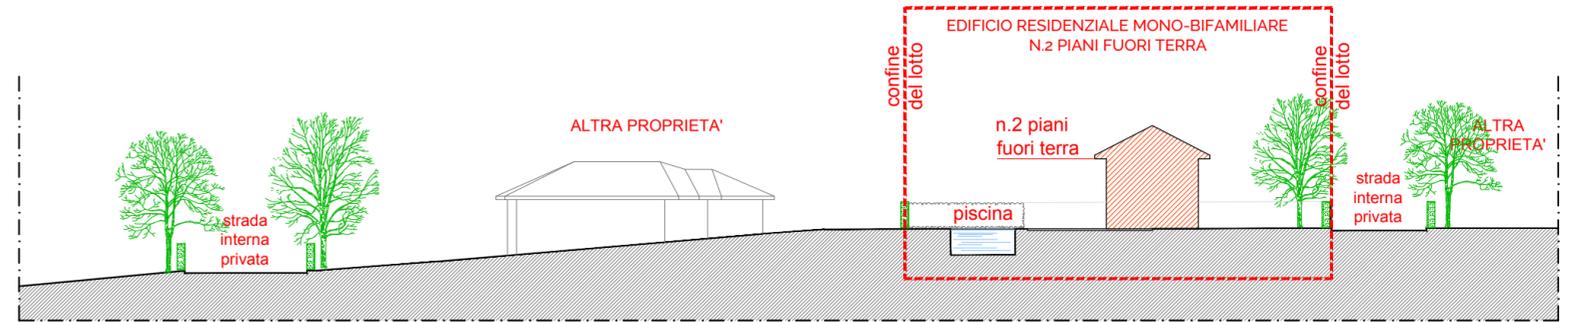

SEZIONE PAESAGGISTICA b-b  
scala 1:500

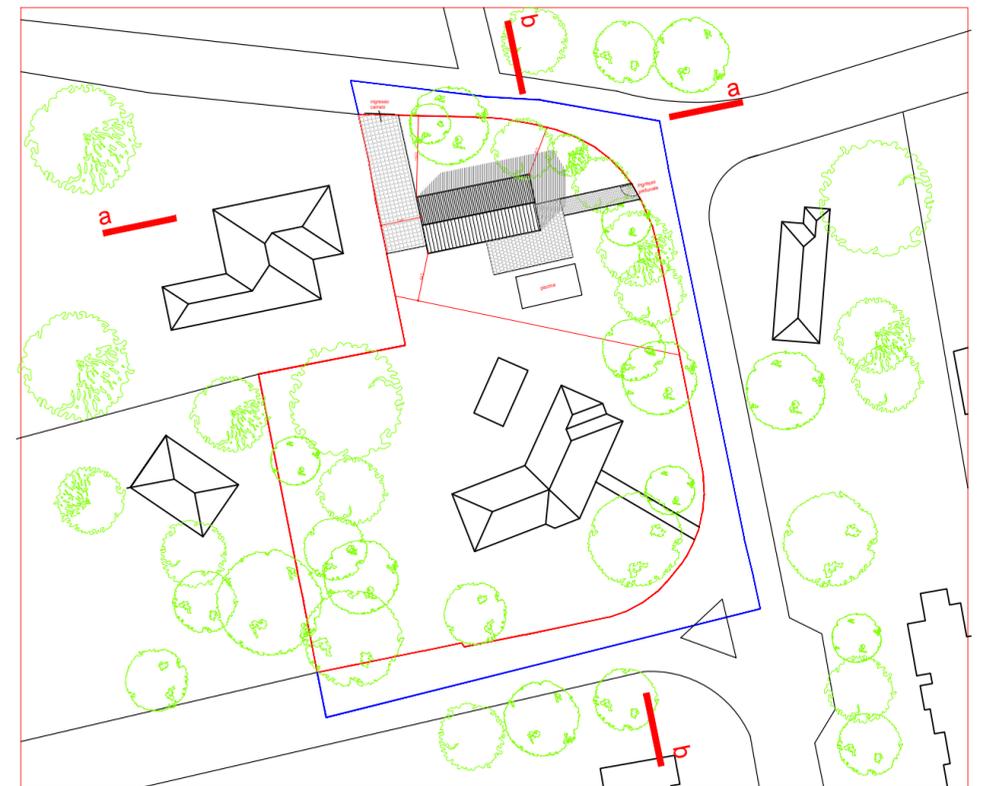

Frazionamento terreno con convenzione urbanistica a Casatenovo, via Alcide De Gasperi 24-22  
PLANIVOLUMETRICO TRIDIMENSIONALE, SEZIONE PAESAGGISTICA data marzo 2018

17.2083.A

committenti: Immobiliare Giove Pluvio s.r.l.  
progetto urbanistico: arch. Andrea Carmignola

scala 1:500

carmignola andrea architetto via modorati 1 20900 monza -mb- t. 039 836701 e-mail info@35astudio.it

05  
tavola n.