

Piano di Governo del Territorio

L.R. 12/2005 s.m.i

L'INTERO TERRITORIO COMUNALE E' CONSIDERATO DI NOTEVOLE INTERESSE PUBBLICO AI SENSI DEL D.Lgs. 42/2004 ART. 135 PIANIFICAZIONE PAESAGGISTICA E ART. 136 IMMOBILI ED AREE DI NOTEVOLE INTERESSE PUBBLICO

Piano dei Servizi

TAV. **PdS03**

Scala 1:5.000

Data: Luglio 2023

Progetto Piano dei Servizi



APPROVAZIONE Delibera del C.C. n° del.....

PUBBLICAZIONE B.U.R.L. n° del.....

TECNICO INCARICATO

Lorenzo Coppa

Studio Coppa

governo integrato del territorio

L'AMMINISTRAZIONE COMUNALE

Filippo Galbati

Marta Picchi

Ing. Silvia Polti


Piano dei Servizi

- Servizi per l'istruzione
- Servizi per mobilità parcheggi
- Servizi verde pubblico e attrezzature sportive
- Servizi di interesse comune
- Servizi in progetto - Documento di Piano
- Servizi in progetto - Piano dei Servizi
- Servizi tecnologici
- Attrezzature religiose
- Proprietà comunali
- Servizi funzionali agli insediamenti commerciali (parcheggi)
- Servizi funzionali agli insediamenti produttivi (parcheggi)

Riserva diritti edificatori comunale

••••• Servizi da rigenerare: aree nella disponibilità della pubblica amministrazione che possono essere oggetto di riqualificazione ambientale e paesaggistica

Esempi di interventi di rigenerazione di aree a servizi al fine di migliorare il drenaggio urbano e l'ombreggiamento di aree impermeabili

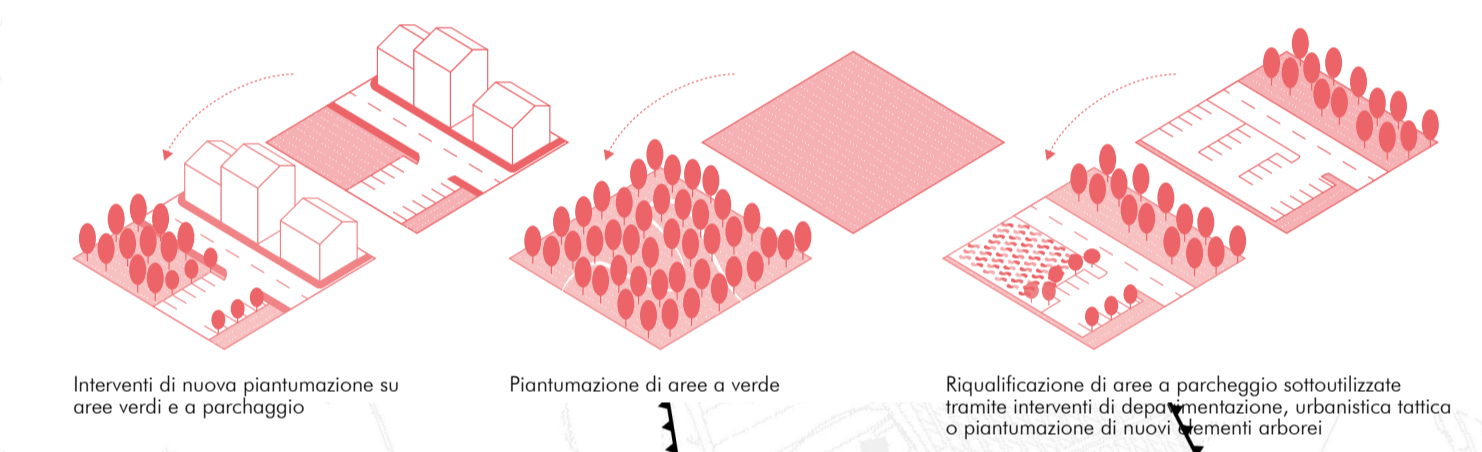

- Vasche di laminazione
- Loop ciclabile
- Progetto ciclabile
- Strada in progetto
- Aree progetto strategico del Documento di Piano
- Sistema dei sentieri
- Ambiti di Trasformazione del Documento di Piano
- Ampliamento rete sentieristica storica