



VIA MONTEREGIO

1

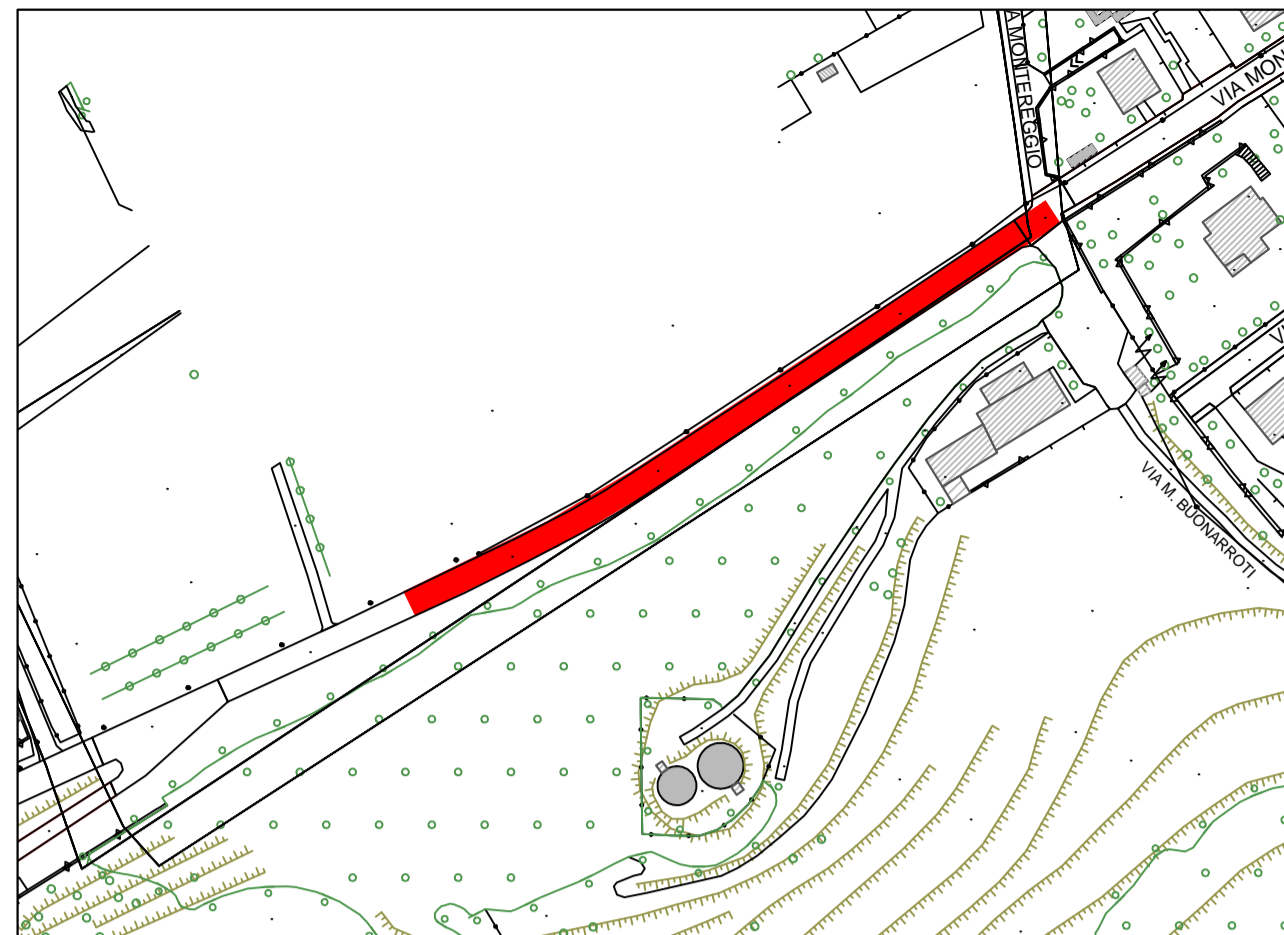


VIA SIRONI

2

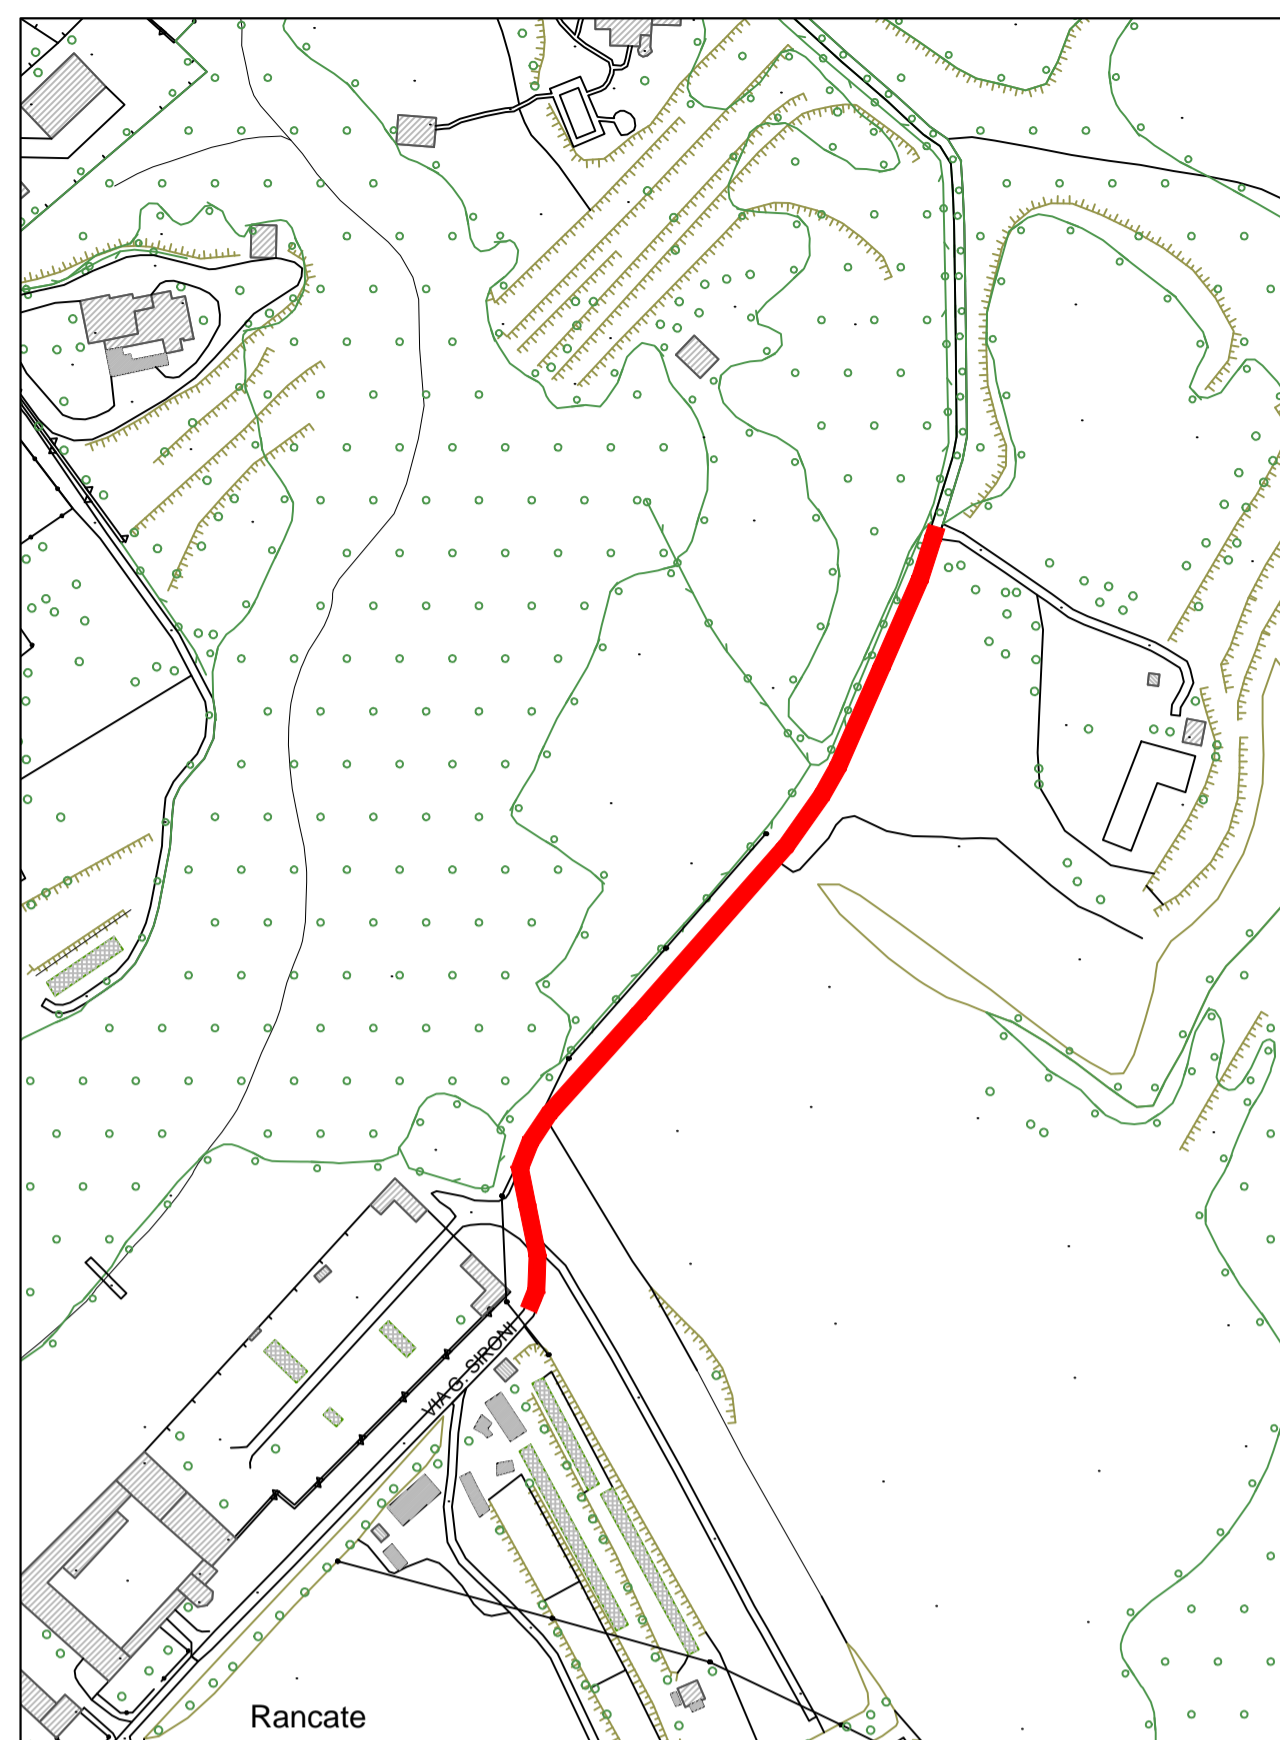


VIA DON GNOCCHI

3

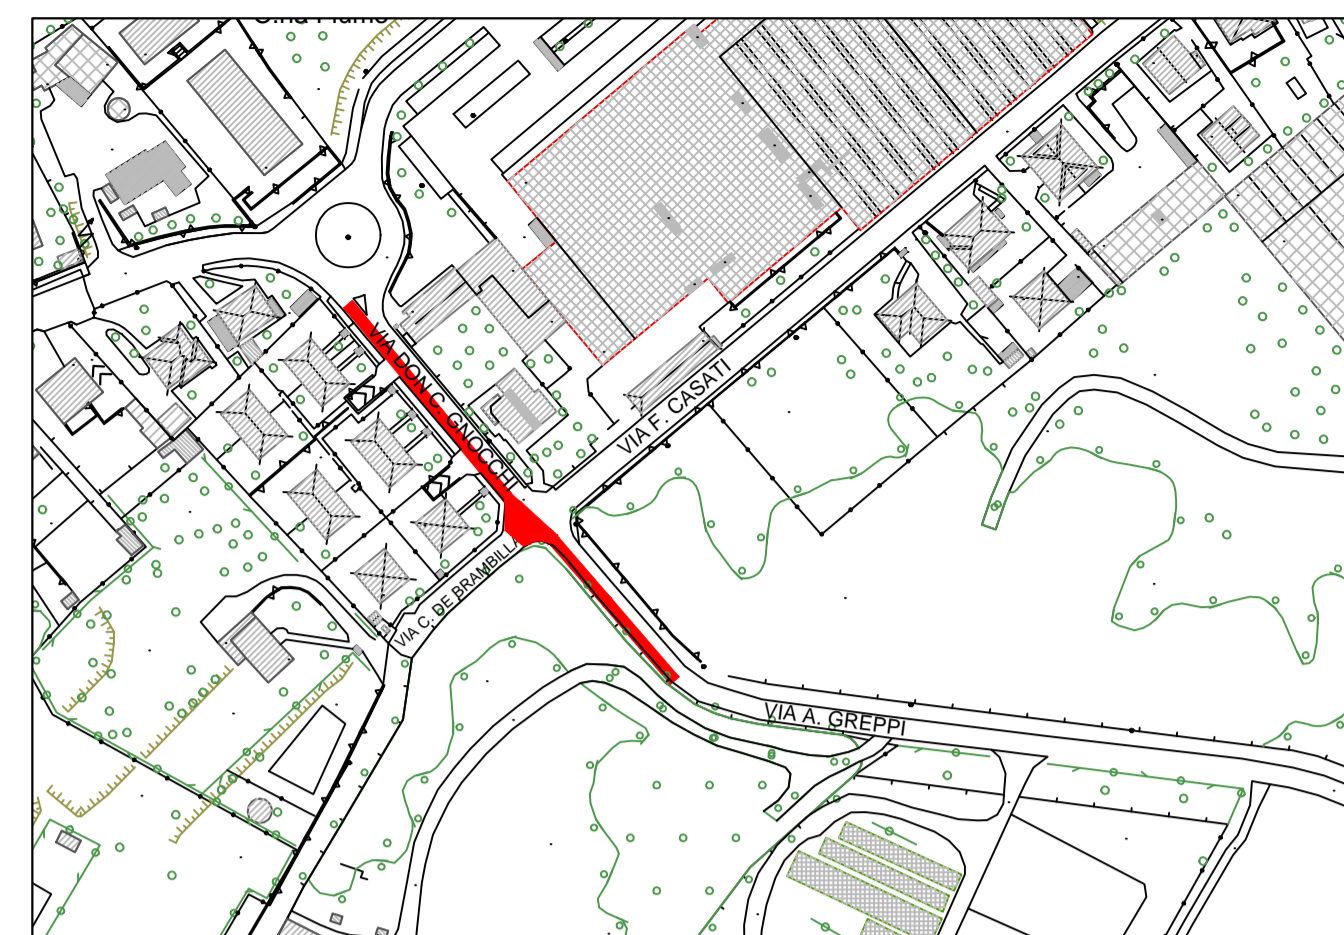


VIA SAN GIACOMO

4

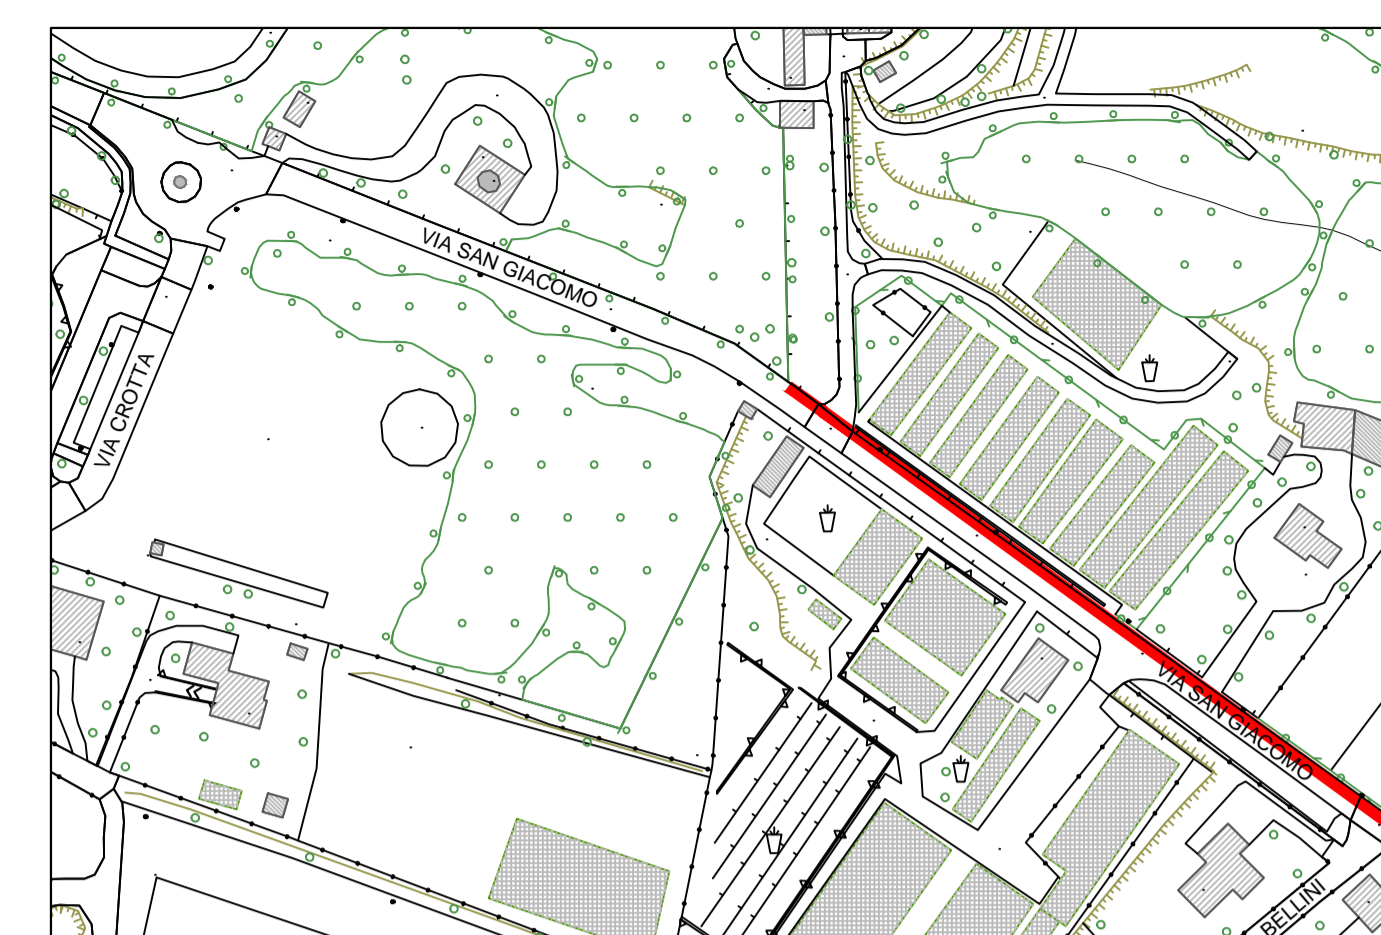


VIA ROMA - EX S.P. 51

5

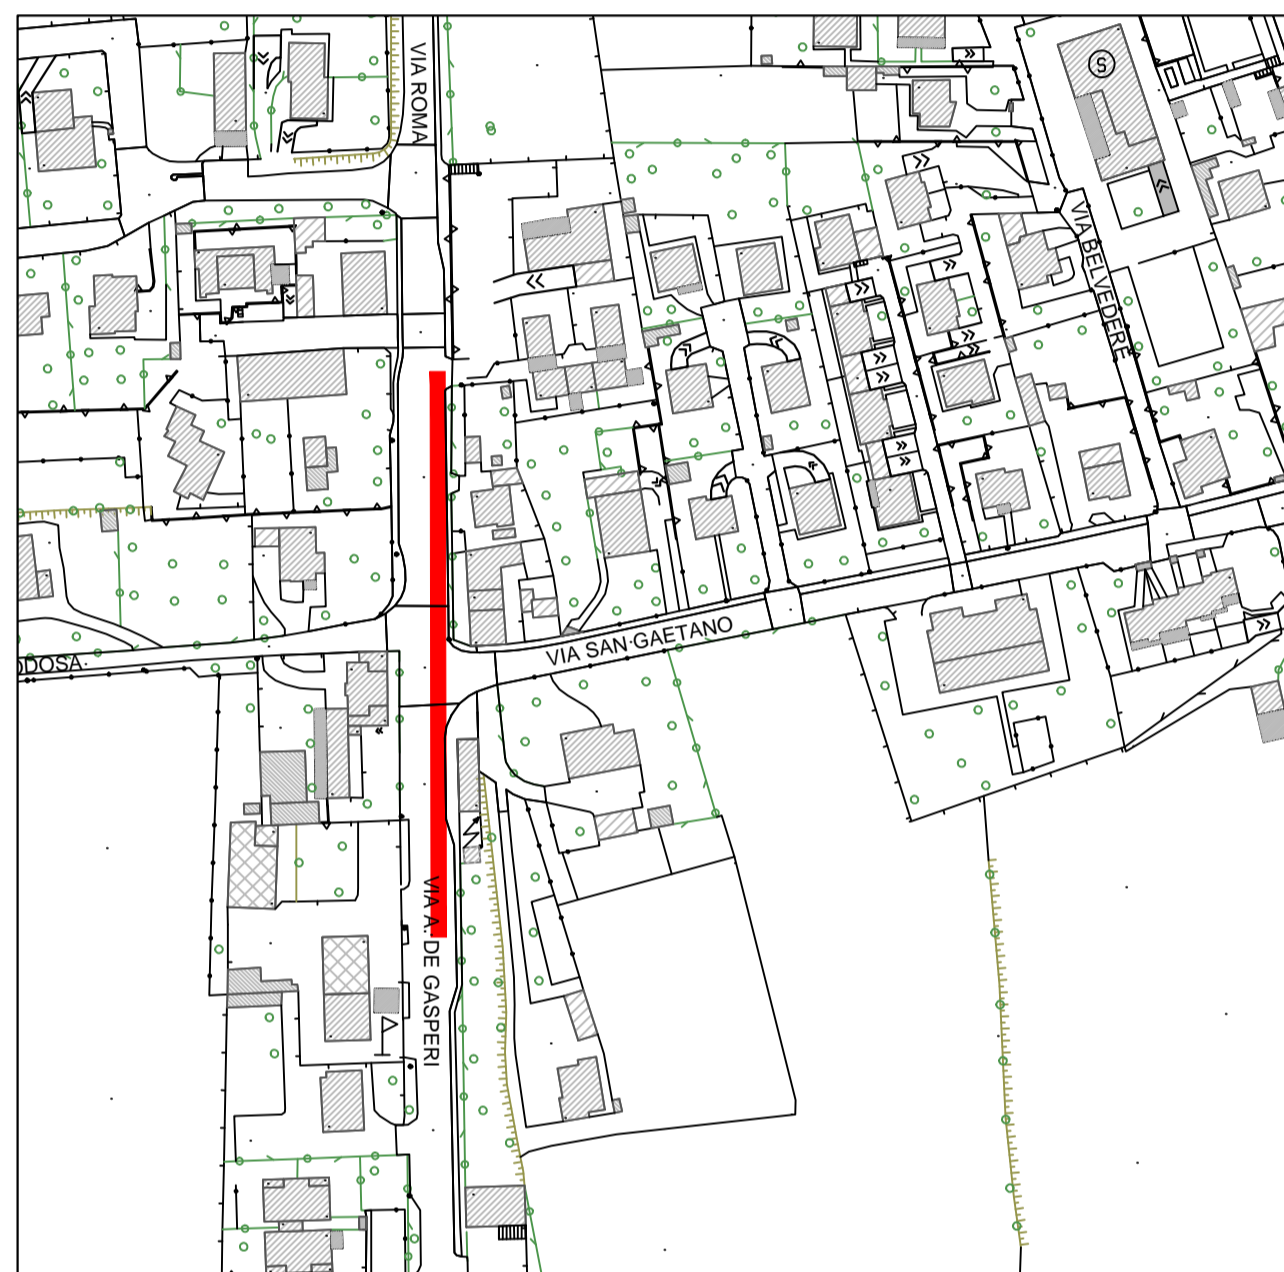


VIA CIRCONVALLAZIONE

6

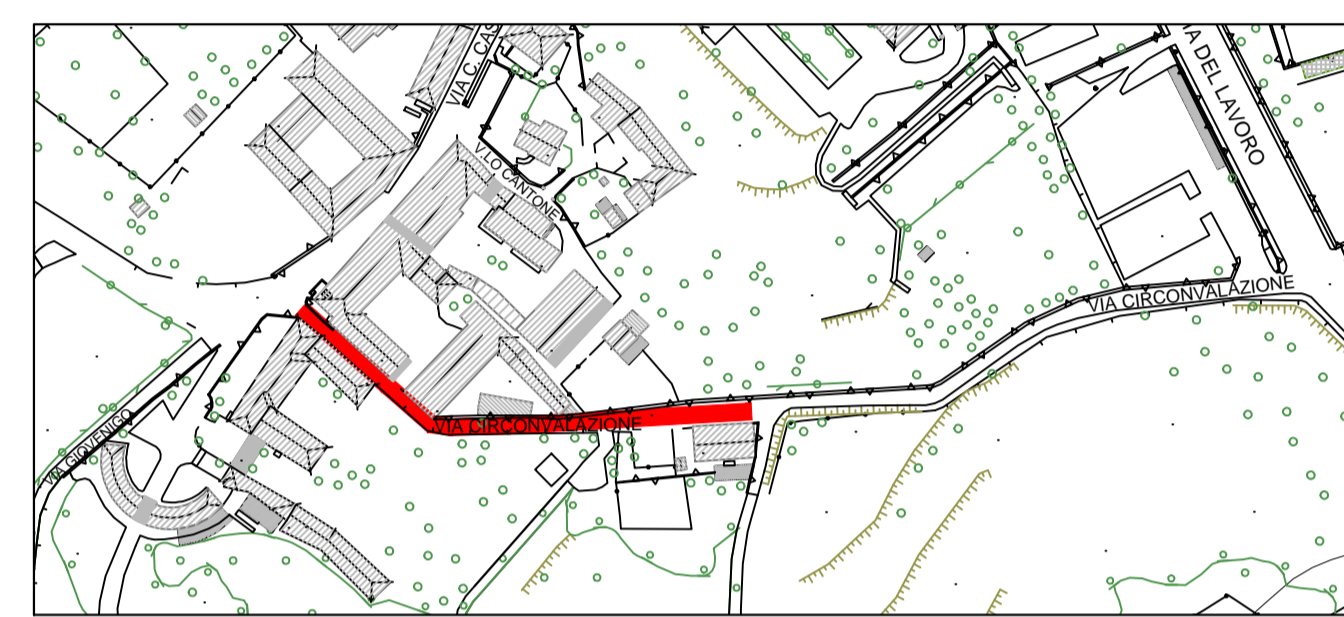


VIA DE GASPERI - EX S.P. 51

7

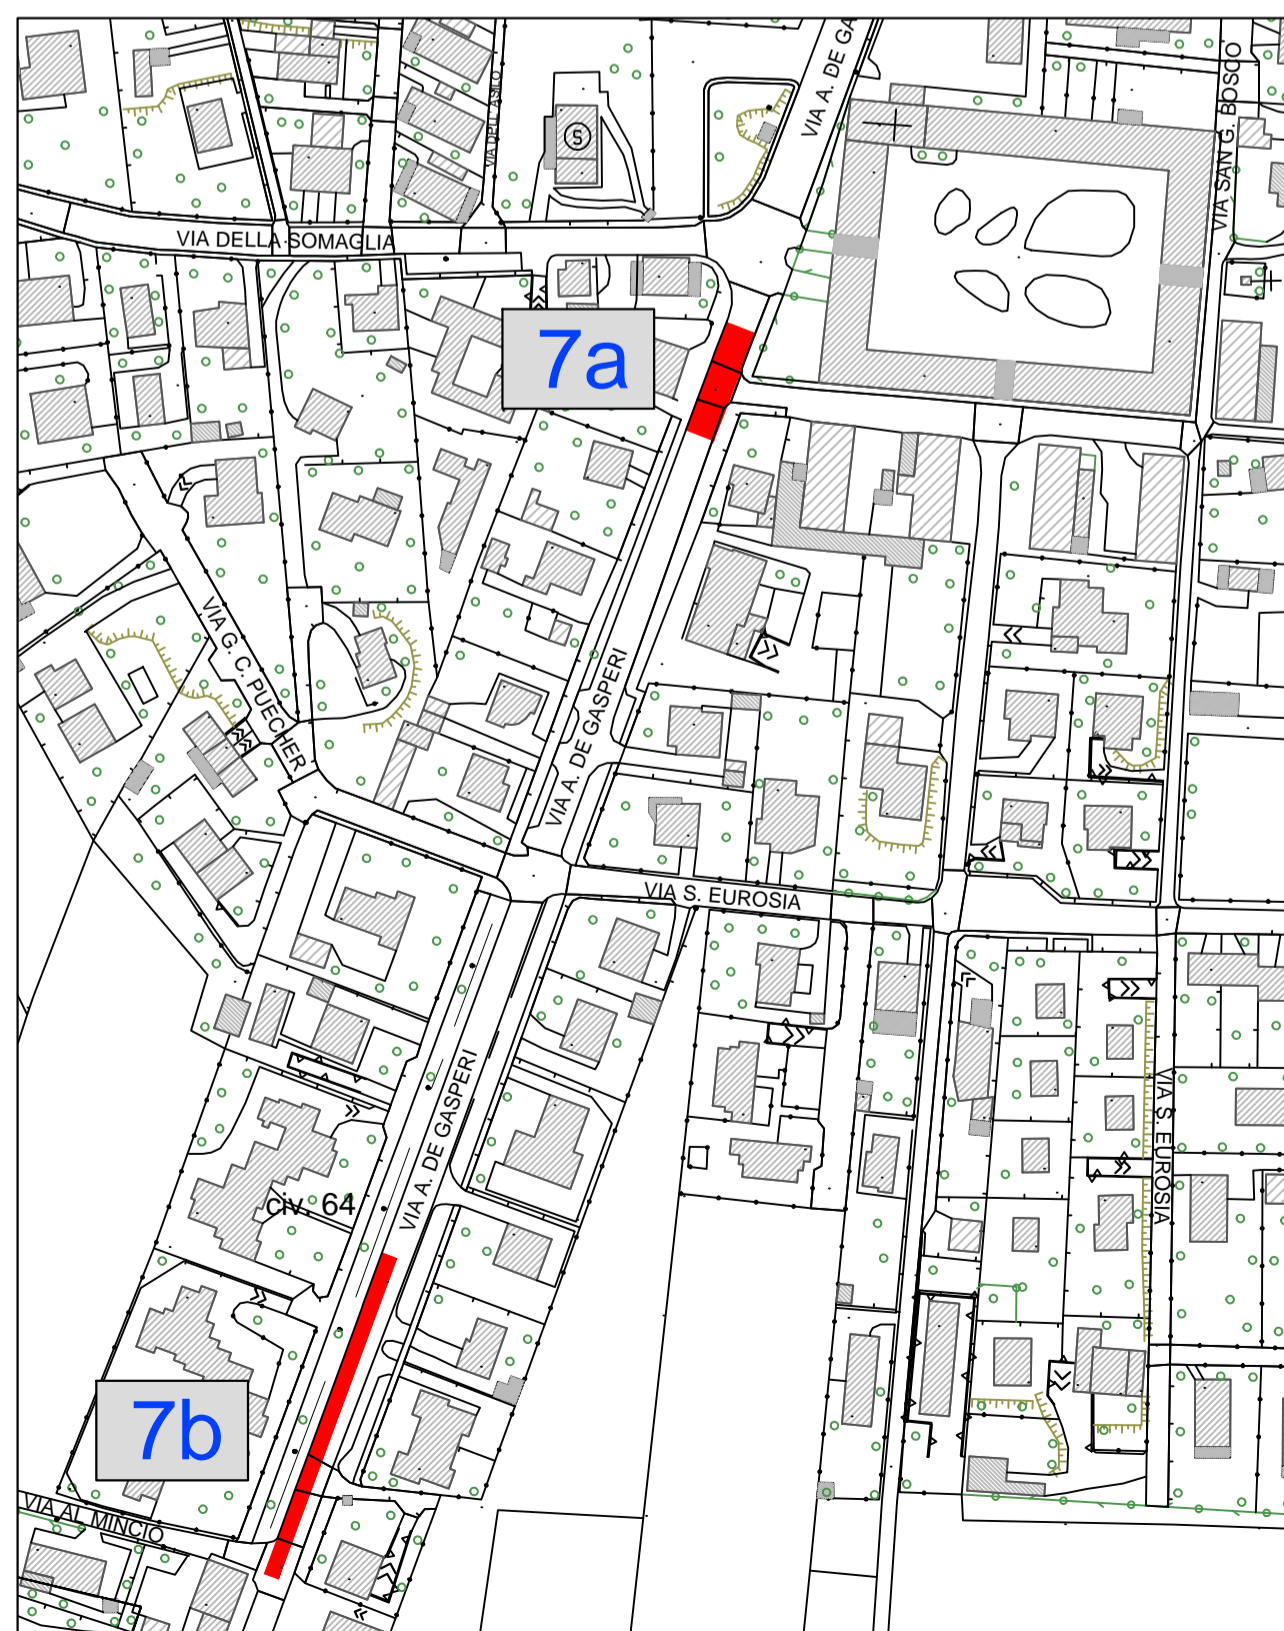


VALAPERTA

8

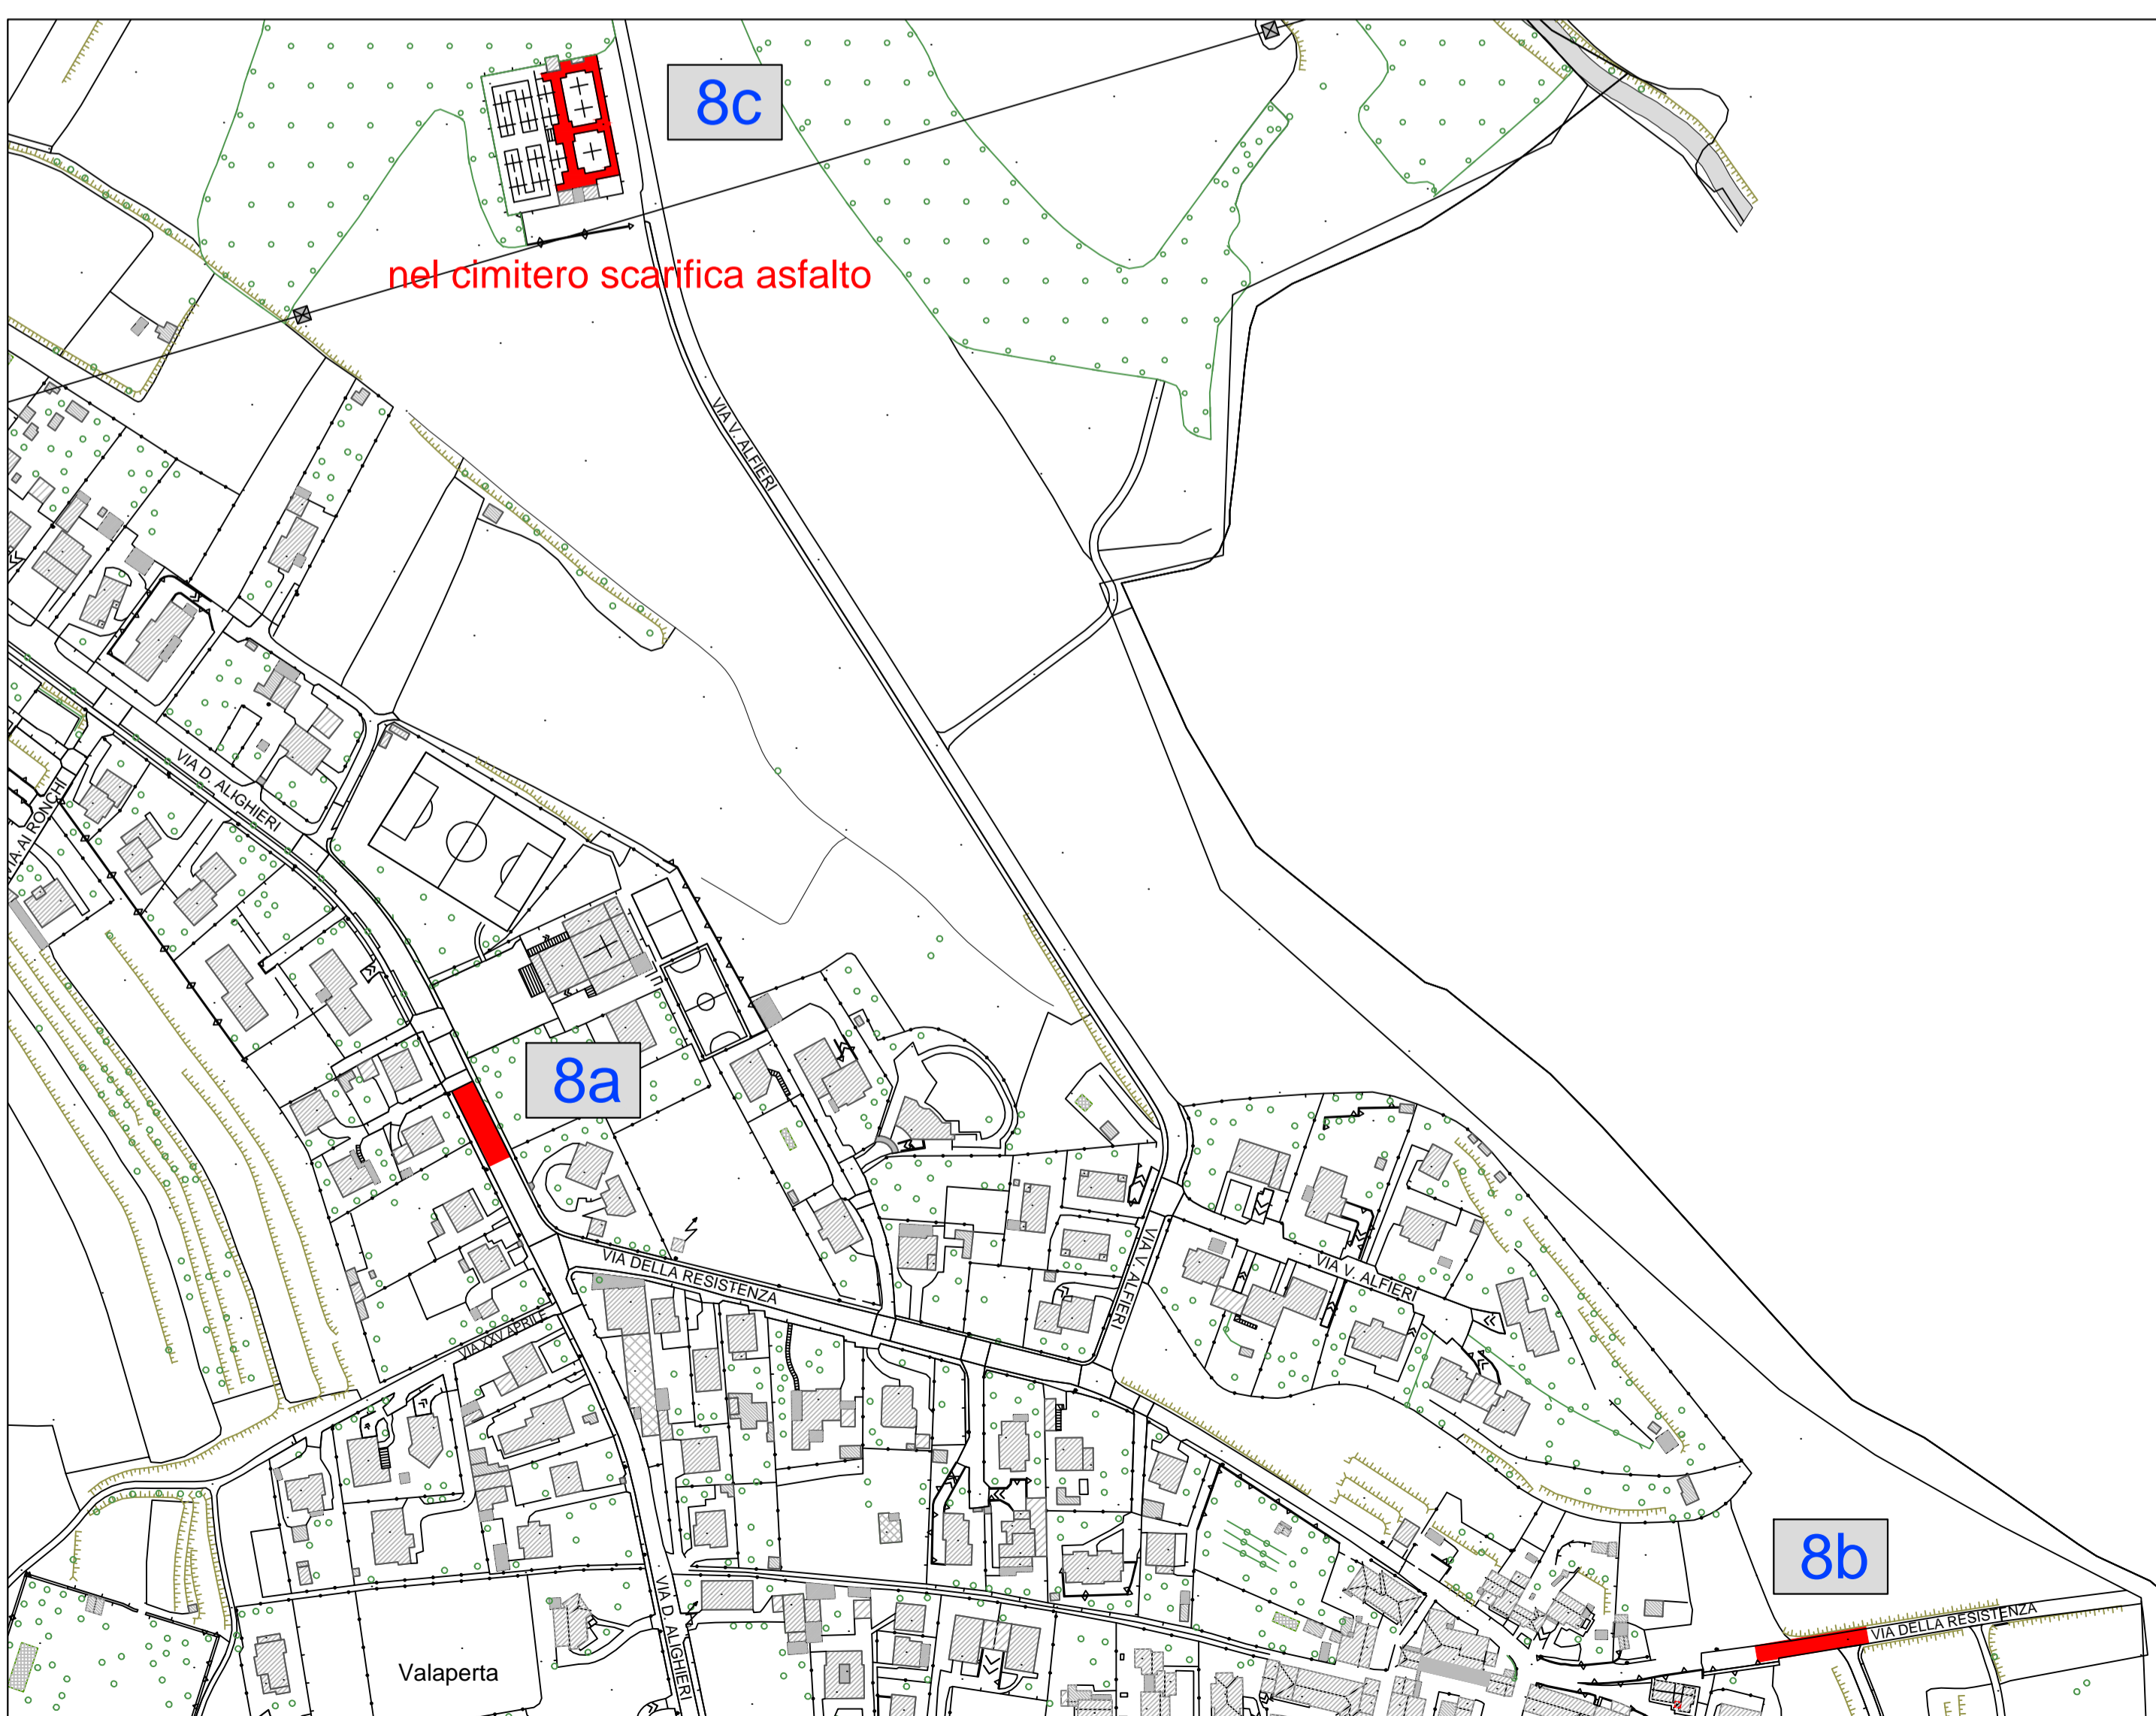

LEGENDA

 rifacimento asfalto

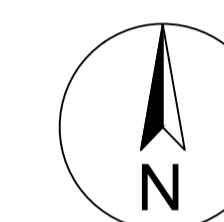

COMUNE DI CASATENOVO

Prov. di LECCO - 23880 - P.za della Repubblica, 7

Settore Lavori Pubblici,
Ambiente e Manutenzione

LAVORI DI ASFALTATURA
STRADE COMUNALI - ANNO 2021

PLANIMETRIA DI PROGETTO

Tav./All.
1

PROGETTO PRELIMINARE-DEFINITIVO-ESECUTIVO

Scala:
1 : 2.000

Progettisti:

Arch. Gianpaolo Cagliani
Ordine degli Architetti
della Provincia di Lecco n. 263

Ing. Francesco Salvador
Ordine degli Ingegneri della Provincia
di Monza e Brianza n. A1349

Data:
Aprile 2021

Agg. 1:

Agg. 2:

Agg. 3:

Agg. 4: