



1



2



3



4



5




6



7



8

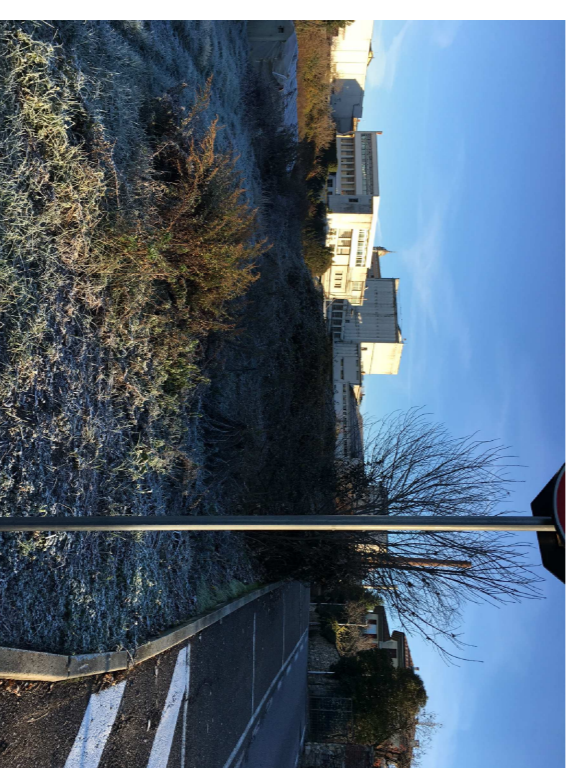

9



Pianta chiave - scala 1:2000

COMUNE DI CASATENOVO
 Provincia di Lecco
PROGRAMMA INTEGRATO DI INTERVENTO
P.I.I. CASATENOVO CENTRO

DEVERO COSTRUZIONI S.p.a.
 Sindaco provinciale per Villaggio n° 17 - VILLEGGIATE
SUB COMPARTO 3

ARCO
 ARCHITETTURE COSTRUIRE
STUDIO ARCO ARCHITETTURE COSTRUIRE
 di Renzo Ascoli e Giuseppe Tenuolo/Architetti Associati
 Via Pombia, 72 - 20833 Gussone (MI) - Tel. 0362 354208 - Fax 0362 354208
 studio@archo.it - www.studioarcho.it



IL PROGETTISTA _____ LA MONITORIA _____
 IL SEGRETARIO _____
 addetto alla C.C. con indirizzo n° _____
 numero della C.C. con indirizzo n° _____

DISSEGNO _____ SCALA _____ DATA _____ N° TAVOLA _____
SUB COMPARTO 3
 Documentazione fotografica area intervento _____ come segnato DICEMBRE 2016 **04**

COORDINATORE PROGETTISTA _____ REDAZIONE DISSEGNO _____ COPIE _____ FILE _____
 QUESTO DISSEGNO NON PUO' ESSERE RIPRODOTTO SENZA PRESENTATA AUTORIZZAZIONE