




SEZIONE A - A - SCALA 1:500

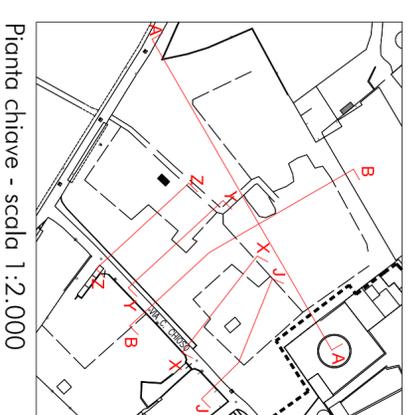


Pianta chiave - scala 1:2.000

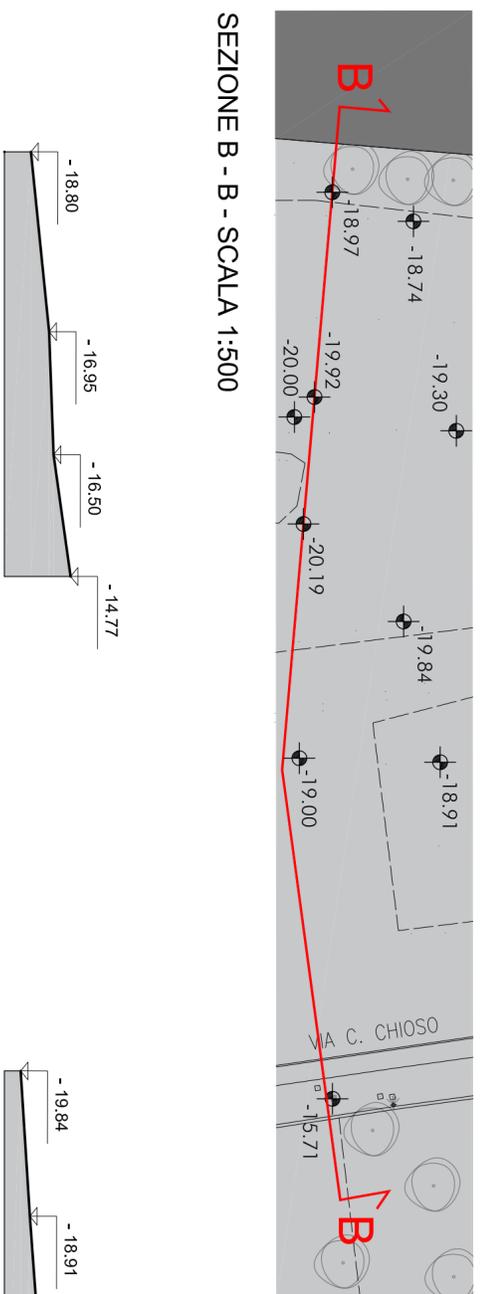



SEZIONE B - B - SCALA 1:500

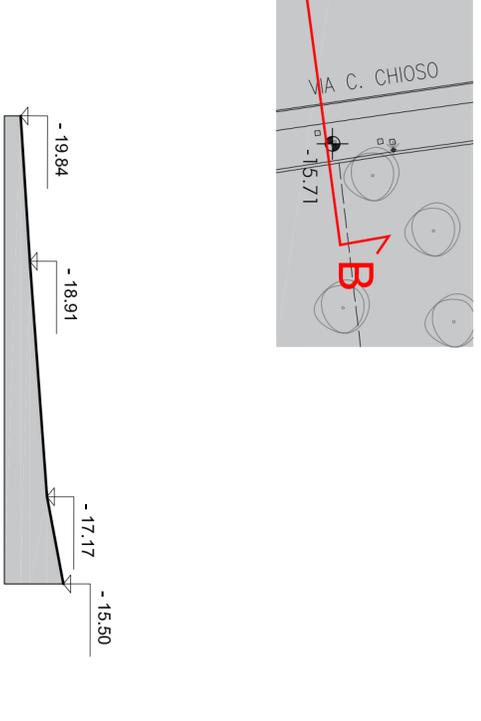



SEZIONE J - J - SCALA 1:500

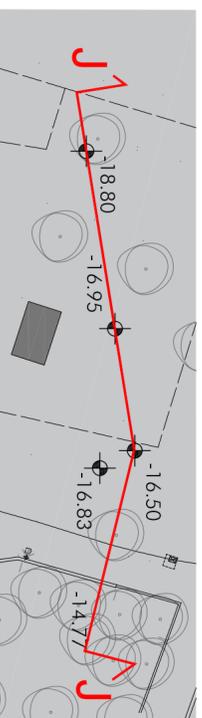


SEZIONE X - X - SCALA 1:500

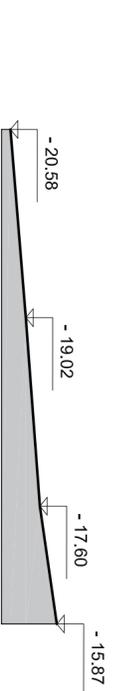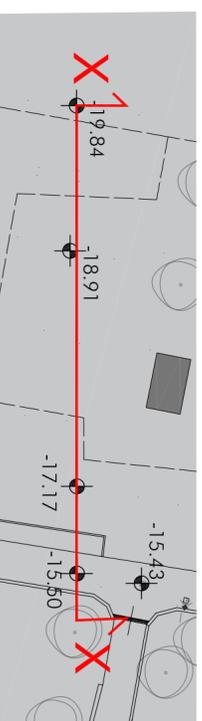

SEZIONE Y - Y - SCALA 1:500

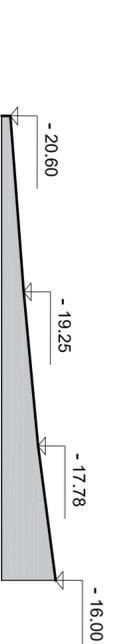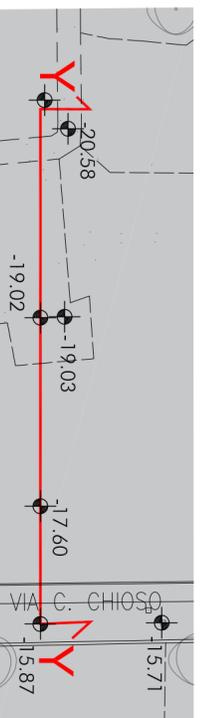

SEZIONE Z - Z - SCALA 1:500

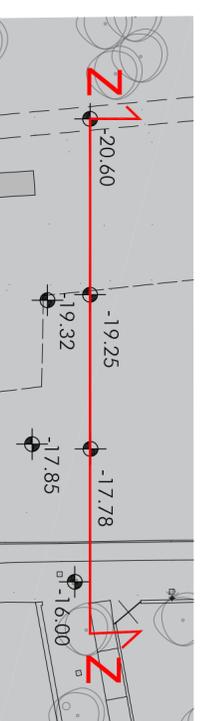

**COMUNE DI CASATENOVO**  
 Provincia di Lecco  
**PROGRAMMA INTEGRATO DI INTERVENTO**  
**P.I.I. CASATENOVO CENTRO**

**DEVERO COSTRUZIONI S.p.a.**  
 Strada provinciale per Villasanta n° 17 - VIMERCATE

**SUB COMPARTO 3**

**ARCO**  
 ARCHITETTURE COSTRUITE  
 STUDIO ARCO ARCHITETTURE COSTRUITE  
 di Renzo Ascari e Giuseppe Tremolada Architetti Associati  
 Via Pontido, 72 - 20833 Giussano (MB) - Tel. 0362 354308 - Fax 0362 354708  
 starco@tin.it - www.studioarco.info



IL PROGETTISTA \_\_\_\_\_ LA PROPRIETÀ \_\_\_\_\_  
 IL SINDACO \_\_\_\_\_ IL SEGRETARIO \_\_\_\_\_  
 ordinato dall' C.C. con delibera n° \_\_\_\_\_ in data \_\_\_\_\_  
 approvato dalla C.C. con delibera n° \_\_\_\_\_ in data \_\_\_\_\_

DISEGNO \_\_\_\_\_ SCALA \_\_\_\_\_ DATA \_\_\_\_\_ N° TAVOLA \_\_\_\_\_  
**SUB COMPARTO 3**  
 Profili stato di fatto  
 1:500 DICEMBRE 2016  
**06**

COORDINATORE PROGETTISTA \_\_\_\_\_ REDAZIONE DISEGNO \_\_\_\_\_ CODICE \_\_\_\_\_ FILE \_\_\_\_\_