

LEGENDA

- PERIMETRO SUB COMPARTO 3**
- OPERE ESISTENTI**
- Rele fognatura mista esistente
 - 500 CLS
 - Direzione di scorrimento
- OPERE IN PROGETTO**
- Rele fognatura bianca in Plead
 - Rele fognatura nera in Ceres
 - Rele di scarico vasca di laminazione
 - Rele di scarico vasca di prima pioggia
 - DN 200 mm HEAD
 - DN 200 mm GRES
 - Materiale e diametro condotte
 - Direzione di scorrimento


COMUNE DI CASATENOVO
 Provincia di Lecco
PROGRAMMA INTEGRATO DI INTERVENTO
P.I. CASATENOVO CENTRO

DEVERO COSTRUZIONI S.p.a.
 Strada provinciale per Villastanza n° 17 - VIMERCATE

SUB COMPARTO 3



STUDIO ARCO ARCHITETTURE COSTRUITE
 di Renzo Ascari e Giuseppe Tremolada Architeti Associati
 Via Pontida, 72 - 20833 Chiusano (MB) - Tel. 0362 354308 - Fax 0362 354708
 arco@tin.it - www.studioarco.it

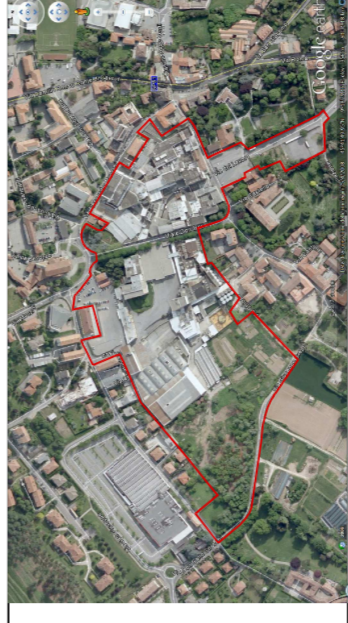

IL PROGETTA _____
IL PROGETTA _____
IL PROGETTA _____
 (Il PROGETTA) _____

DESEGNO _____ **SCALA** _____ **DATA** _____ **N° TAVOLA** _____
SUB COMPARTO 3 - OPERE DI URBANIZZAZIONE
 Planimetria di progetto - Fognatura

GIUGNO 2017
APRILE 2017
19
 1:1000 DICEMBRE 2016

COORDINATORE INGEGNERIA _____
 RELAZIONE INGEGNERIA _____
 TYP _____
 CODICE _____
 FILE _____

QUESTO DESEGNO NON PUO' ESSERE RIPRODOTTO SENZA PERMESSA AUTORIZZAZIONE

OPERE DI URBANIZZAZIONE-PLANIMETRIA DI PROGETTO-FOGNATURA-SCALA 1:1000