


OPERE DI URBANIZZAZIONE-PLANIMETRIA STATO DI FATTO
RETE GAS - SCALA 1:2000

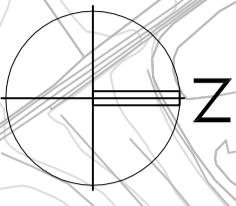


- LEGENDA**
- PERIMETRO SUB COMPARTO 3
 - RETE GAS BASSA PRESSIONE BP
 - RETE GAS MEDIA PRESSIONE MP
 - GRUPPO RIDUZIONE MPB
 - IMPIANTO PRELIEVO RIDUZIONE E MISURA

COMUNE DI CASATENOVO
Provincia di Lecco
PROGRAMMA INTEGRATO DI INTERVENTO
P.I.I. CASATENOVO CENTRO

DEVERO COSTRUZIONI S.p.a.
Sede provinciale per Villastanza n° 17 - VIMERCATE
PROGETTANO
SUB COMPARTO 3

ARCO
ARCHITETTURE COSTRUIRE
STUDIO AR.CO ARCHITETTURE COSTRUIRE
di Renzo Ascari e Giuseppe Tremolada Architetti Associati
Via Penella, 72 - 20833 Giussano (MI) - Tel. 0362 354308 - Fax 0362 354708
studio@arco.it - www.studioarco.info

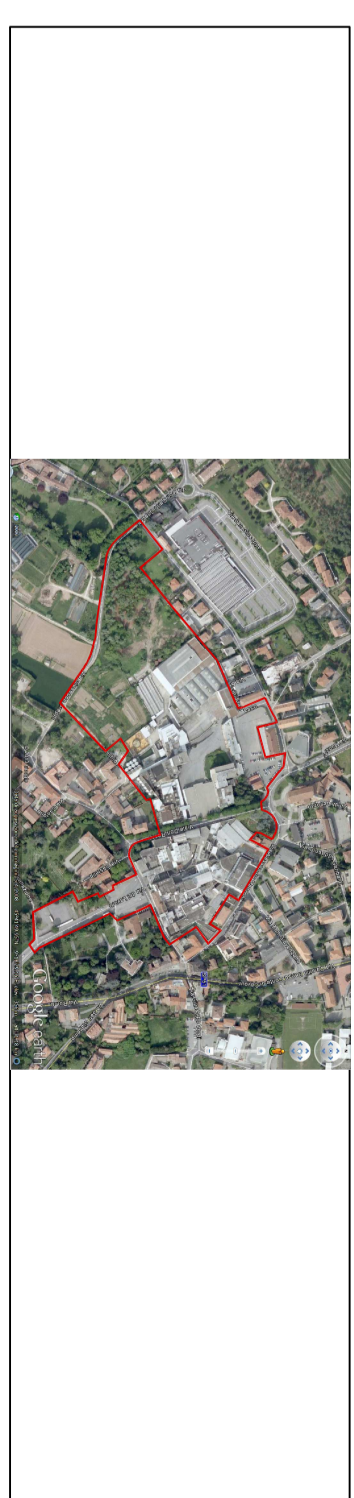

IL PROGETTISTA _____ LA PROPRIETA' _____ IL SINDACO _____
IL SEGRETARIO _____

DISEGNO _____ SCALA _____ DATA _____ N° TAVOLA _____
SUB COMPARTO 3 - OPERE DI URBANIZZAZIONE
Planimetria stato di fatto - rete gas
1:2000 DICEMBRE 2016
24

COORDINATORE PROGETTISTA _____ RESPONSABILE DISEGNO _____ COLABOR. _____ FEE _____
QUESTO DISEGNO NON PUO' ESSERE RIPRODOTTO SENZA PERENNA AUTORIZZAZIONE