




Mosaico degli strumenti urbanistici comunali

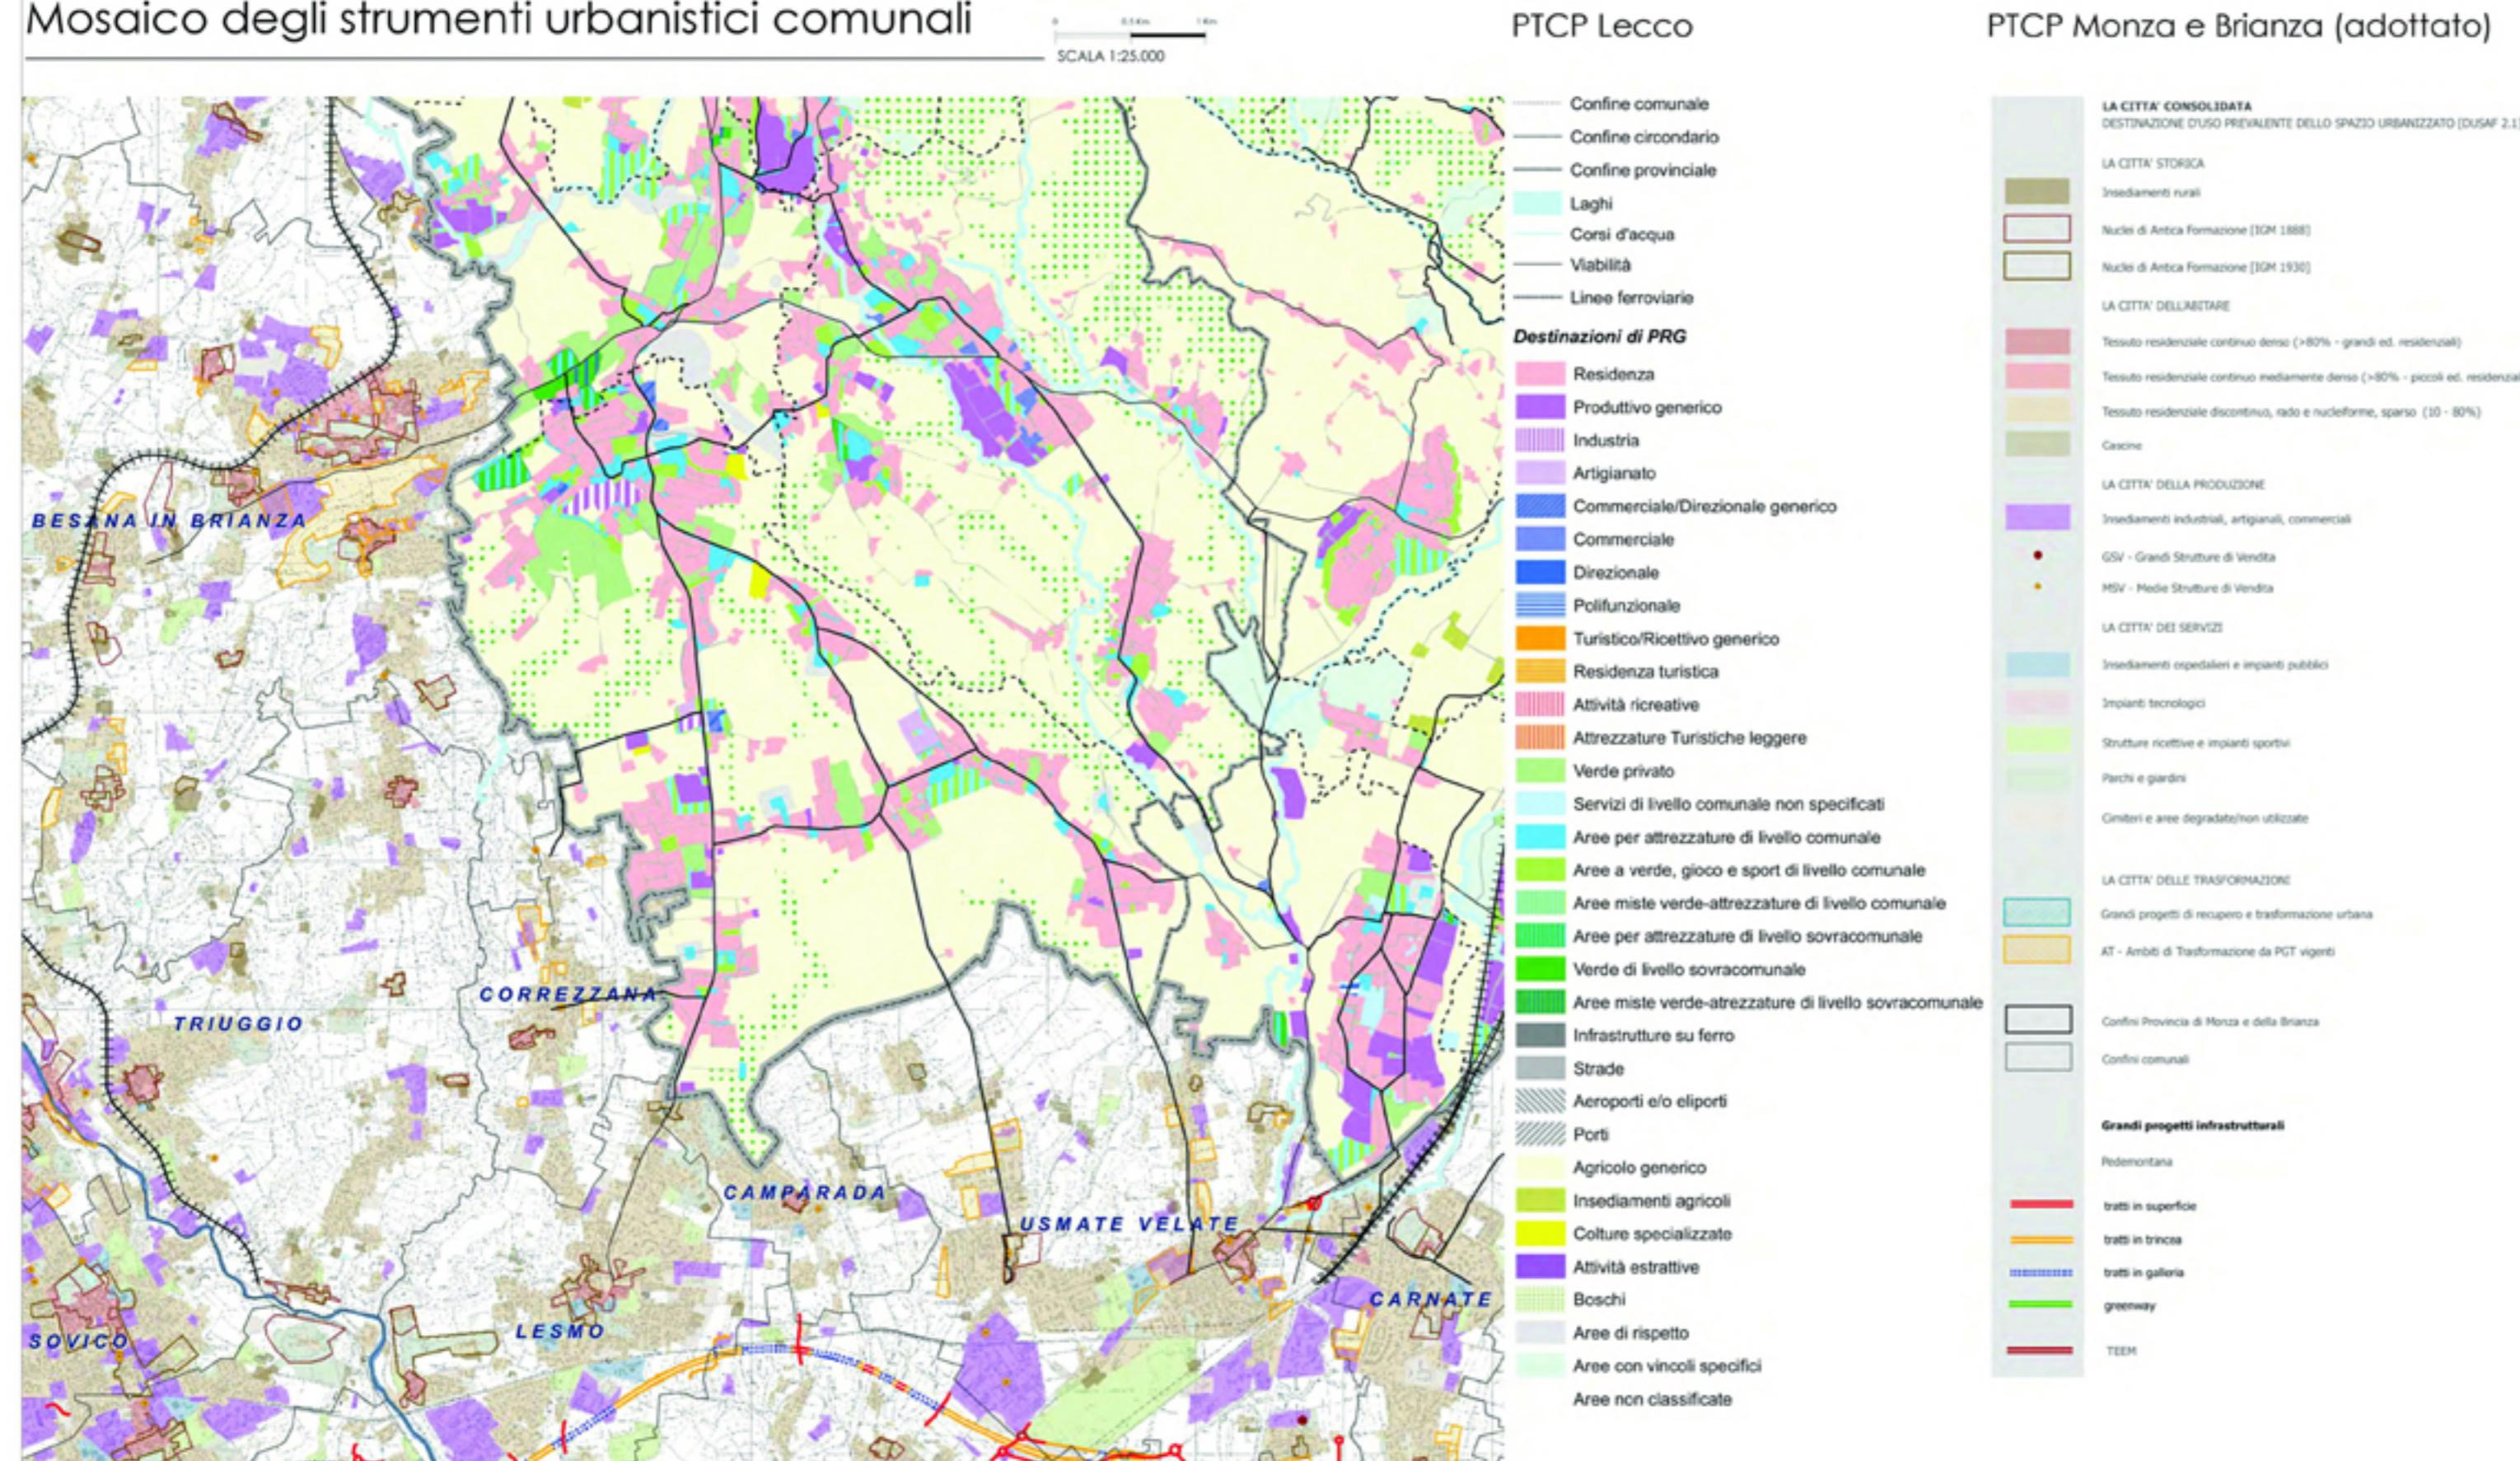


Inquadramento infrastrutturale

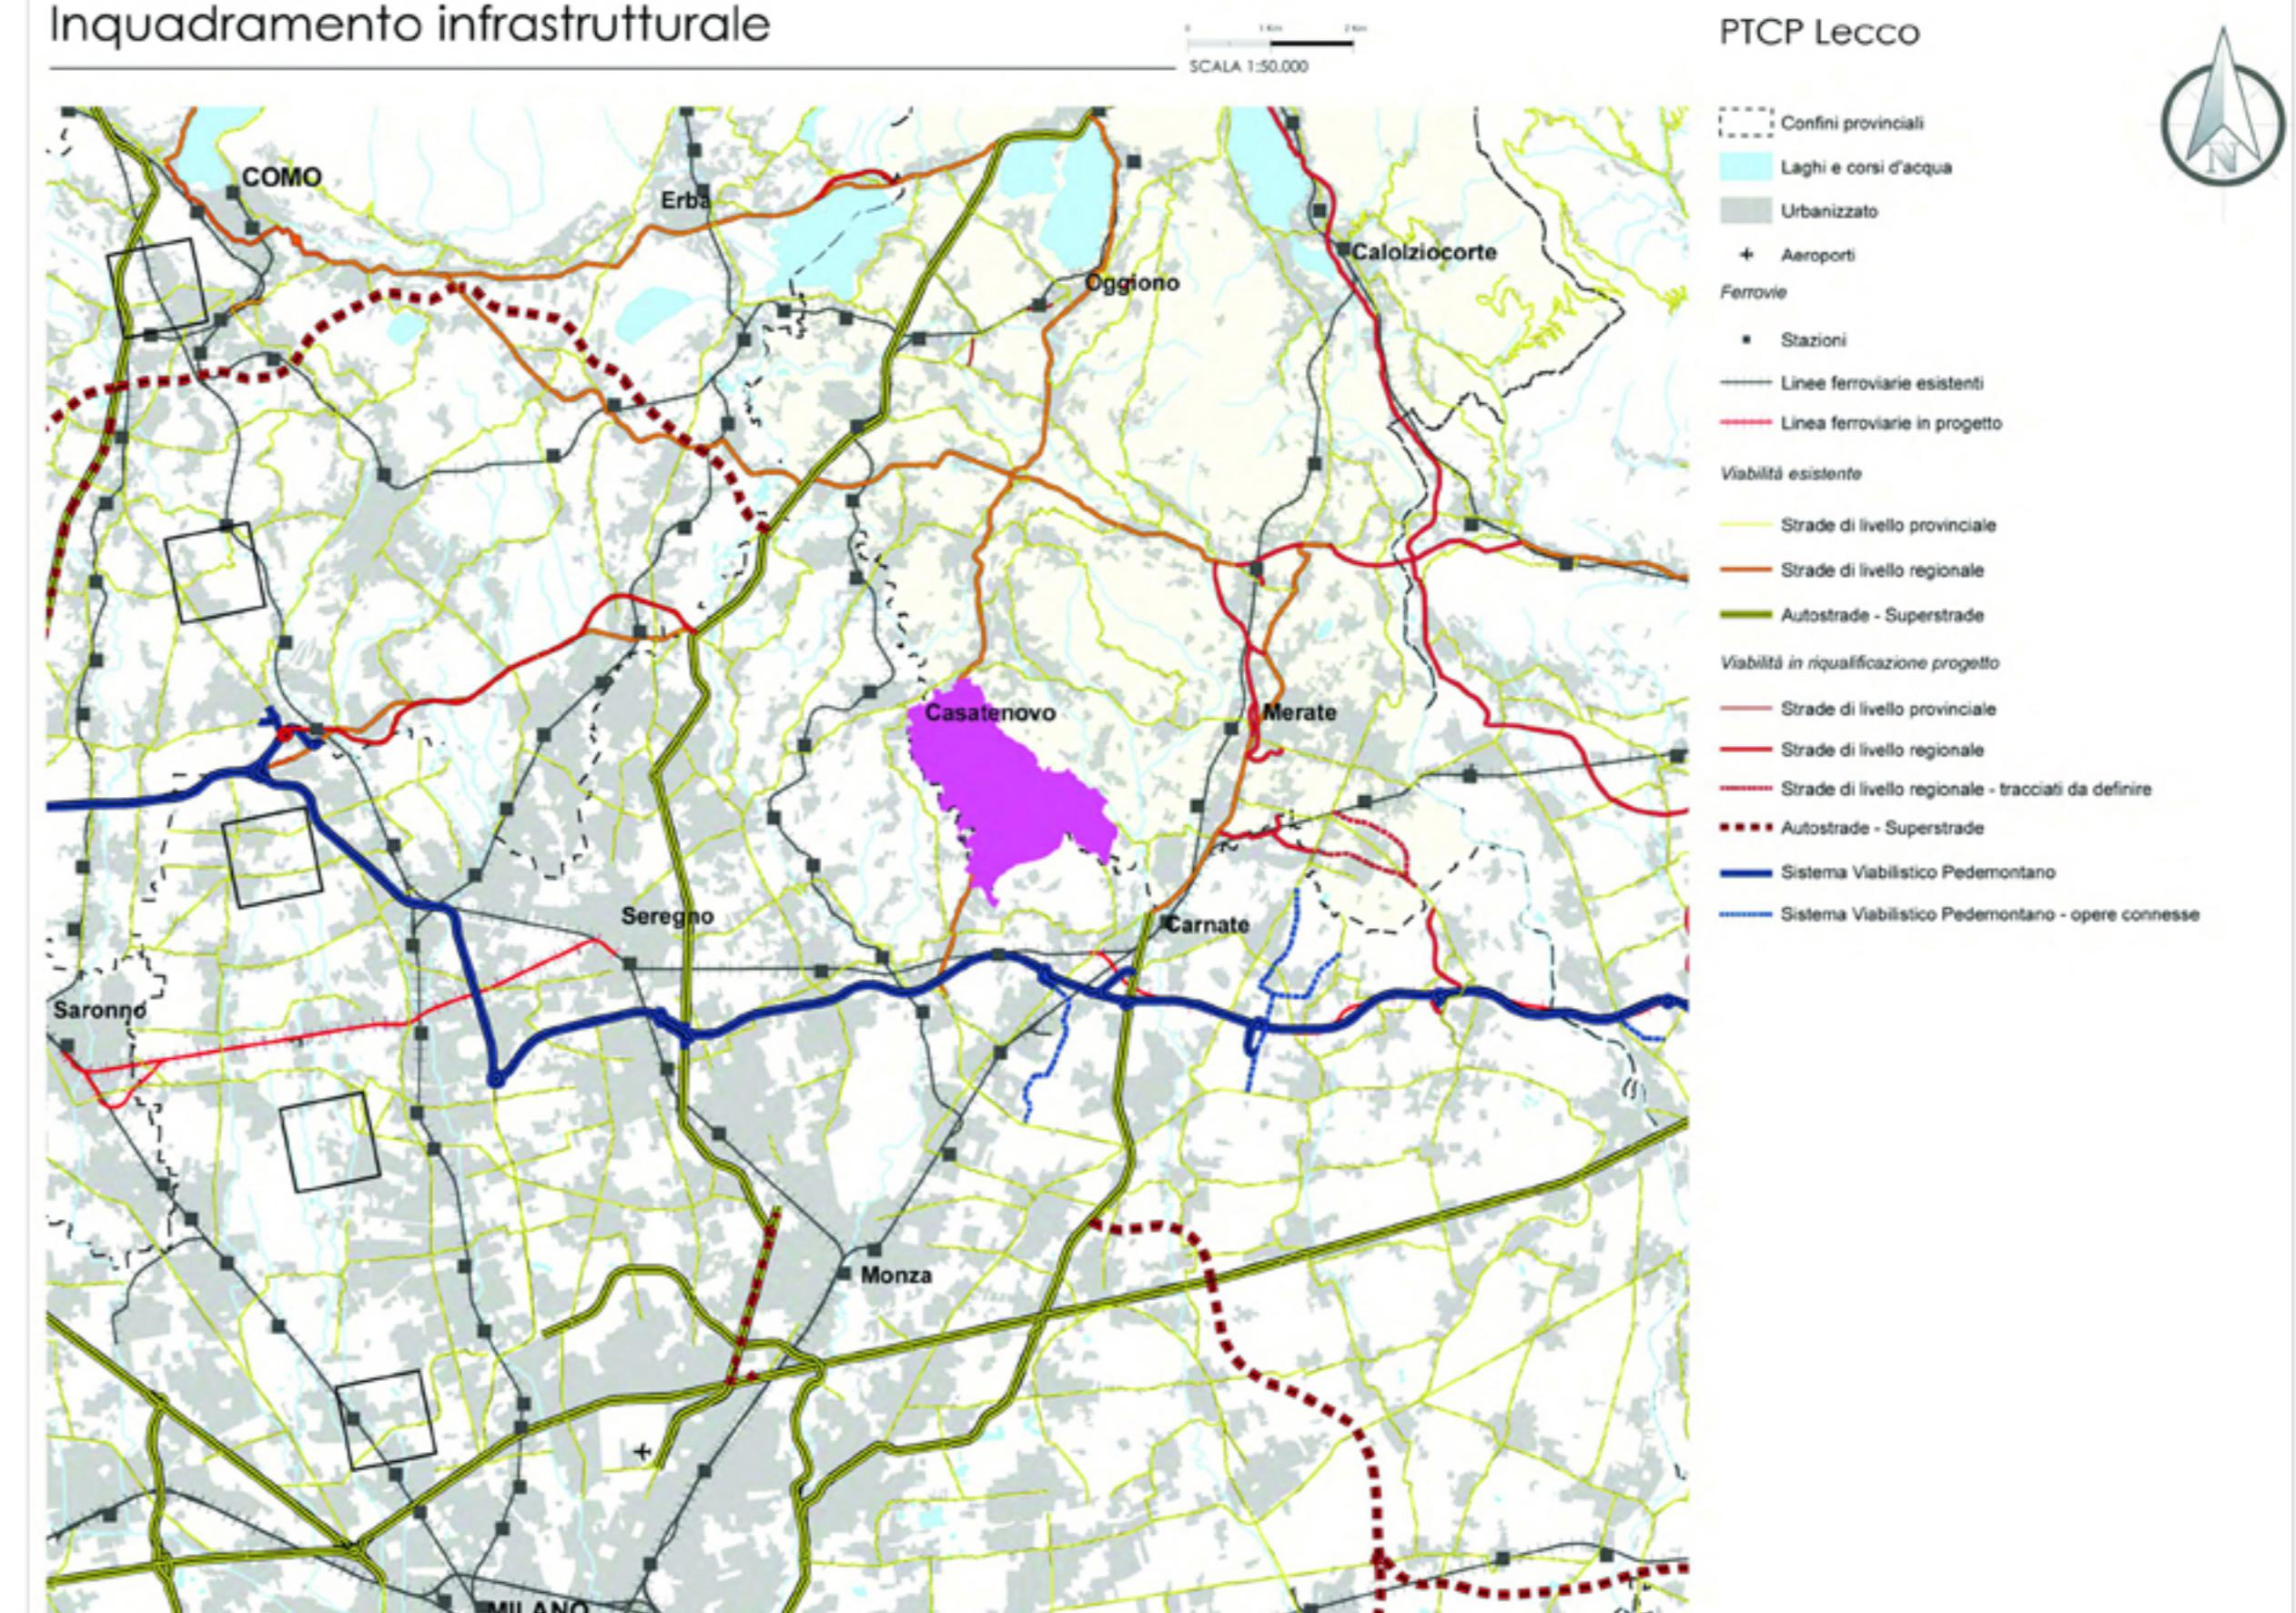

Rete ecologica e sistema verde

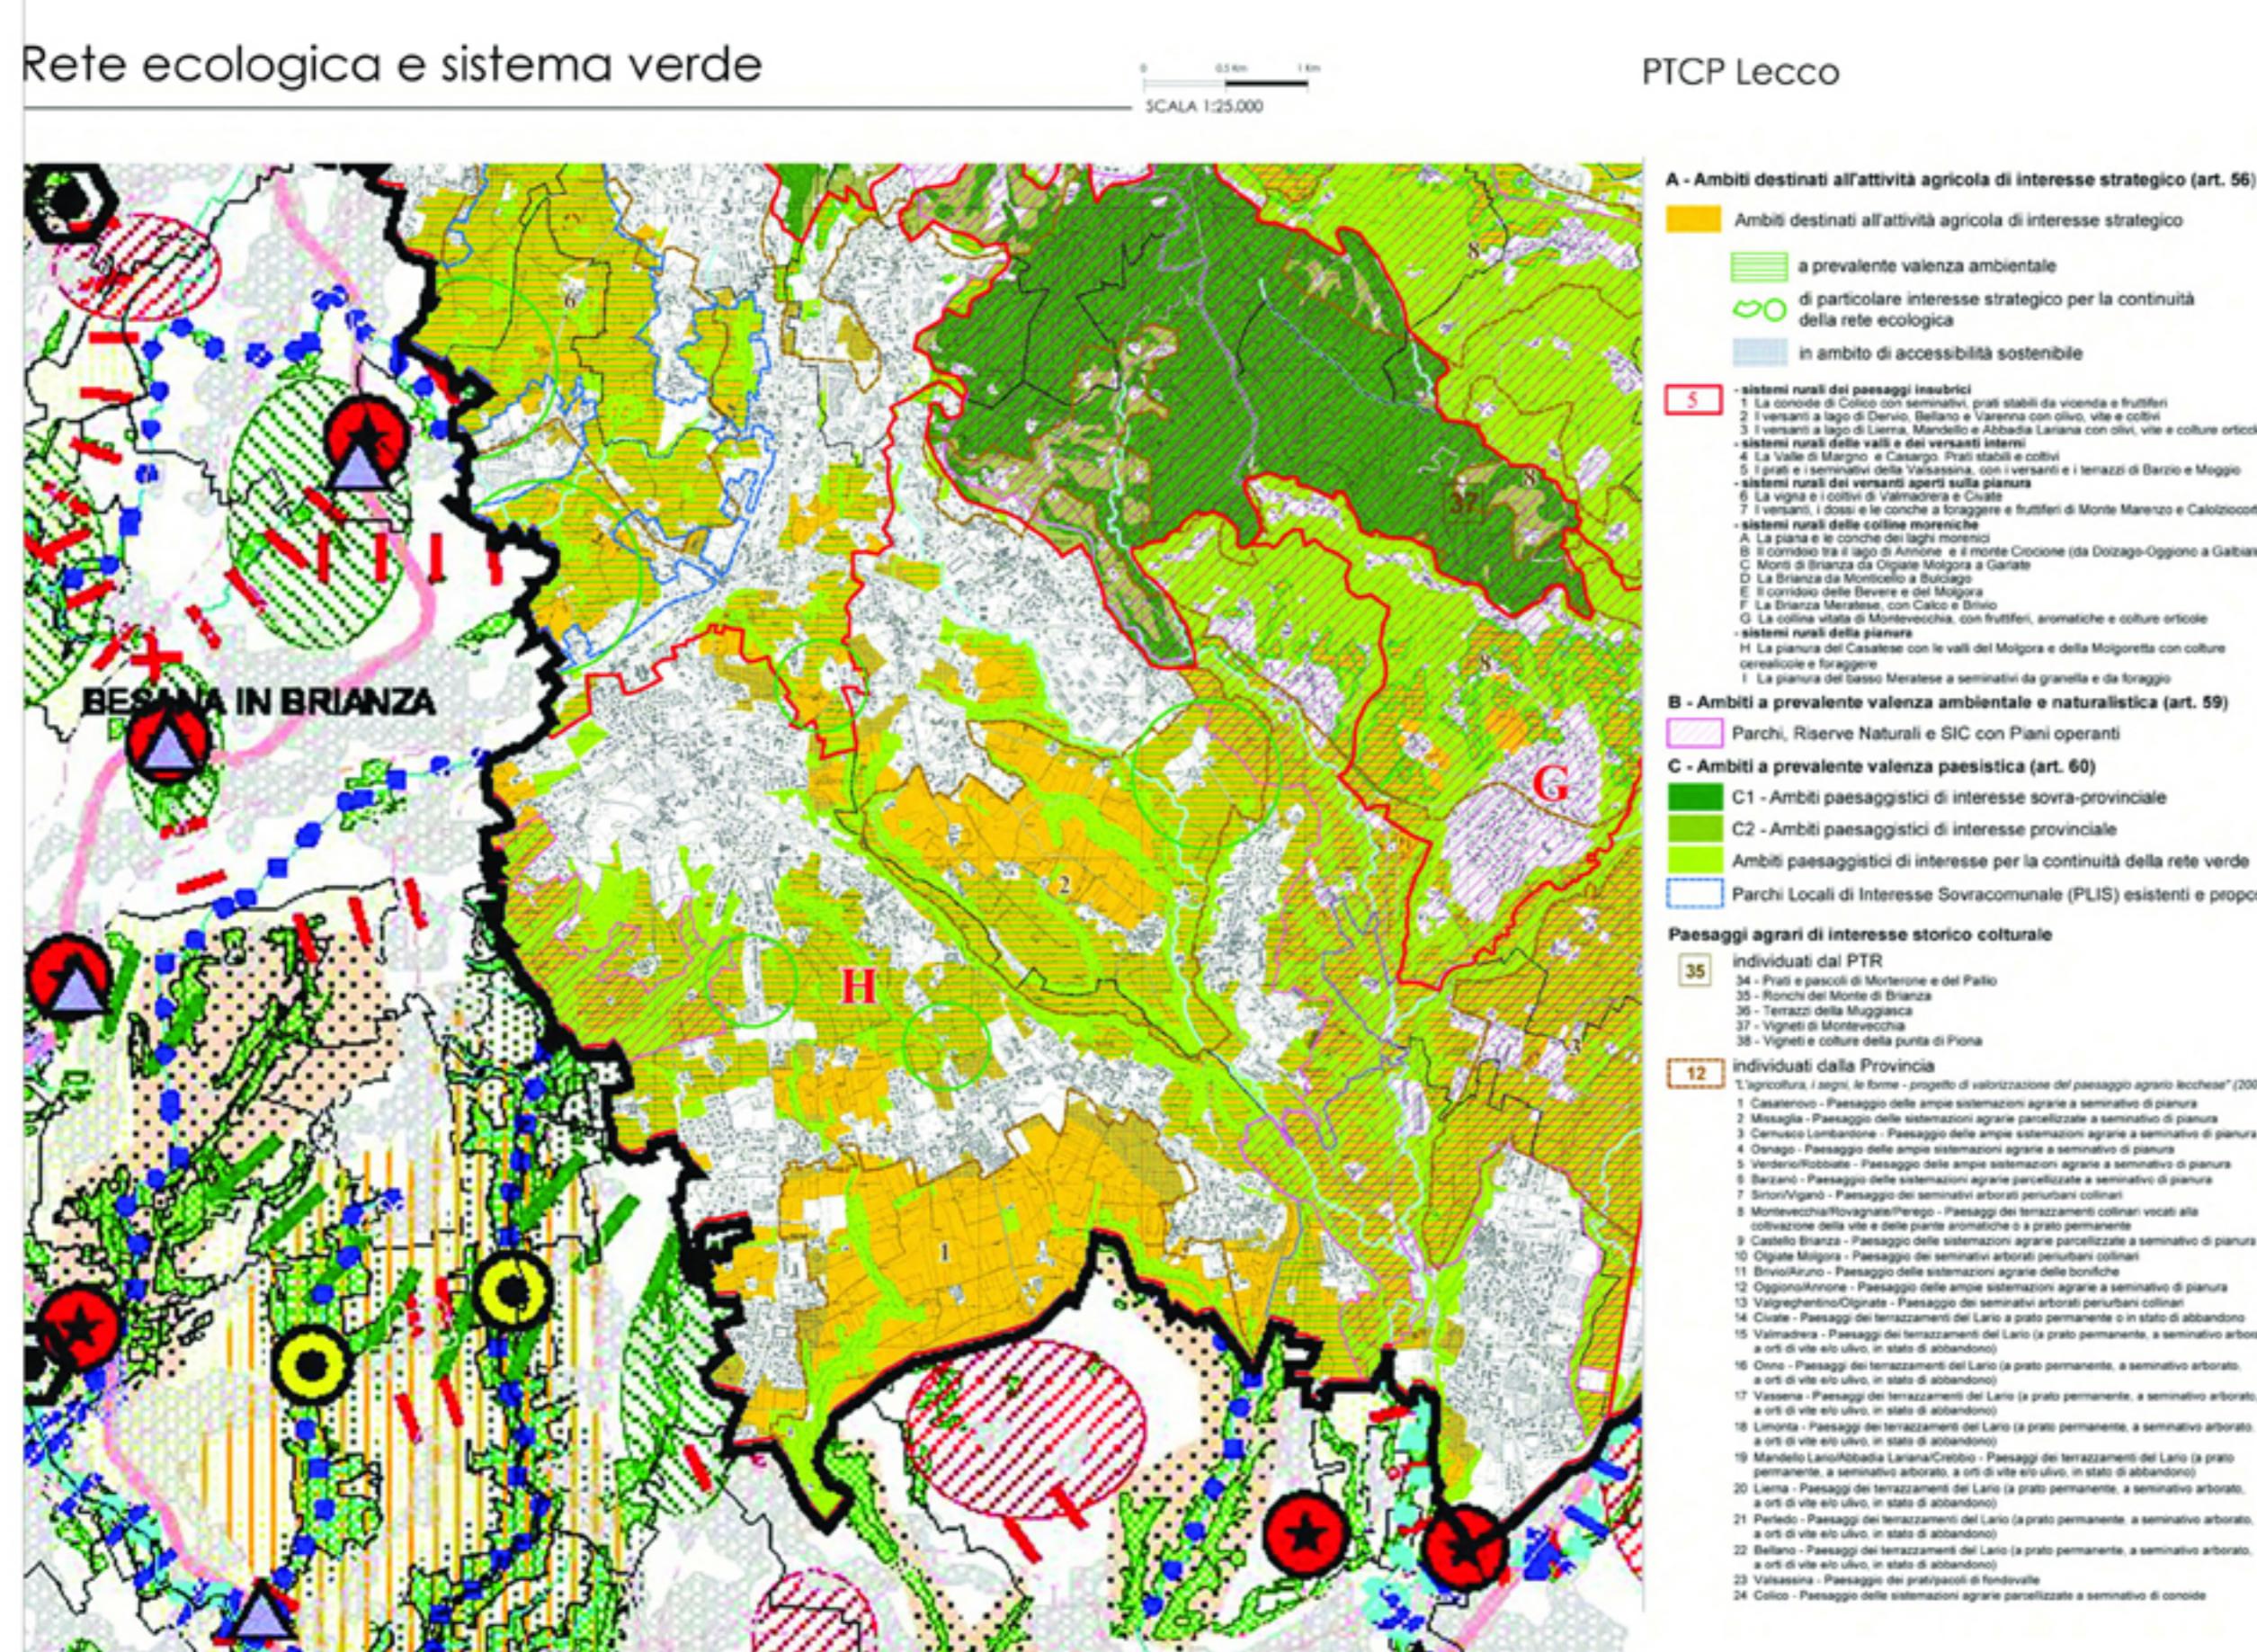

Il sistema dei parchi

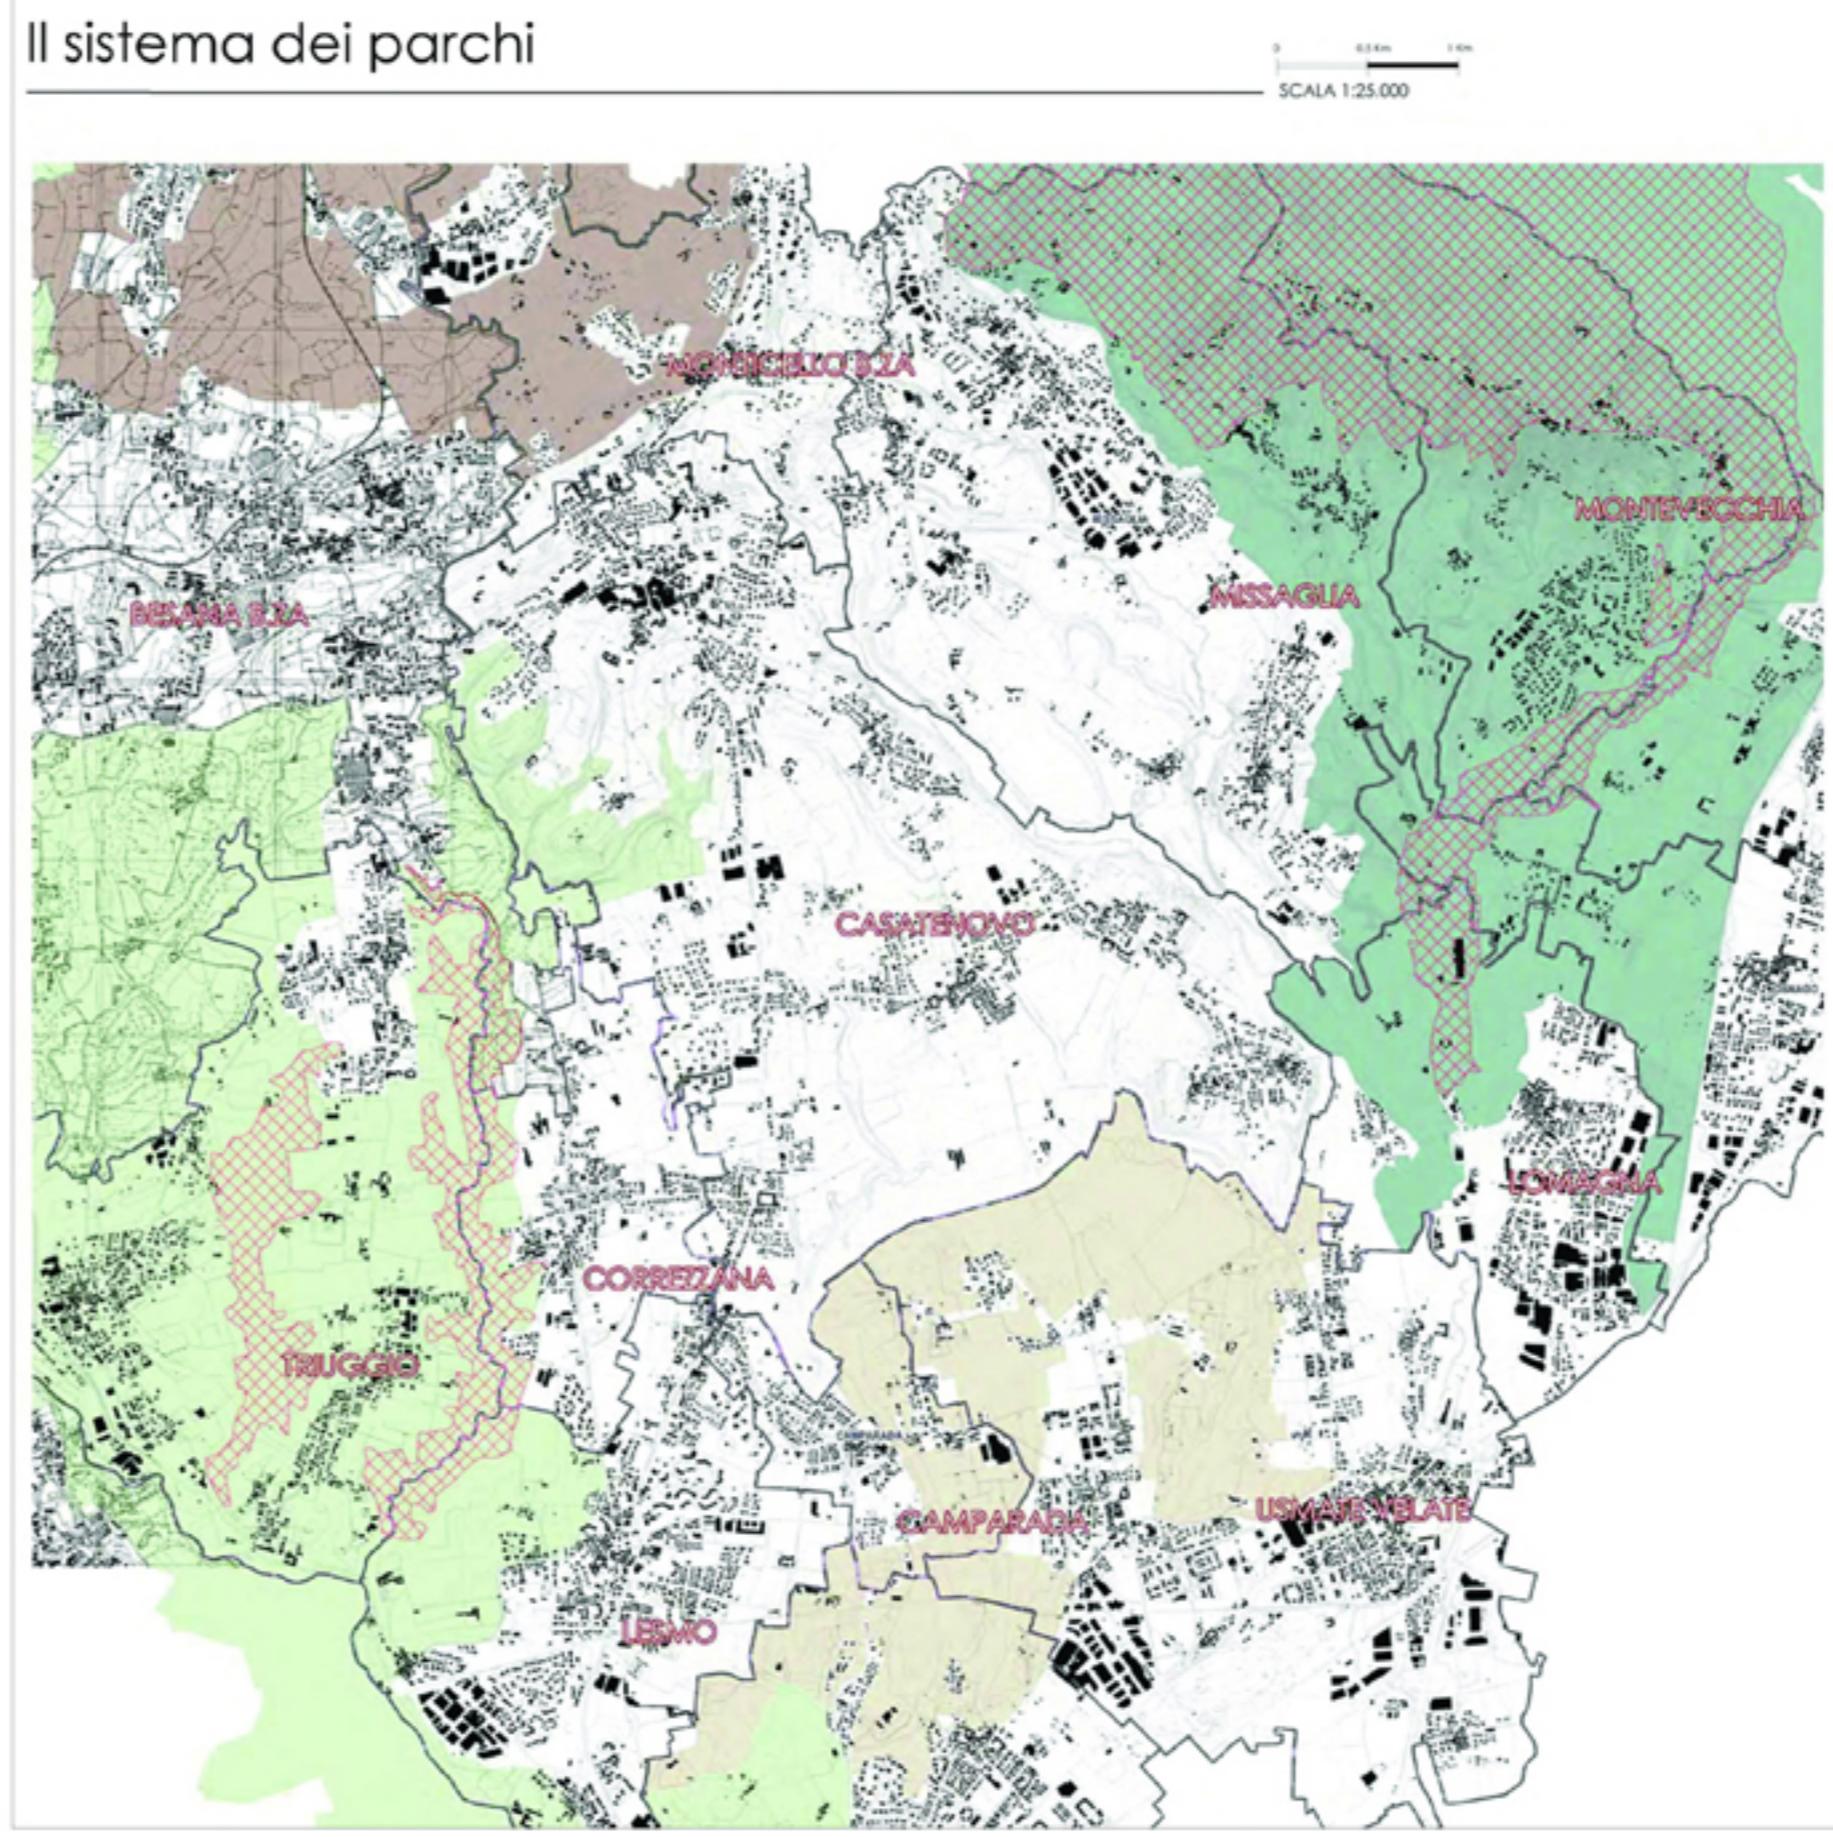

PROGRAMMA INTEGRATO D'INTERVENTO CASATENOVO CENTRO COMUNE DI CASATENOVO - PROVINCIA DI LECCO

ELABORATO ESTRATTO PGT
DdP tav. 2 INQUADRAMENTO TERRITORIALE

SCALA

DATA DICEMBRE 2016

PROPRIETÀ VISMARA S.P.A.

PROGETTISTI ARCH. GIUSEPPE CONTI

CRPP CENTRO RICERCHE PIANI E PROGETTI
CONTI DURANTE
STUDIO ASSOCIATO DELL'ARCHITETTO
Giuseppe Conti - Olinda Fabrizio Durante
Via Confalonieri, 48-20053 maggio MILANO
TEL. 039.73.53.53 - FAX 039.73.63.30
E-mail: casatenovocentro@crpp.it
P.IVA e C.F. 022494128893
REALIZZAZIONE GRAFICA - GINZA BUGGIERO

03