


Toponomatica	VIA GREPPI (TRATTO A-B)						Toponomatica
Livellete progetto	p=-2,00%	p=-2,49%	p=-0,93%	p=-1,33%	p=-2,00%	p=-4,27%	Livellete progetto

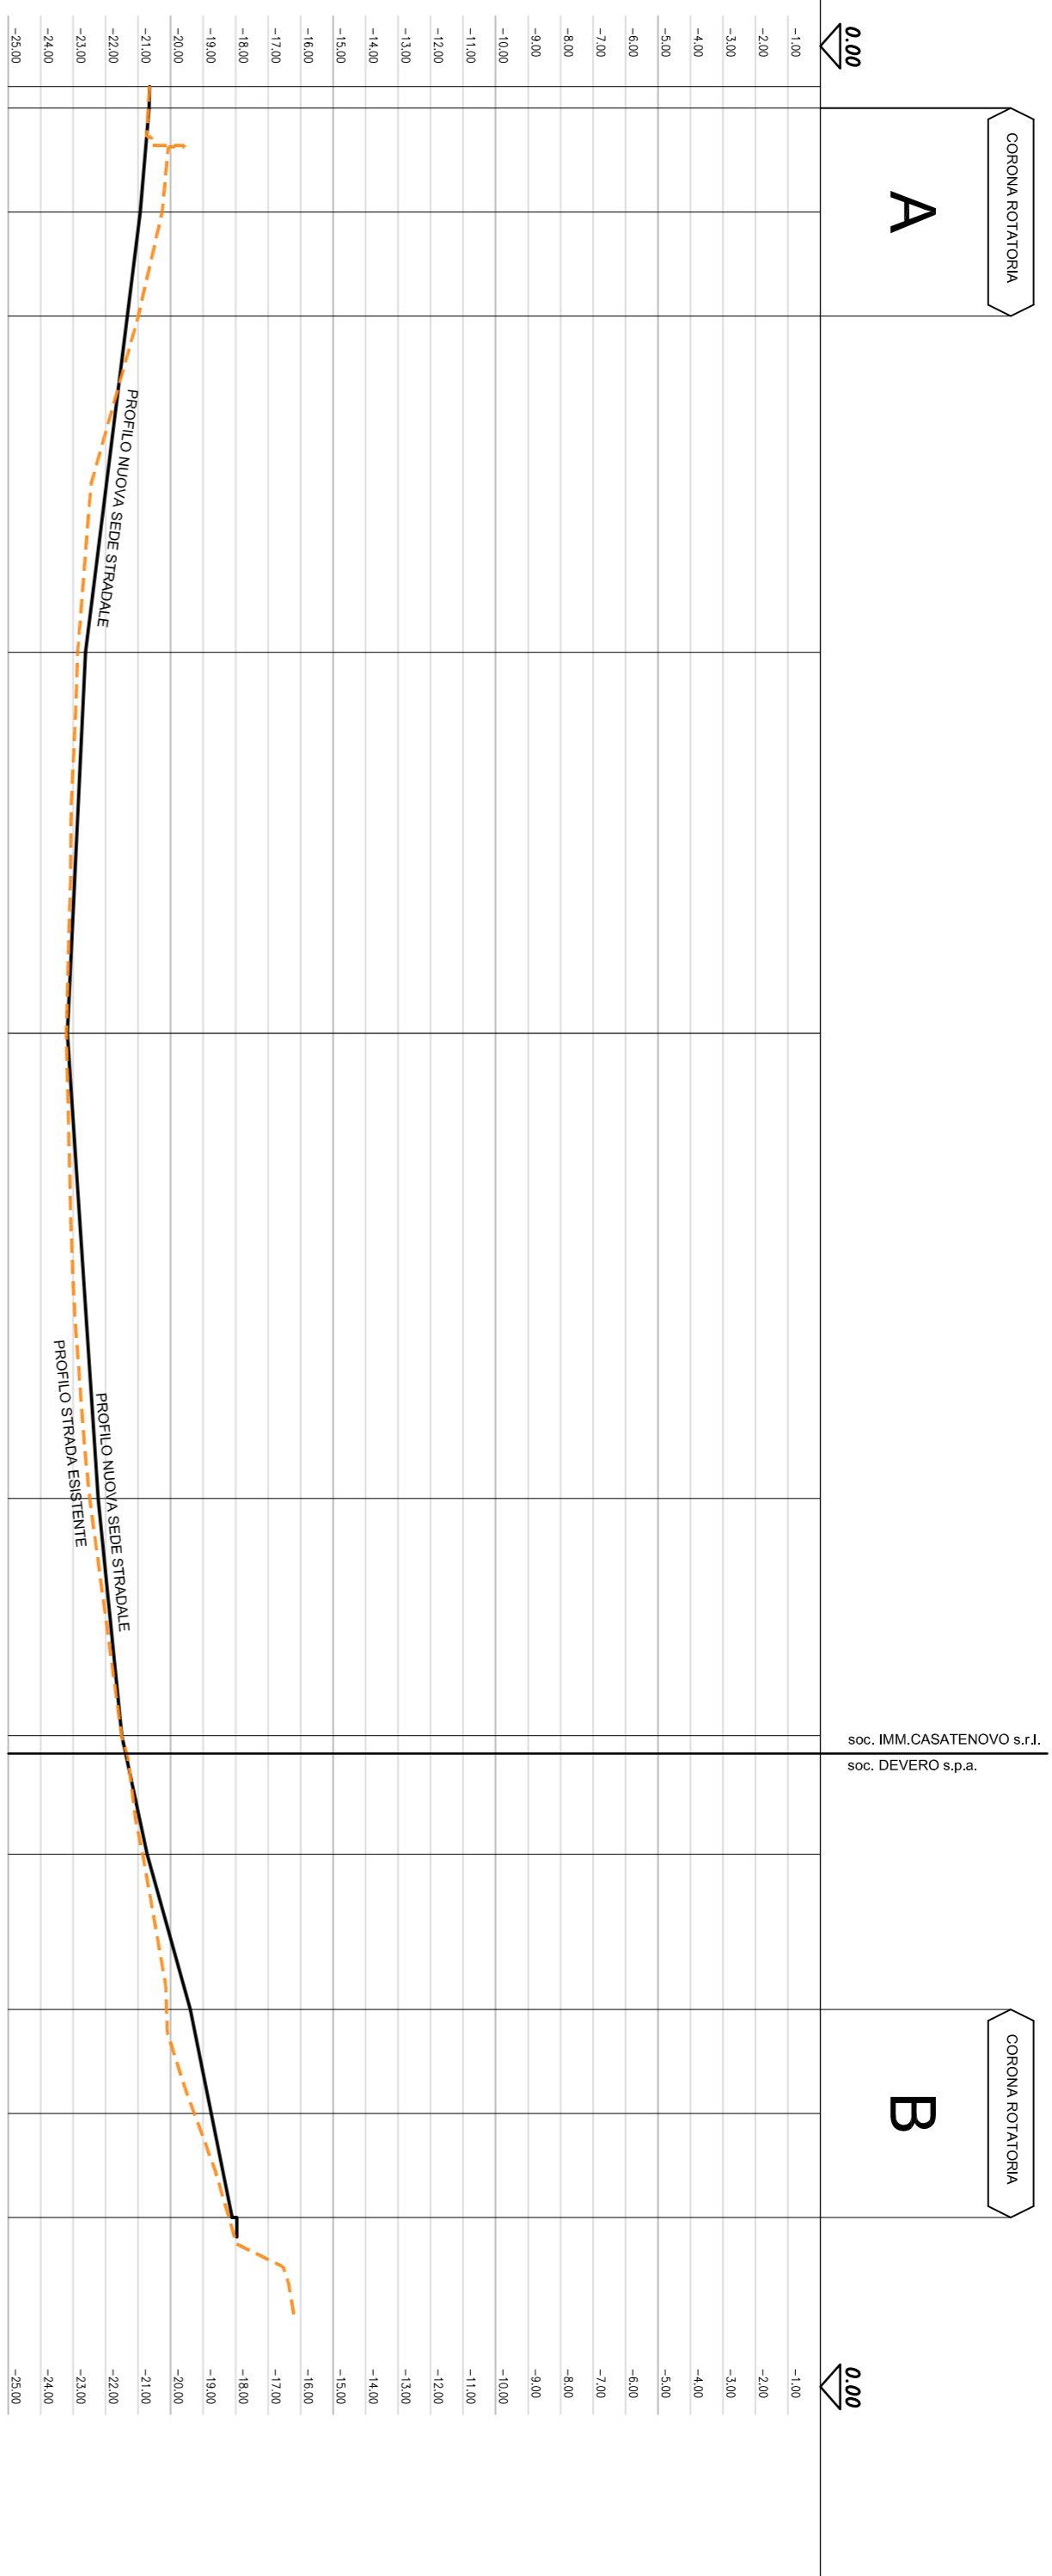


Quote terreno	-20,65	-20,69	-20,26	-21,00	-22,86	-23,21	-22,49	-21,51	-21,35	-20,96	-20,12	-19,27	-18,21	Quote terreno
Quote progetto	-20,65	-20,66	-20,93	-21,33	-22,82	-23,18	-22,23	-21,50	-21,38	-20,72	-19,39	-18,75	-18,11	Quote progetto
Distanze parziali	16,00	16,00	16,00	51,72	58,63	71,55	36,52	2,78	15,49	23,86	16,00	16,00	16,00	Distanze parziali
Distanze progressive	0,00	16,00	32,00	83,72	142,35	213,90	250,42	253,20	268,69	292,55	308,55	324,55	340,55	Distanze progressive

**PROFILO ALTIMETRICO Tratto A-B (VIA GREPPI)**

scale: H=1/200 - L=1/1000

Toponomatica	NUOVA STRADA DI PROGETTO (TRATTO A-E)						Toponomatica
Livellete progetto	p=1,75%	p=-0,81%	p=-4,01%	p=-6,21%	p=2,00%	p=1,00%	Livellete progetto

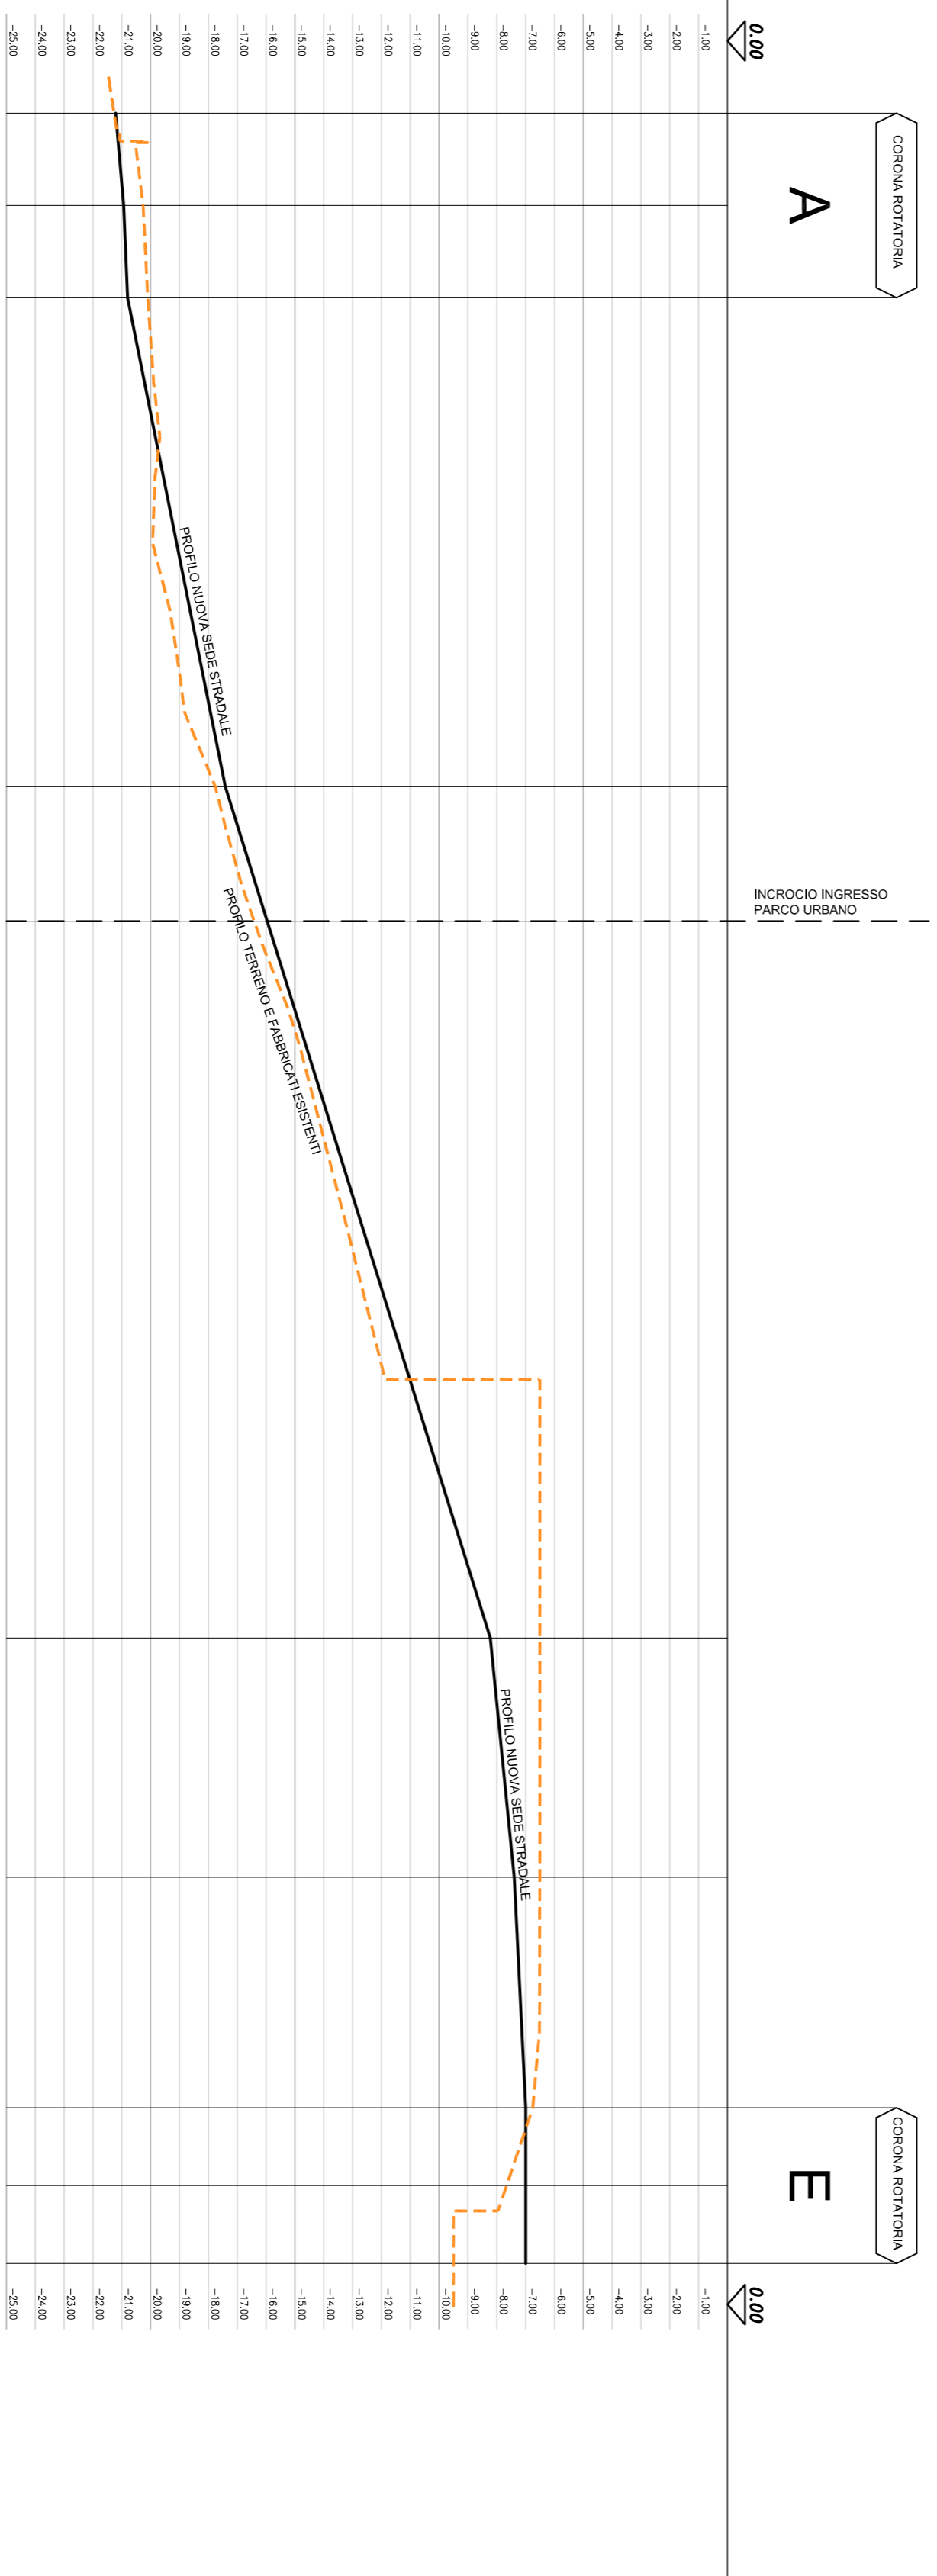

Quote terreno	-21,26	-20,26	-20,10	-17,76	-18,40	-8,51	-6,51	-6,75	-7,66	-9,50	Quote terreno
Quote progetto	-21,21	-20,93	-20,80	-17,40	-15,95	-8,23	-7,40	-7,00	-7,00	-7,00	Quote progetto
Distanze parziali	16,00	16,00	84,76	23,40	124,29	41,49	39,94	13,50	13,50	172,88	Distanze parziali
Distanze progressive	0,00	16,00	100,76	124,16	248,45	289,94	329,88	343,38	356,88	529,76	Distanze progressive

**PROFILO ALTIMETRICO Tratto A-E**

scale: H=1/200 - L=1/1000

PROGRAMMA INTEGRATO D'INTERVENTO  
**CASATENOVO CENTRO**  
 COMUNE DI CASATENOVO - PROVINCIA DI LEGGO

**OU2**

ELABORATO OPERE DI URBANIZZAZIONE PROFILI ALTIMETRICI

SCALA 1:200

DATA DICEMBRE 2016

PROPRIETA' VISMARIA S.P.A.

PROGETTISTI ARCH. GIUSEPPE CONINI - ARCH. ORIANO FABRIZIO DURANTE

Studio Architettonico Progetti  
 Via S. Maria Maddalena, 10  
 22060 Casatenovo (LC)  
 Tel. 0342/712111 - Fax 0342/712112  
 E-mail: info@studioarchitettonicoprogetti.it  
 C.A.P. 22060 - C.F. 02491290983