



SEZIONE OU1

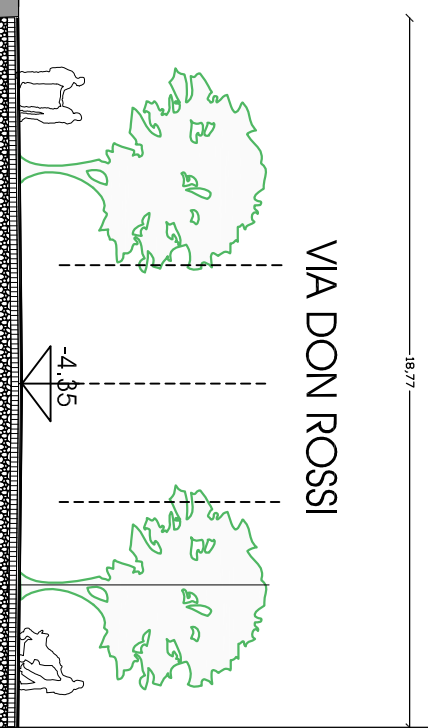

VIA DON ROSSI

P.4
P.3
P.2
P.1
P.1
P.1

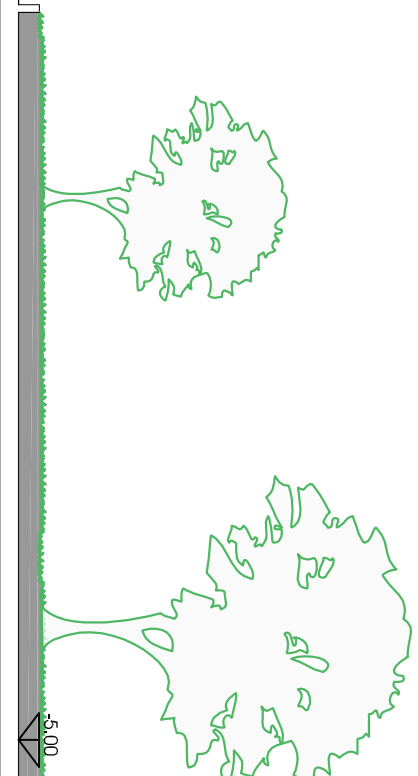


P.-2

EDIFICIO E

EDIFICIO F


P.4
P.3
P.2
P.1
P.1
P.1

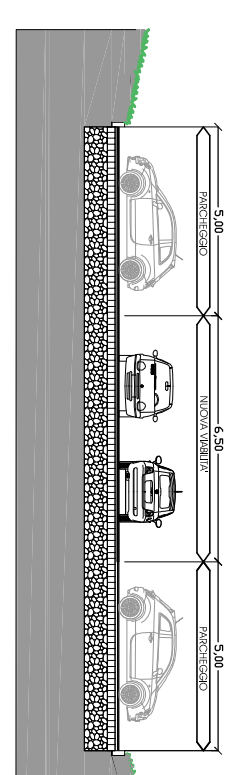

P.4
P.3
P.2
P.1
P.1
P.1

SEZIONE OU4


SEZIONE OU2

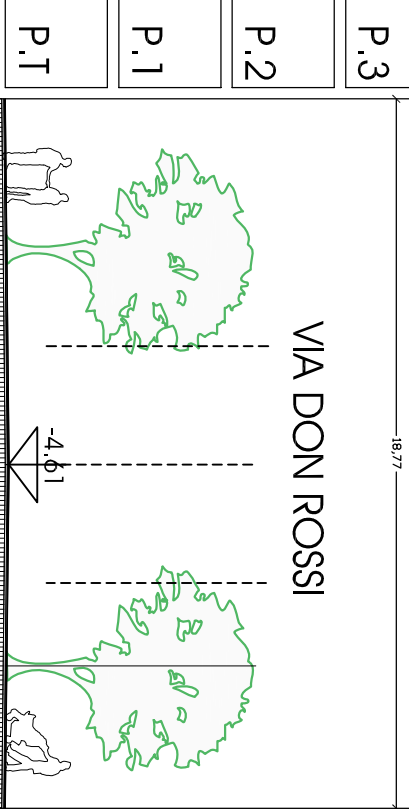

VIA DON ROSSI

P.4
P.3
P.2
P.1
P.1
P.-1

P.4
P.3
P.2
P.1
P.1
P.1

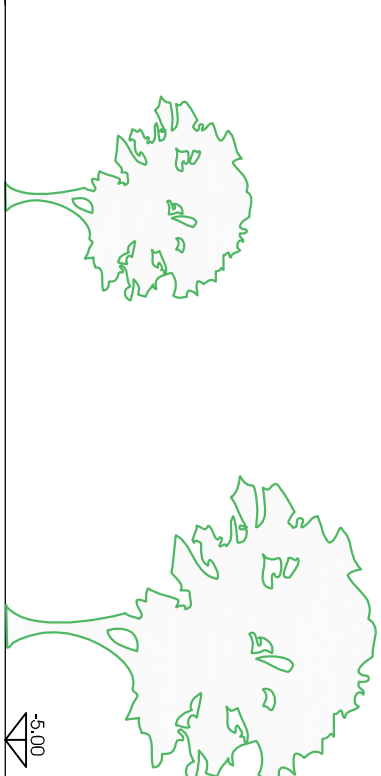


P.-2


EDIFICIO G

EDIFICIO H

P.3
P.2
P.1
P.1
P.-1

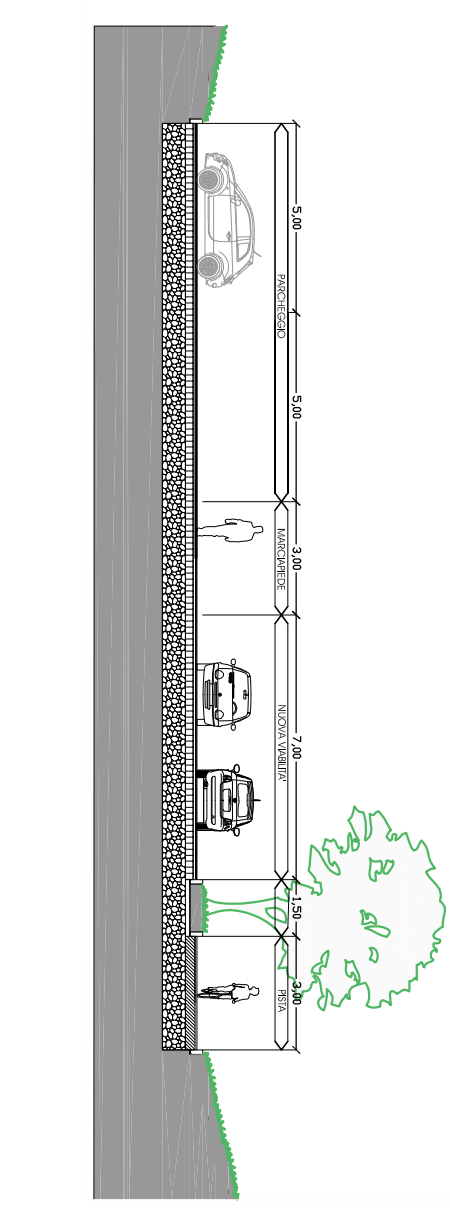

SEZIONE OU3

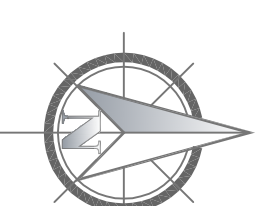

PROGRAMMA INTEGRATO D'INTERVENTO
CASATENNOVO CENTRO
COMUNE DI CASATENNOVO - PROVINCIA DI LECCO



ELABORATO
OPERE DI URBANIZZAZIONE
PLANIMETRIA E SEZIONI TIPO: PIAZZA, PERCORSI
PEDONALI E VIA DON ROSSI

OU3

SCALA
1:200 - 1:2.000

DATA
DICEMBRE 2016 - AGG. LUGLIO 2017

PROPRIETA'
VISMARA S.P.A.

PROGETTISTI
ARCH. GIUSEPPE CONTI - ARCH. ORIANO FABRIZIO DURANTE



CAVANO, RENCKER, PANI, PROGETTI
ARCHITETTURA E URBANISMO
Via Condottieri, 46-20123 Inverigo Milano
TEL. 02/73 53 53 - FAX 02/73 83 33
E-MAIL: info@crp.it - WWW.CRP.IT
P.IVA n. 02494120963
REALIZZAZIONE GRAFICA - CINZIA RUGGERO