

PROGRAMMA INTEGRATO D'INTERVENTO
CASATENOVO CENTRO
COMUNE DI CASATENOVO - PROVINCIA DI LECCO



ELABORATO

OPERE DI URBANIZZAZIONE
MANUFATTI E SEZIONI DI SCAVO TIPO

OU4.6

SCALA

DATA

DICEMBRE 2016

PROPRIETA'

VISMARA S.P.A.

PROGETTISTI

DOTT. ING. SERGIO BAVAGNOLI

Collaboratori:
Grafica:

DOTT. ING. PAMELA GERVASONI
GEOM. FEDERICO TRIANNI



BMB INGEGNERIA S.R.L.

Sede Legale: Via Sondrio, 55 - 20835 Muggiò (MB)
Tel. +39 039 2785540 - Fax +39 039 792684
studio@bmbingegneria.net
www.bmbingegneria.net

Codice Fiscale 04780760965
Partita IVA 04780760965
R.E.A. MB 1886967
Iscriz. C.C.I.A.A. n° 04780760965

INDICE:


FOGNATURA

- | | | |
|------------|---|------------|
| 5.1 | SEZIONE SCAVO TIPO SU STRADA COMUNALE
scavo fino a 150 cm | Scala 1:10 |
| 5.2 | SEZIONE SCAVO TIPO SU STRADA COMUNALE
scavo fino a 250 cm armato | Scala 1:10 |
| 5.3 | CASSERO METALLICO PER SCAVO ARMATO | Scala 1:10 |
| 5.4 | POZZETTO DI ISPEZIONE PREABBRICATO A SEZIONE QUADRATA
100 x 100 cm | Scala 1:20 |
| 5.5 | POZZETTO DI ISPEZIONE PREABBRICATO A SEZIONE QUADRATA
200 x 200 cm | Scala 1:20 |
| 5.6 | SCHEMA ALLACCIO TIPO | Scala 1:20 |
| 5.7 | VASCA DI LAMINAZIONE CON COMPARTO DI RACCOLTA PER LE PRIME PIOGGE
pianta e sezioni tipo | Scala 1:50 |

ACQUEDOTTO

- | | | |
|-------------|---|------------|
| 5.8 | SEZIONE SCAVO TIPO SU STRADA COMUNALE
scavo fino a 1.50 m | Scala 1:10 |
| 5.9 | SCHEMA ALLACCIO ACQUEDOTTO PRIVATO | |
| 5.10 | PARTICOLARE POZZETTO CON SARACINESCA | Scala 1:10 |


FOGNATURA

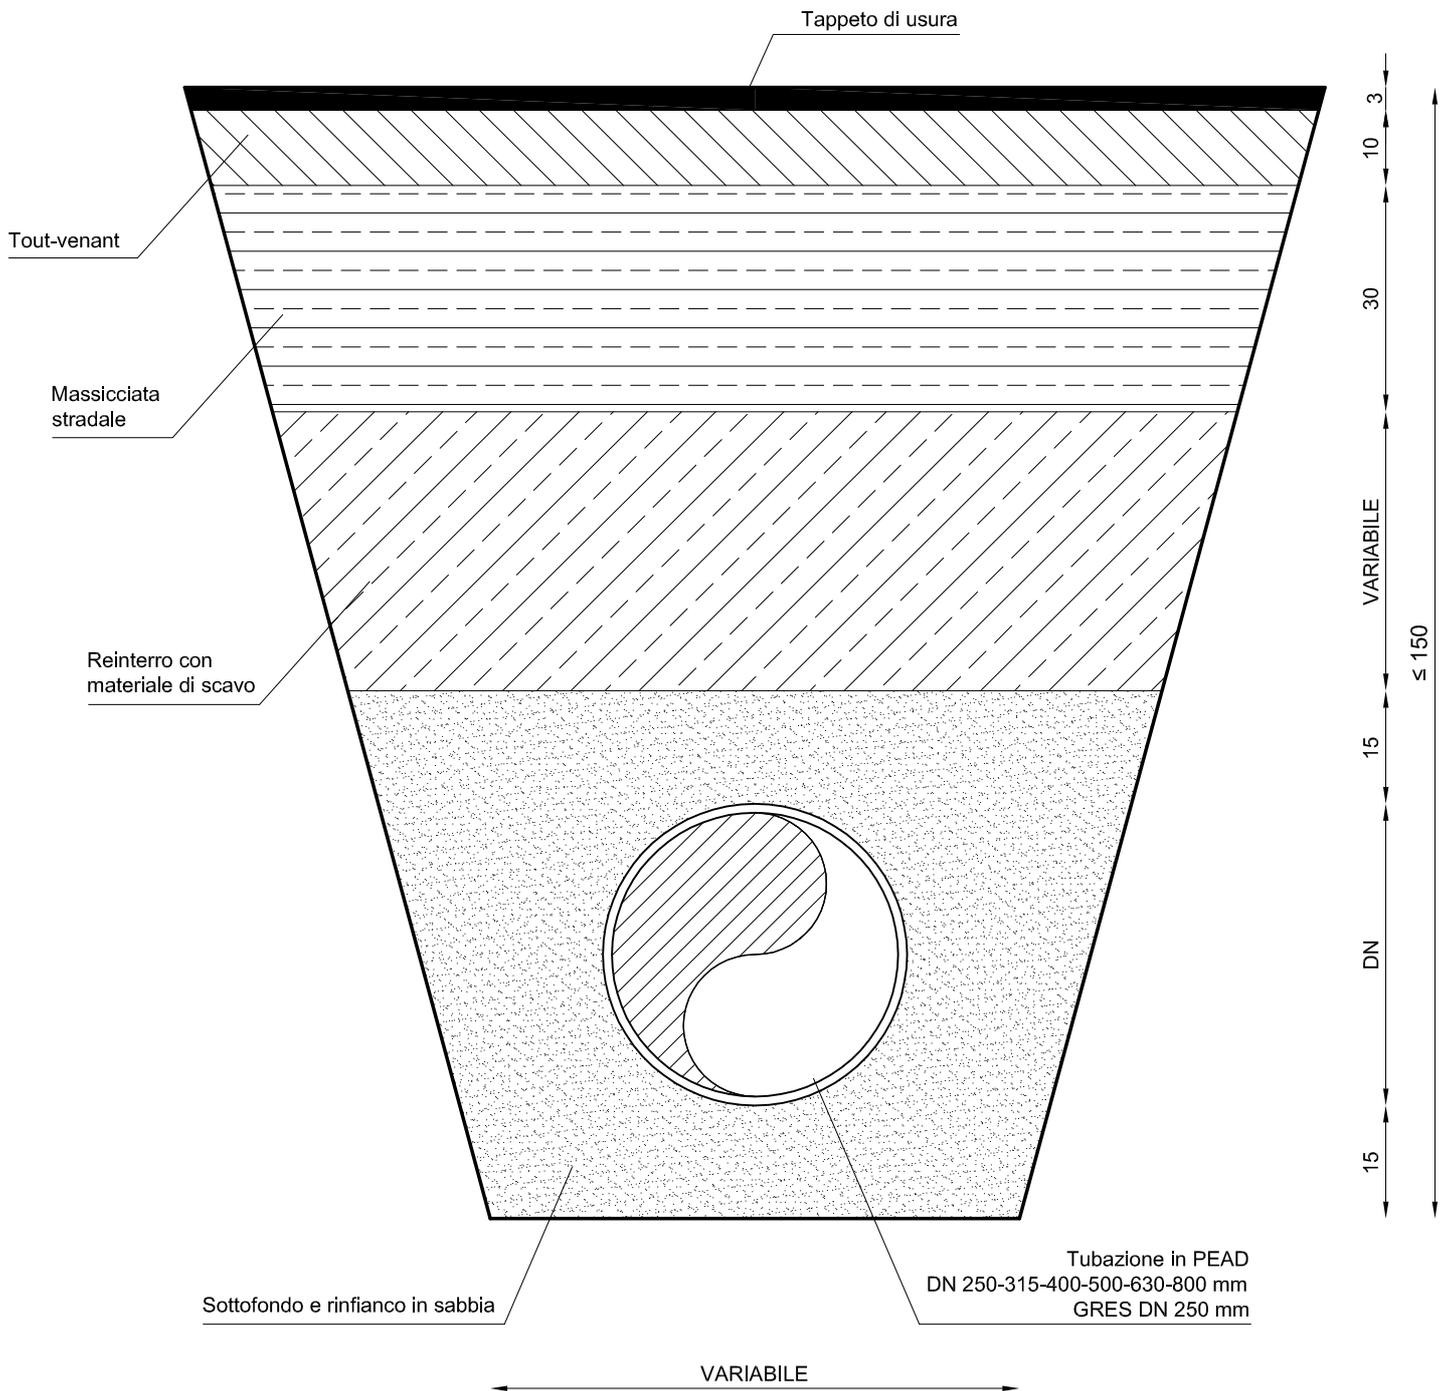

SEZIONE SCAVO TIPO SU STRADA COMUNALE
scavo fino a 150 cm

5.1

Scala 1:10

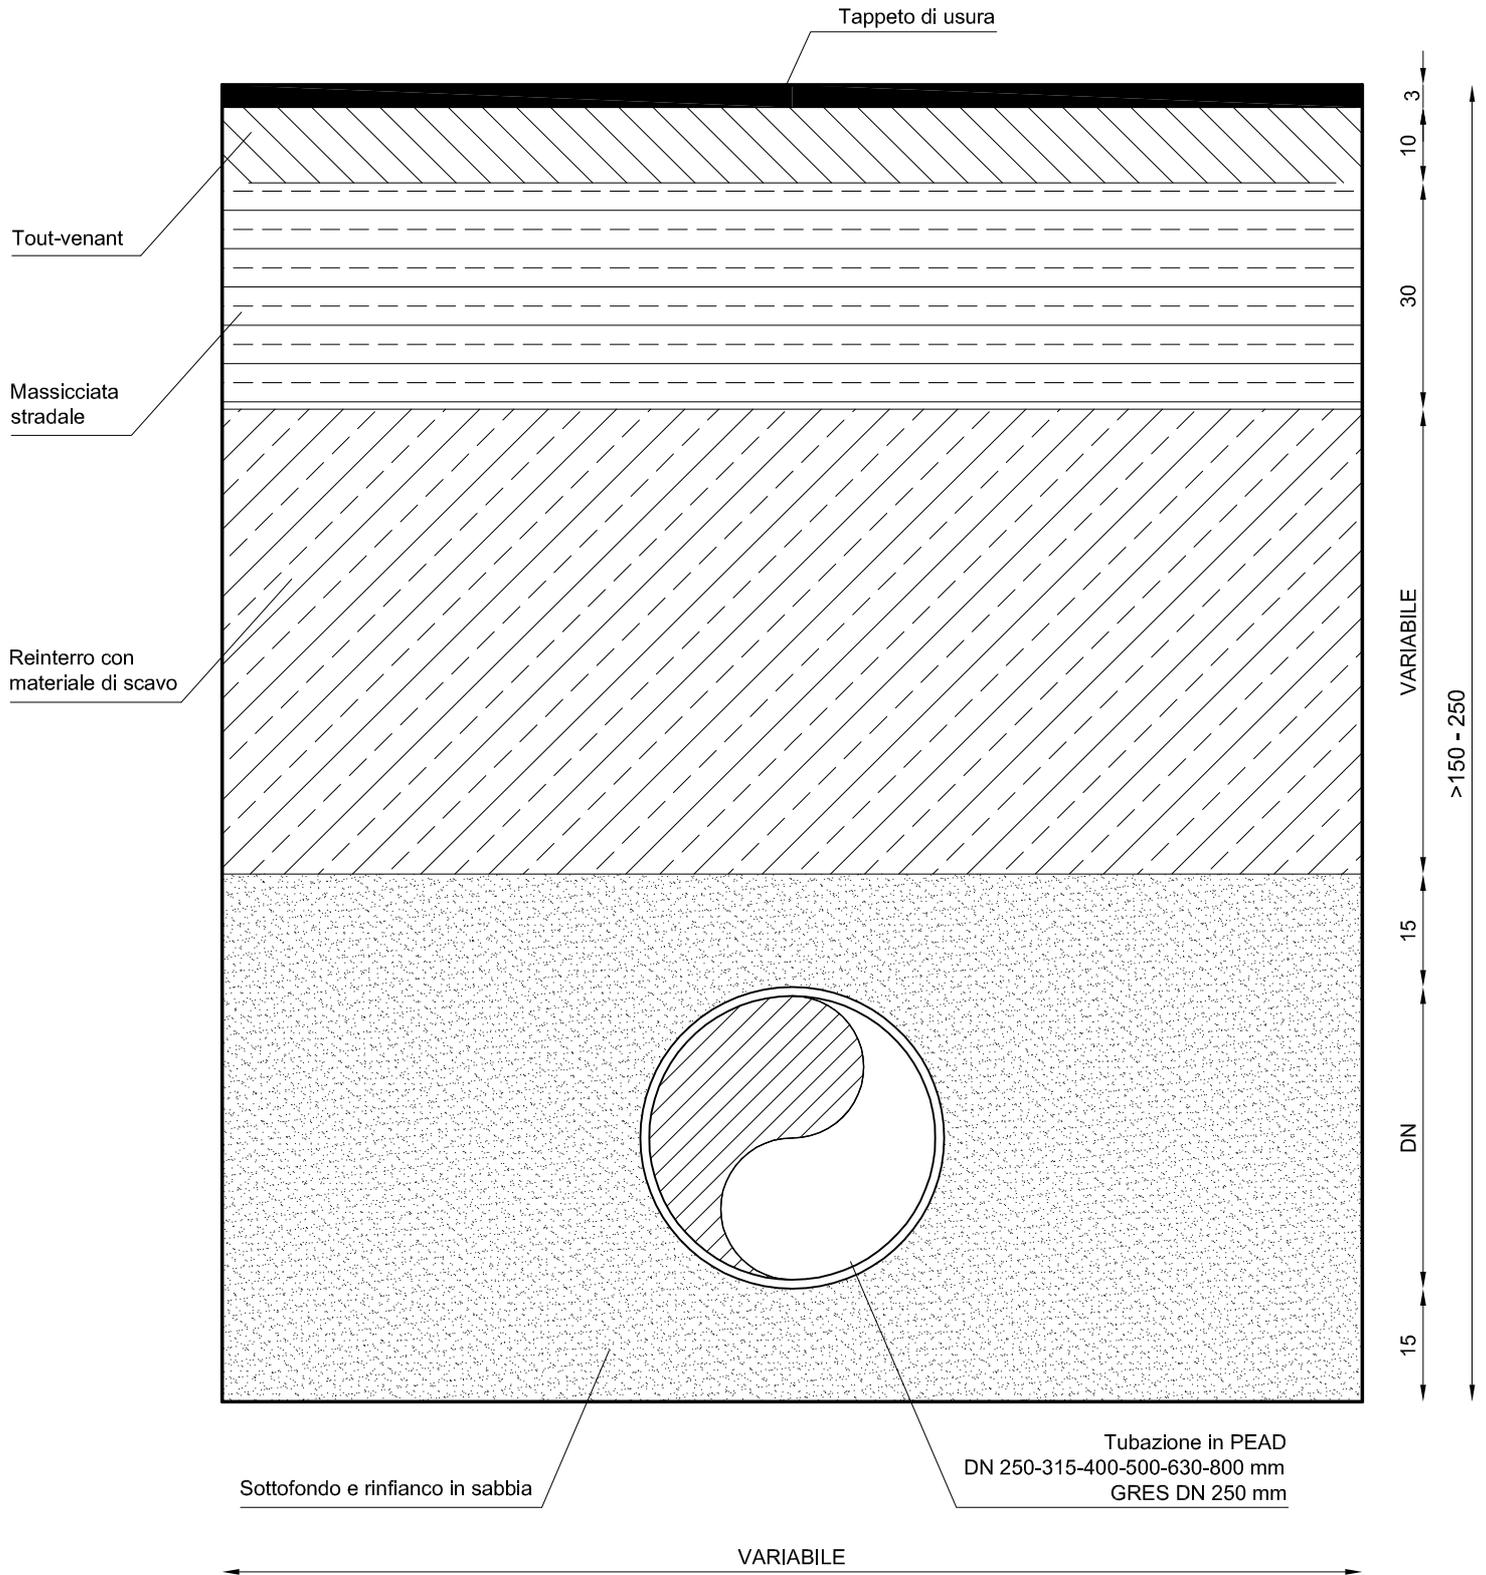


SEZIONE SCAVO TIPO SU STRADA COMUNALE
 scavo fino a 250 cm armato


5.2

Scala 1:10

PIANTA

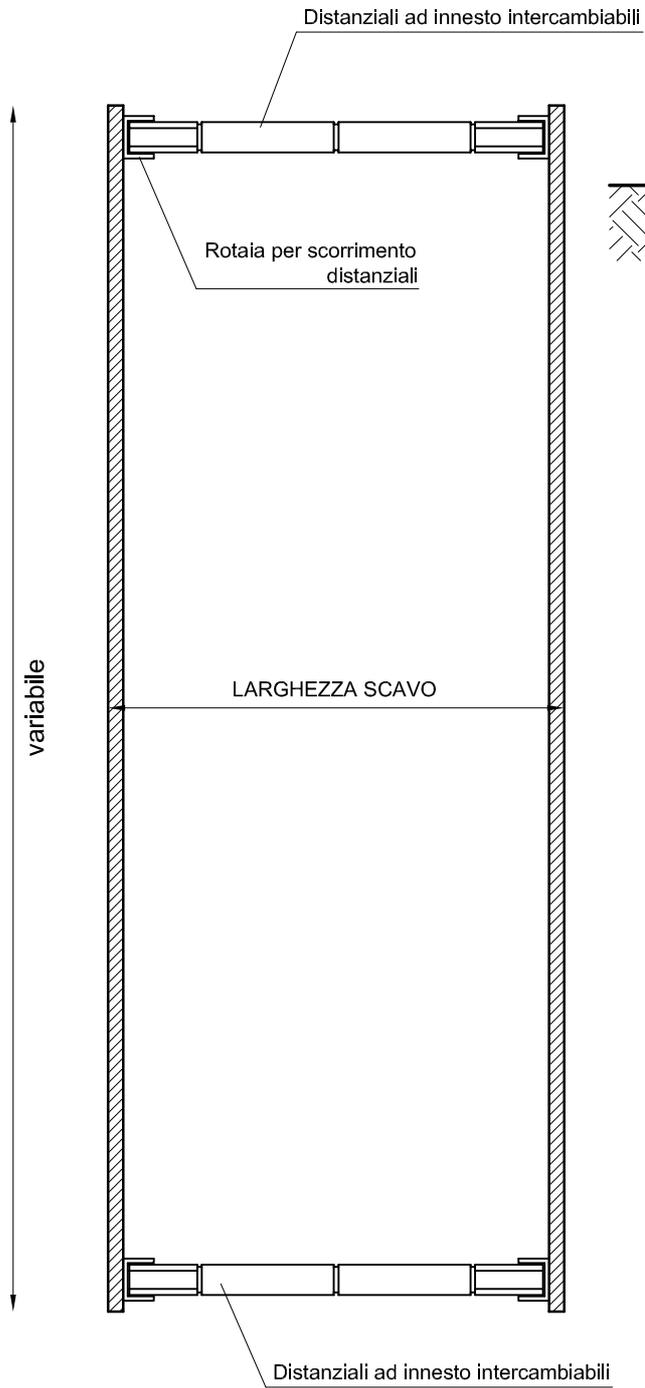

SEZIONE

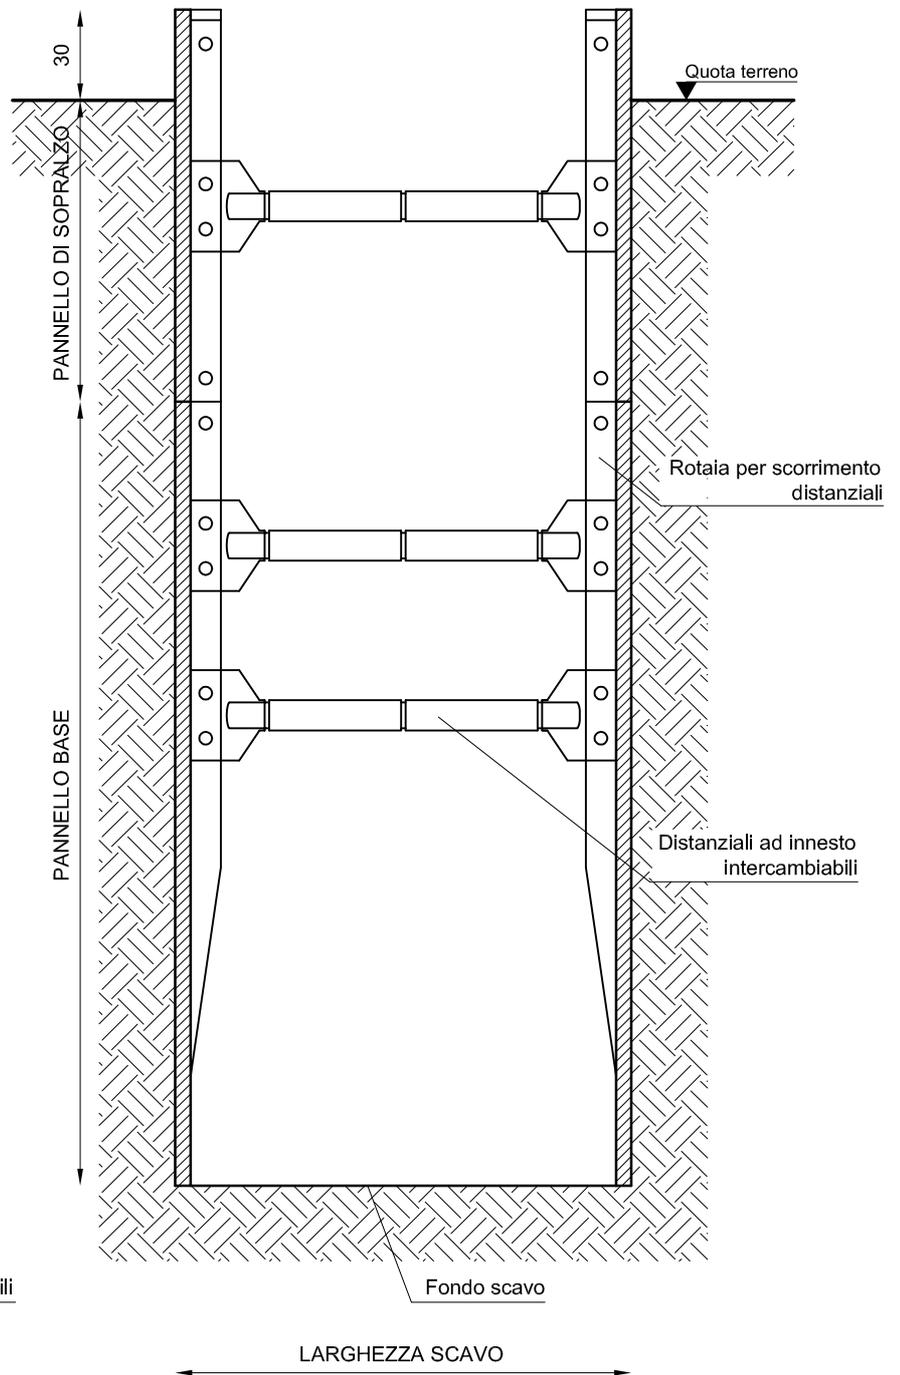


CASSERO METALLICO PER SCAVO ARMATO


5.3

Scala 1:20

PIANTA

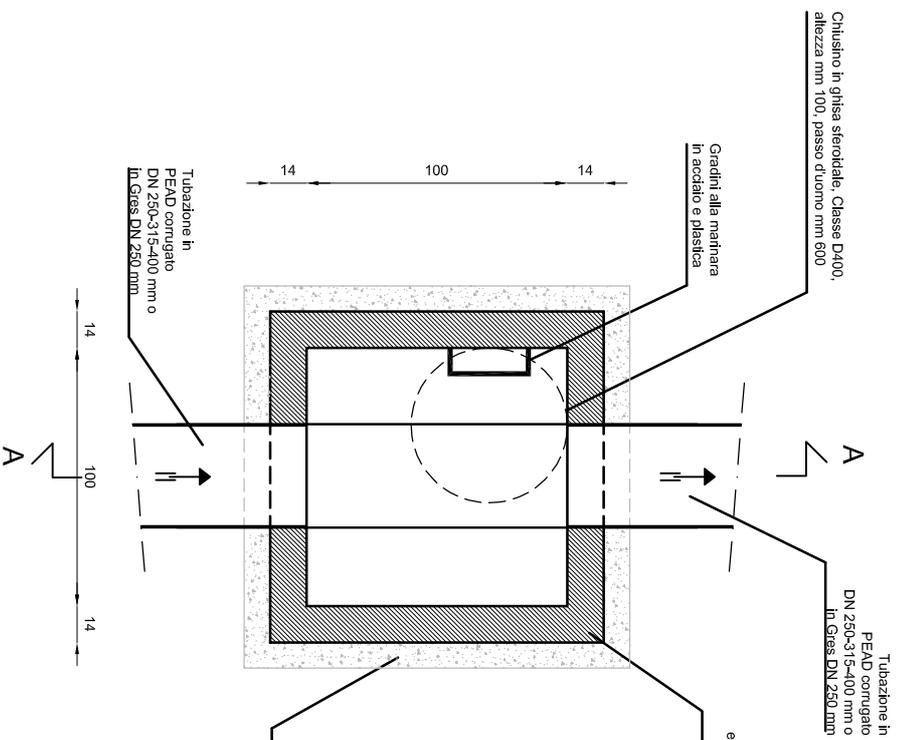

SEZIONE

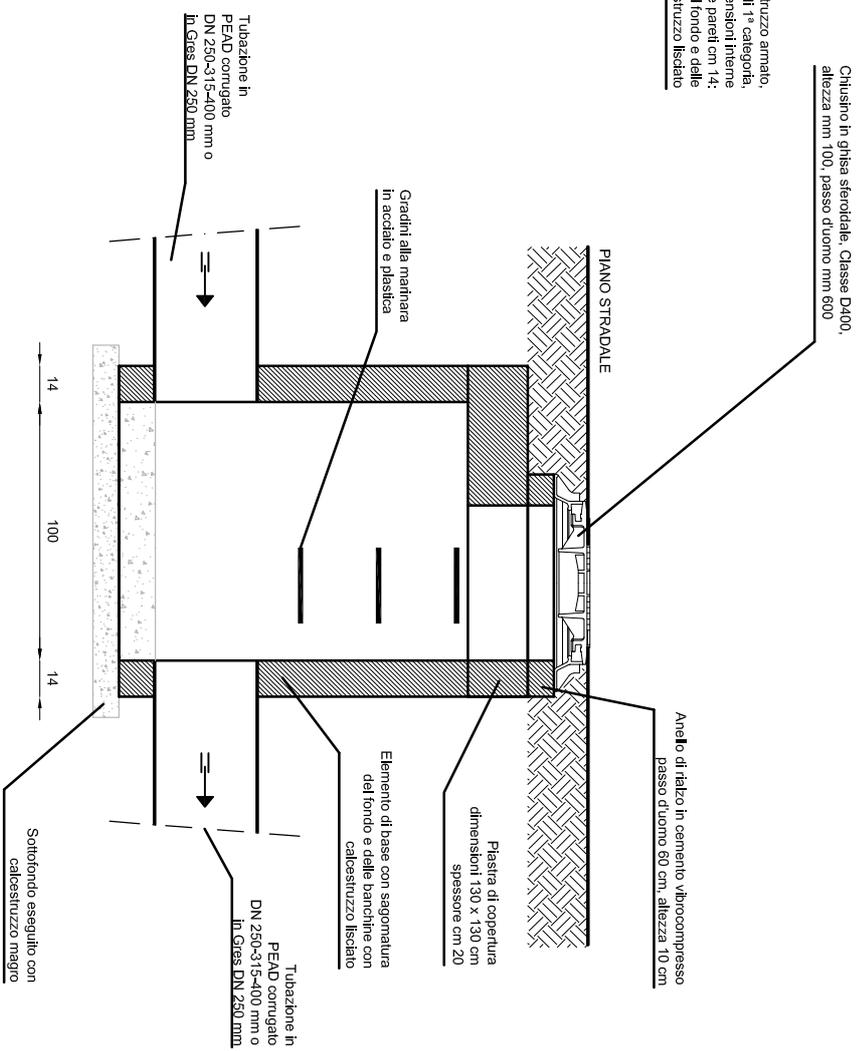


**POZZETTO DI ISPEZIONE PREFABBRICATO
A SEZIONE QUADRATA 100 x 100 cm**


5.4

Scala 1:20

PIANTA

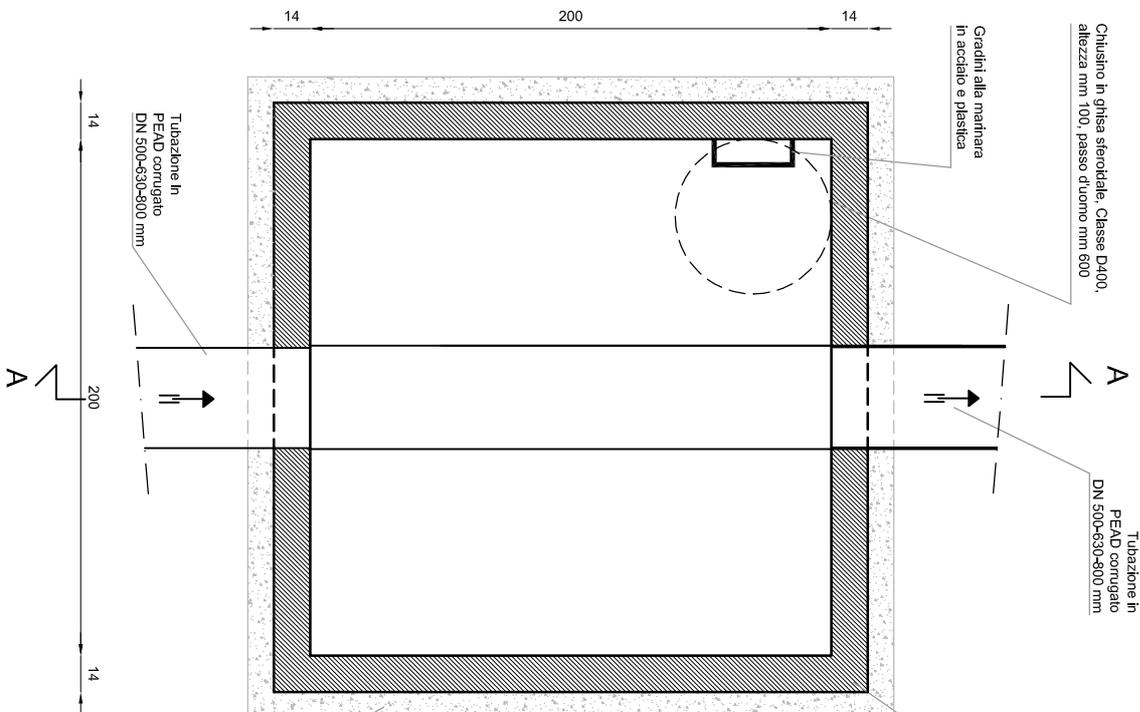


SEZIONE

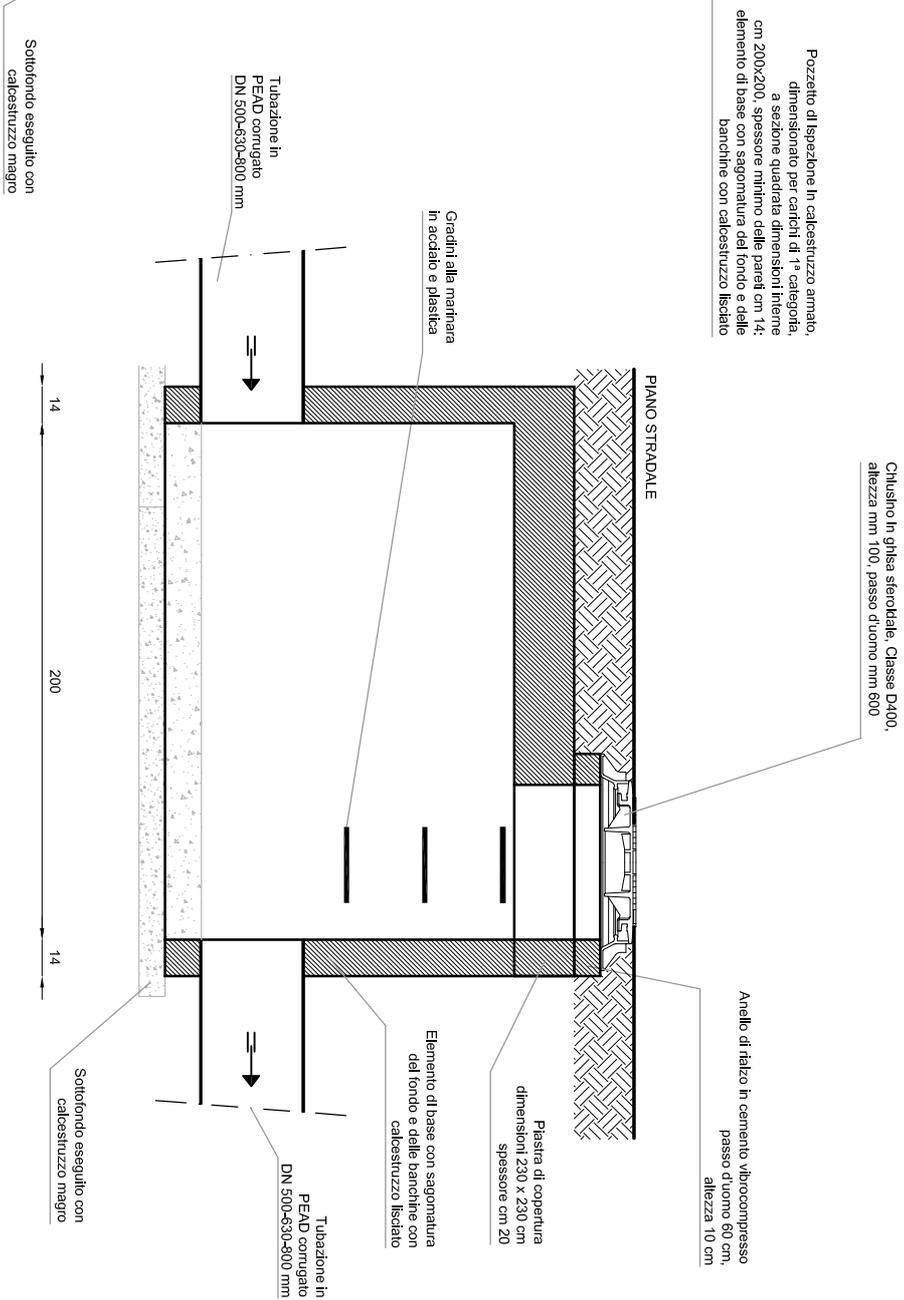

**POZZETTO DI ISPEZIONE PREFABBRICATO
A SEZIONE QUADRATA 200 x 200 cm**

5.5

Scala 1:20

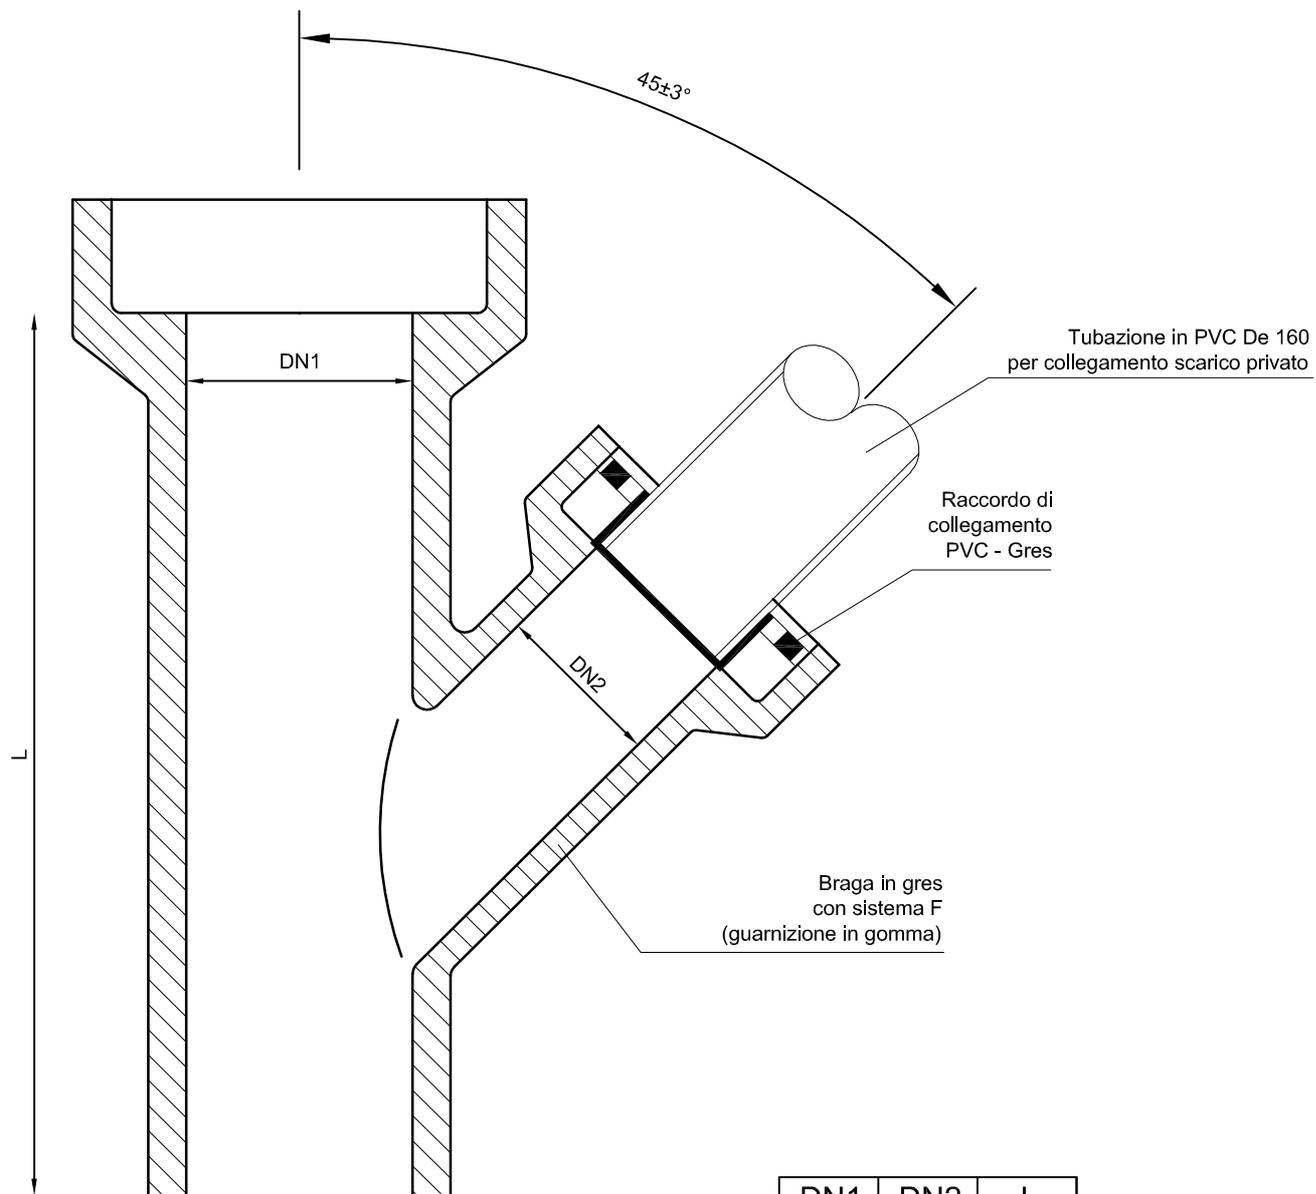


DN1 (mm)	DN2 (mm)	L (mm)
250	150	750
300	150	750

SCHEMA ALLACCIO TIPO

5.6

Scala 1:20


ACQUEDOTTO

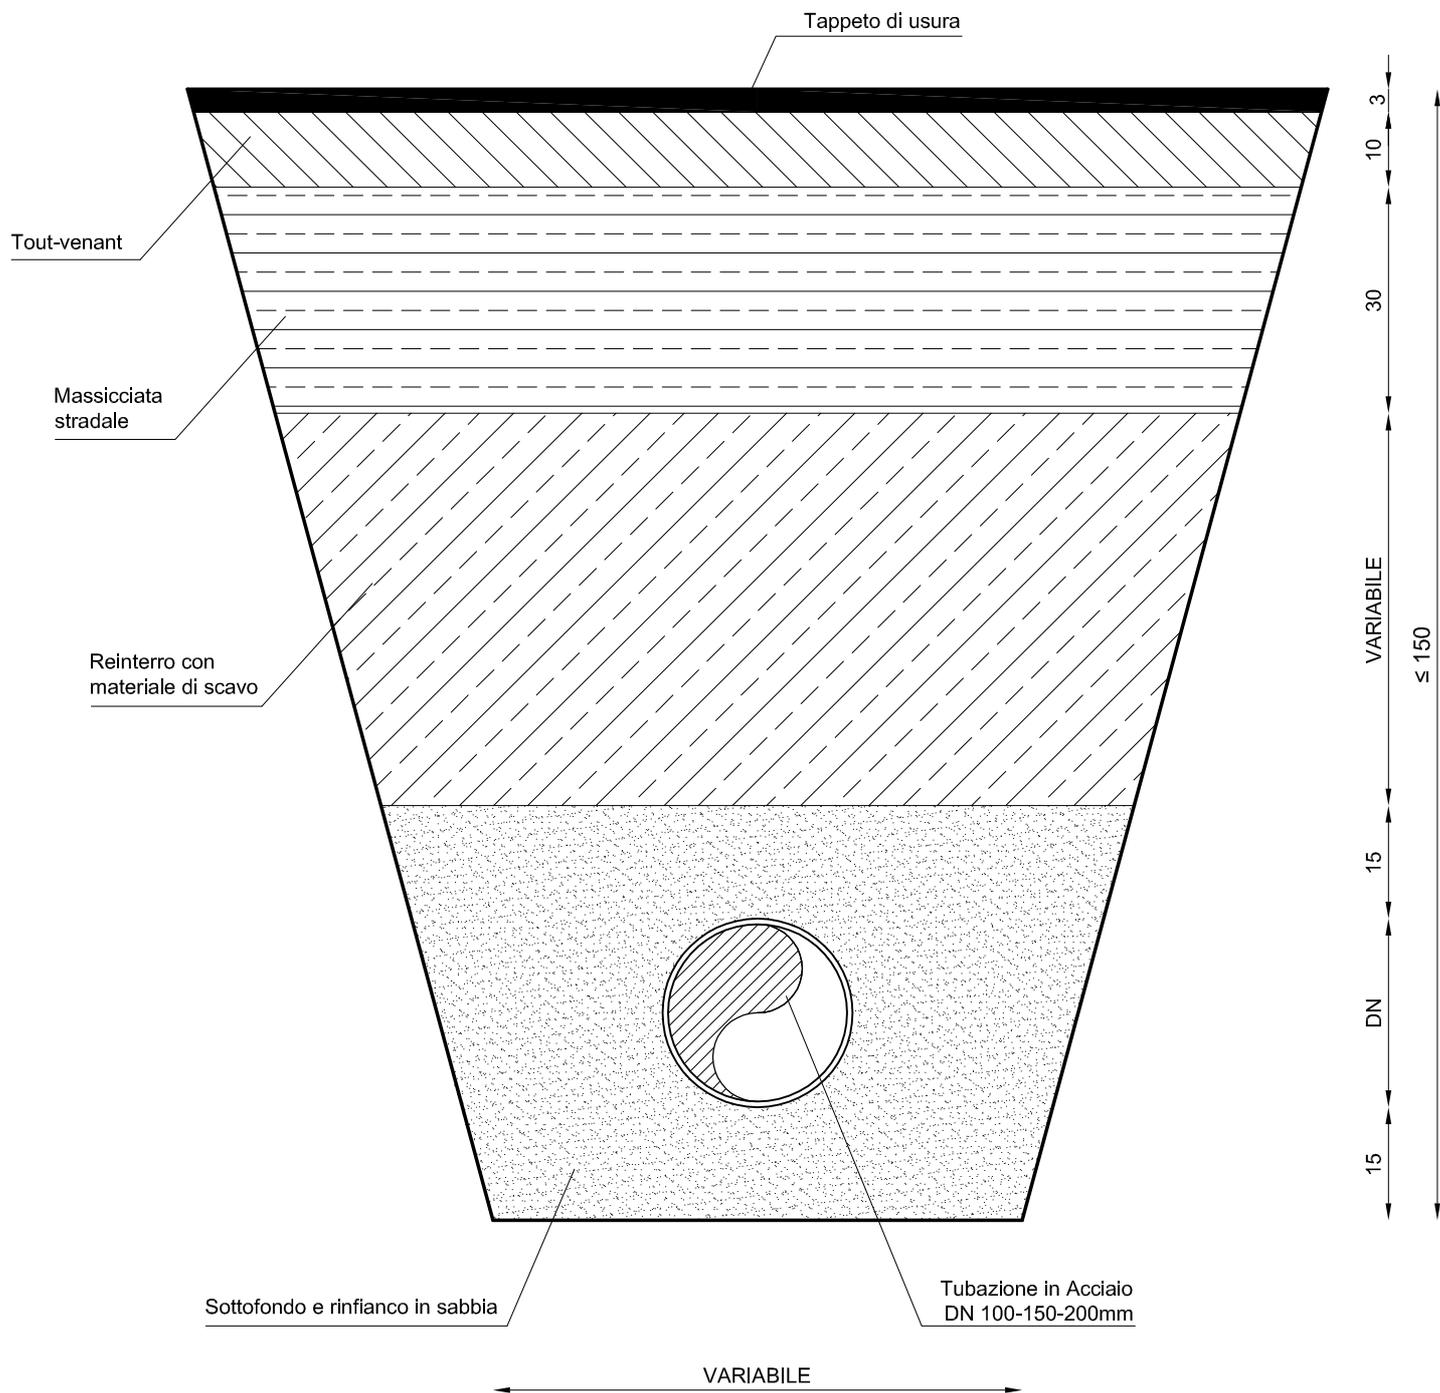

SEZIONE SCAVO TIPO SU STRADA COMUNALE
 scavo fino a 150 cm


5.8

Scala 1:10

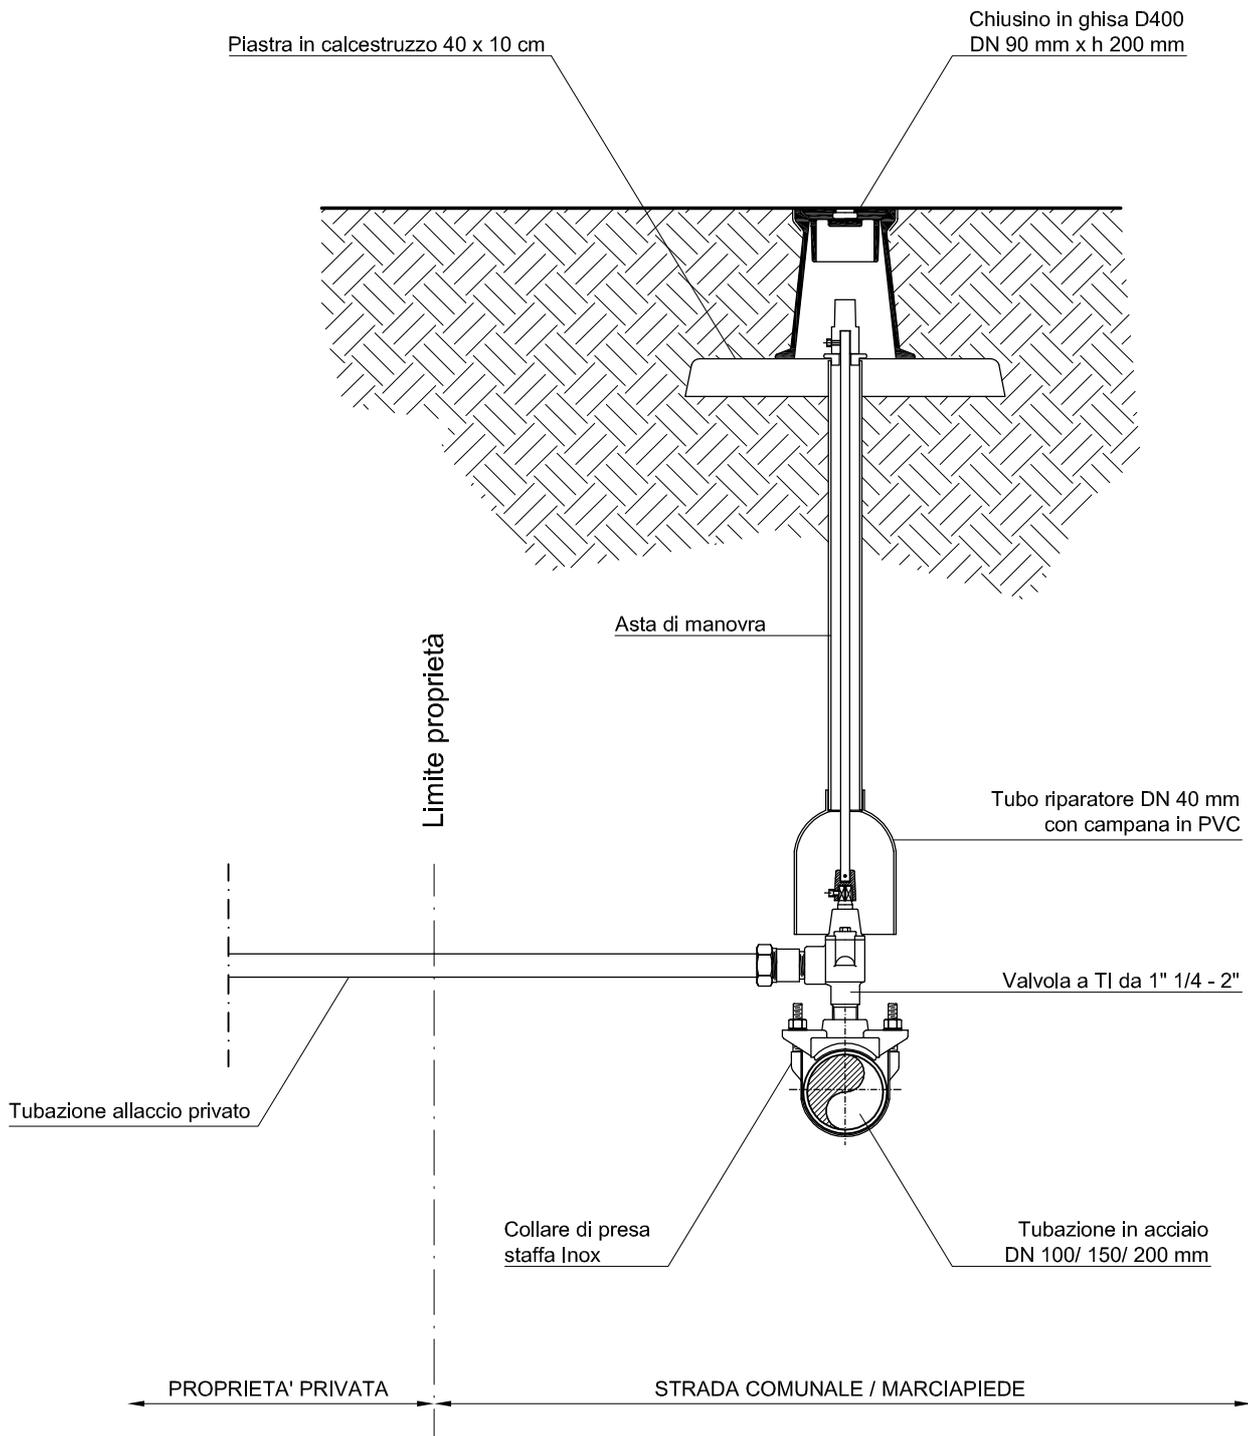


SCHEMA ALLACCIO ACQUEDOTTO PRIVATO

PIANTA

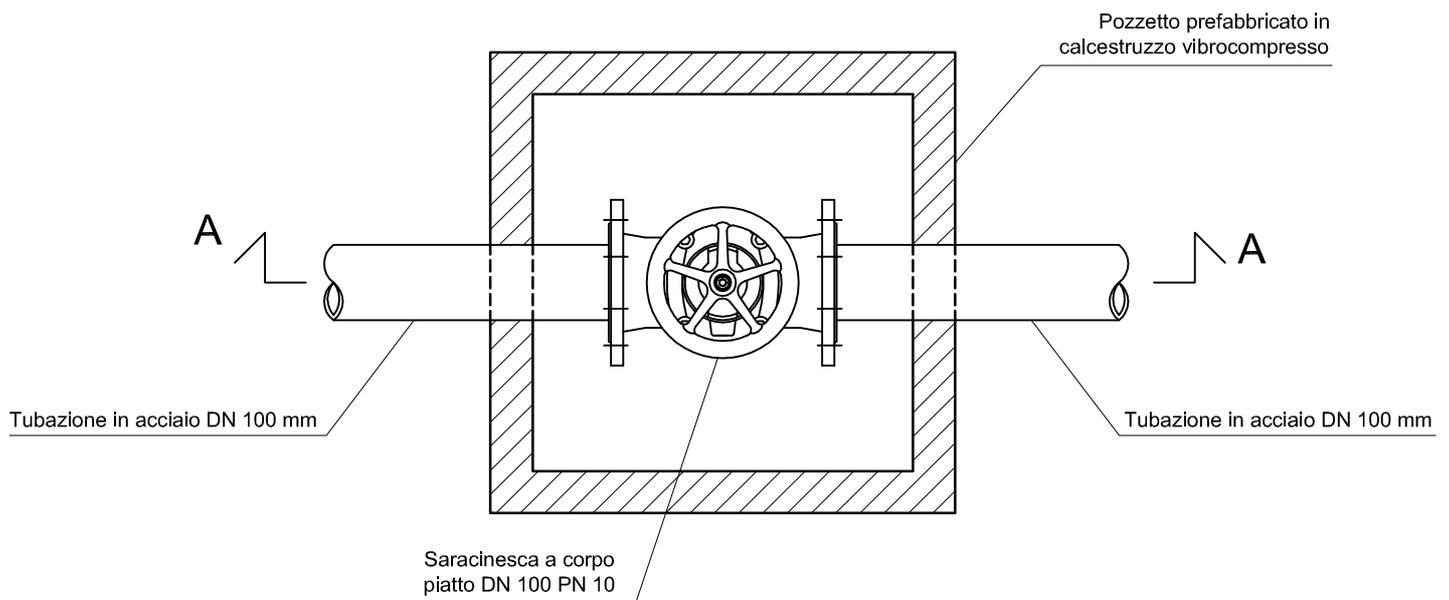

SEZIONE A - A

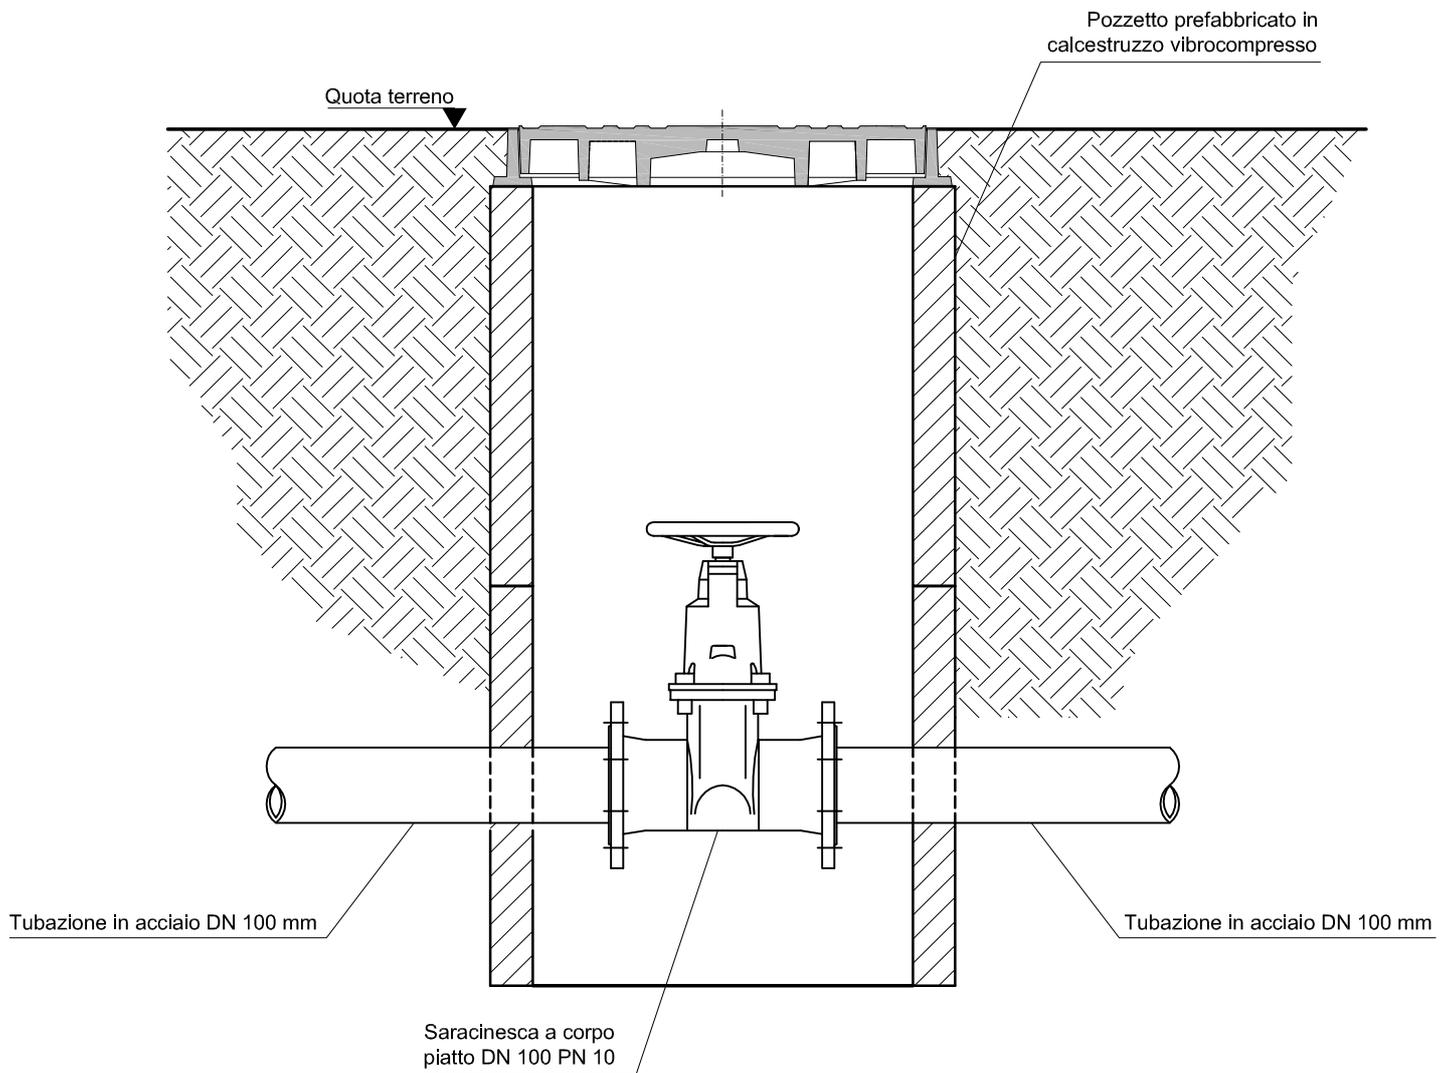

PARTICOLARE POZZETTO CON SARACINESCA

5.10

Scala 1:10