




PLANIMETRIA di PROGETTO - r.1:1000

**LEGENDA**

- LOTTO DI INTERVENTO SUB-COMPARTO 1
- EDIFICI ESISTENTI
- STRADE IN PROGETTO
- PERCORSI CICLOPEDONALI IN PROGETTO
- PIAZZA IN PROGETTO
- VERDE PUBBLICO IN PROGETTO
- EDIFICI IN PROGETTO
- VERDE PRIVATO IN PROGETTO
- VOLUMETRIA PER LA STRUTTURA PUBBLICA (SALA POLIFUNZIONALE E SERVIZI)
- MURETTI DI SOSTEGNO

CALCOLI PLANOVOLUMETRICI SUB-COMPARTO 1					
Superficie catastale		49.605,000 mq.			
Verifica Volume					
Cubatura max consentita		32.663,982 mc.			
Cubatura edilizia residenziale libera max consentita		19.433,498 mc.			
Cubatura edilizia residenziale convenzionata max consentita		3.429,441 mc.			
Cubatura edilizia commerciale, ricettiva, uffici, servizi max consentita		9.798,403 mc.			
		S.L.P.	H.	VOLUME	verifica
<b>Edilizia residenziale libera</b>					
Edificio A	1407,41 mq.	2,70 ml.	3800,00 mc.		
Edificio B	1411,11 mq.	2,70 ml.	3810,00 mc.		
Edificio C	1411,11 mq.	2,70 ml.	3810,00 mc.		
Edificio D	1481,48 mq.	2,70 ml.	4000,00 mc.		
Edificio E	1481,48 mq.	2,70 ml.	4000,00 mc.		
<b>Totale</b>	<b>7192,59 mq.</b>		<b>19420,00 mc.</b>	<	<b>19.433,498 mc.</b>
<b>Edilizia residenziale convenzionata</b>					
Edificio F	1266,67 mq.	2,70 ml.	3420,00 mc.		
<b>Totale</b>	<b>1266,67 mq.</b>		<b>3420,00 mc.</b>	<	<b>3.429,441 mc.</b>
<b>Edilizia commerciale, ricettiva, uffici, servizi</b>					
Edificio G	3263,33 mq.	3,00 ml.	9790,00 mc.		
<b>Totale</b>	<b>3263,33 mq.</b>		<b>9790,0 mc.</b>	<	<b>9.798,403 mc.</b>
<b>Volume totale in progetto</b>			<b>32630,00 mc.</b>	<	<b>32663,982 mc.</b>
<b>Edilizia residenziale</b>					
Superficie coperta consentita		(Rapporto di copertura x Superficie fondiaria)		4.339,04 mq.	
Superficie fondiaria		Superficie coperta consentita			
Edificio A	3788,93 mq.	* 30% =	1136,68 mq.		
Edificio B-C	5132,35 mq.	* 30% =	1539,70 mq.		
Edificio D-E	5542,20 mq.	* 30% =	1662,66 mq.		
<b>Totale</b>	<b>14463,48 mq.</b>		<b>4339,04 mq.</b>		

COMUNE DI CASATENOVO  
PROVINCIA DI LECCO

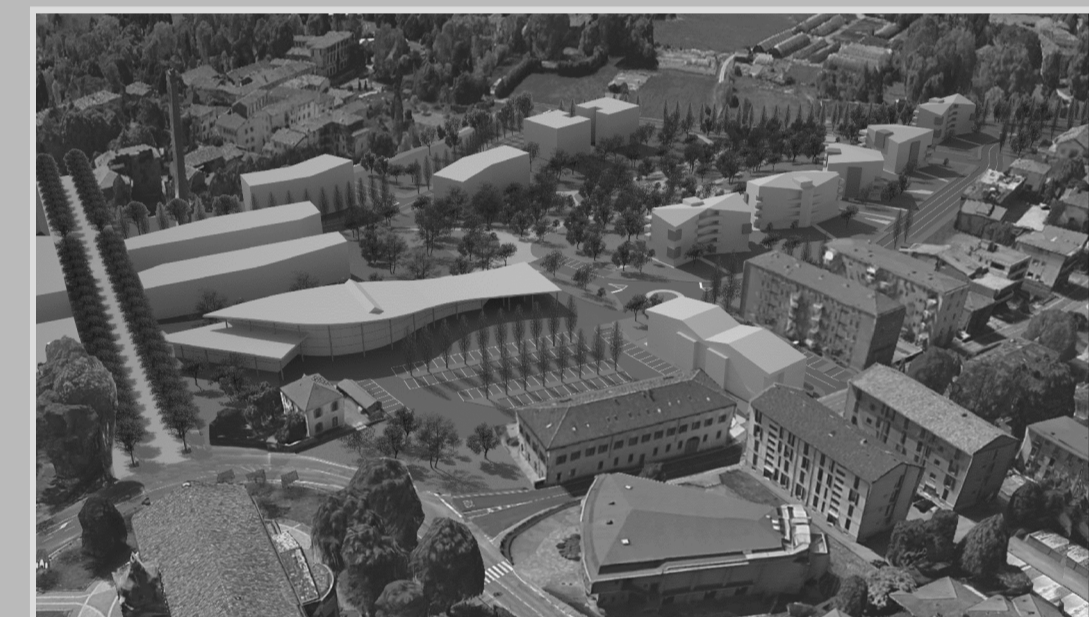

PROGRAMMA INTEGRATO DI INTERVENTO  
P.I.I. CASATENOVO CENTRO  
SUB-COMPARTO 1  
proprietà soc. IMMOBILIARE CASATENOVO s.r.l.

IL COMMITTENTE .....  
I PROGETTISTI  
arch. giuseppe raineri vimercati    arch. raffaello maria farina    geom. bruno morganti

J

studio ingegneria lambro

20847 ALBATE (MB) via G. Vignani, 40  
Tel. 0362932466/7 - Fax 0362930391  
23891 BARSANO (LC) via A. Ferrari, 6  
Tel. 0399210997 - Fax 039958072

NUM. DISEGNO  
3811

NUM. PRATICA  
01 DI 16

DESIGNATORE  
P.L. U.

SCALA  
1:1000

DATA  
01-12-2016

ACC.  
30-06-2017

TAVOLA:  
**PLANIMETRIA DI PROGETTO  
CALCOLI PLANOVOLUMETRICI**

NR. TAVOLA:  
**10**

Il presente disegno e' progetto esclusivo dello STUDIO INGEGNERIA LAMBRO per e' vietata la riproduzione e la rielaborazione senza autorizzazione