




SEZIONE X1 scala 1:500

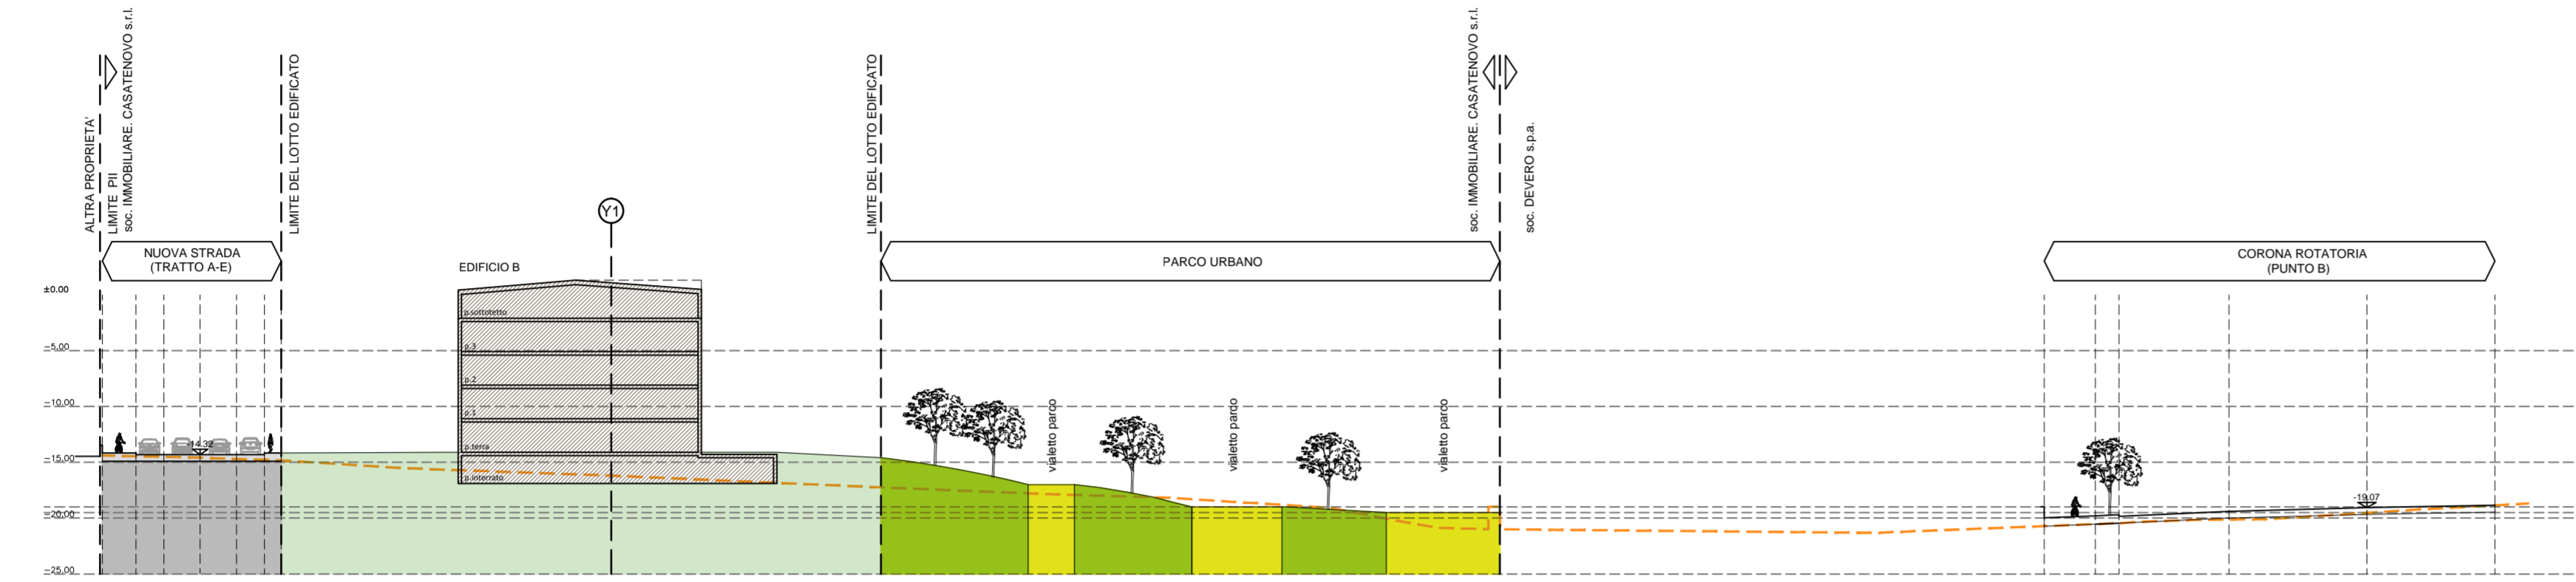


SEZIONE X2 scala 1:500

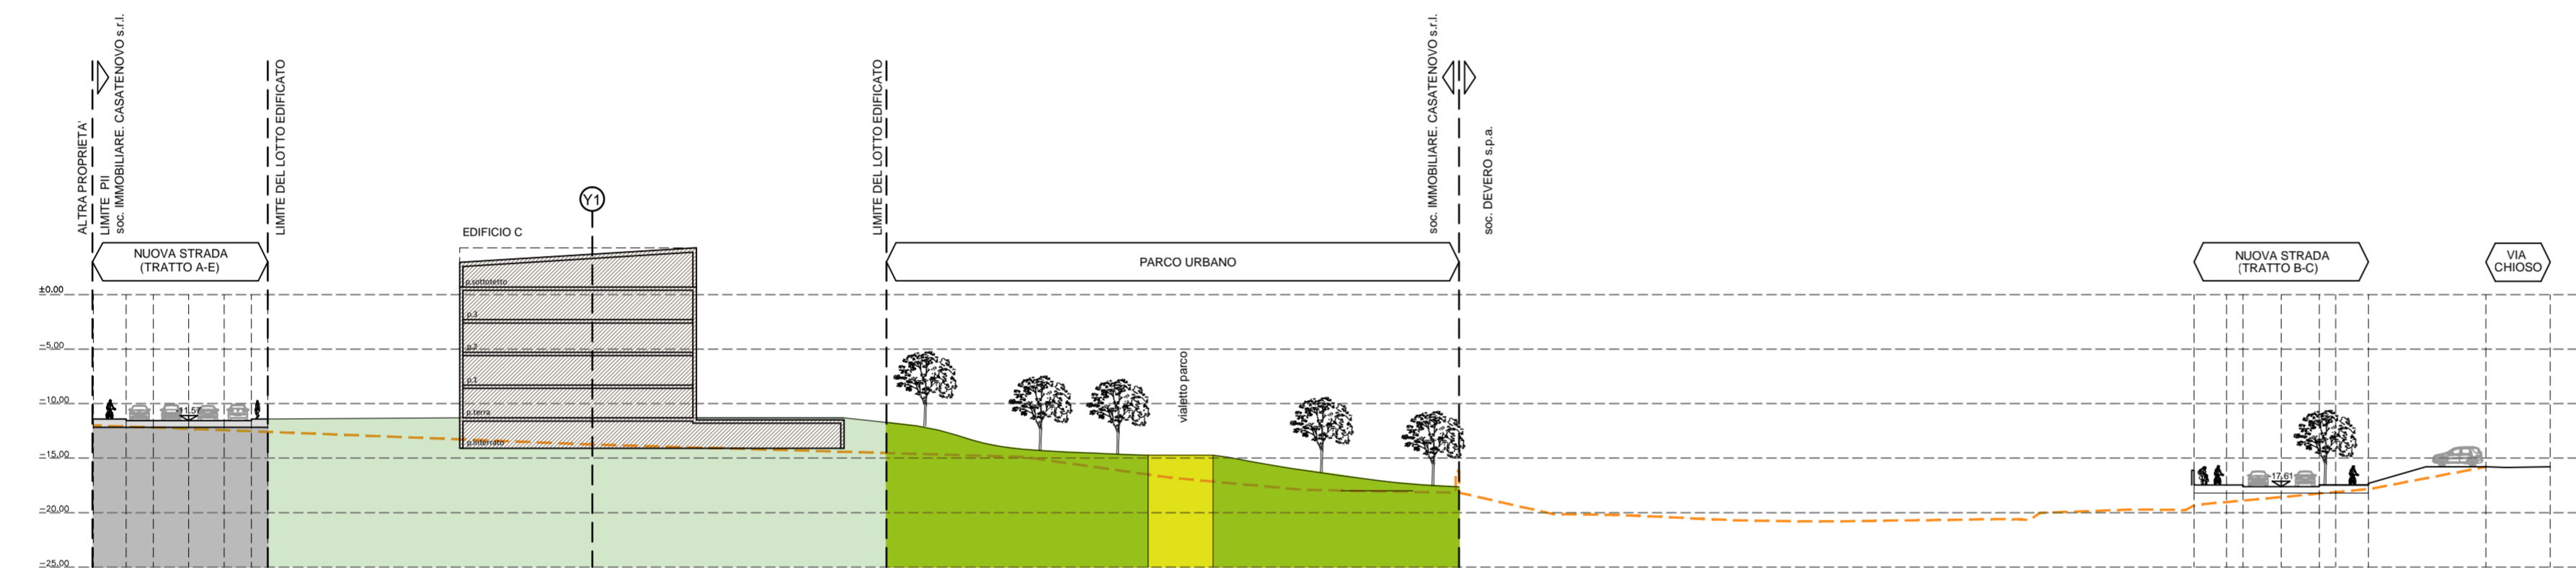

SEZIONE X3 scala 1:500

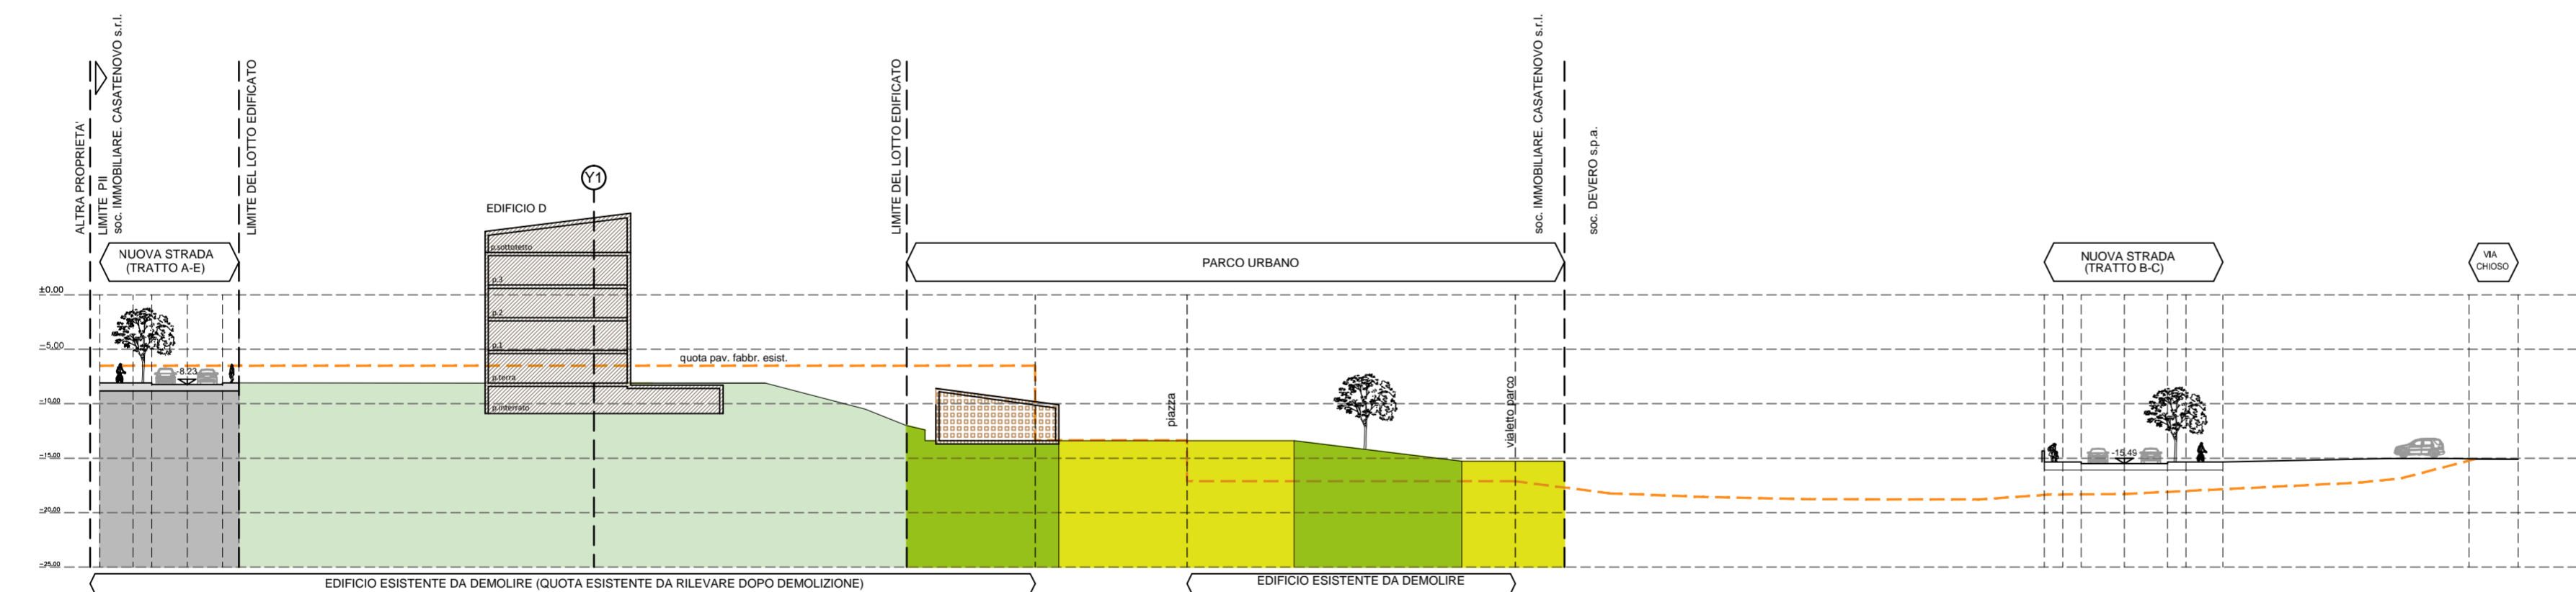
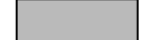




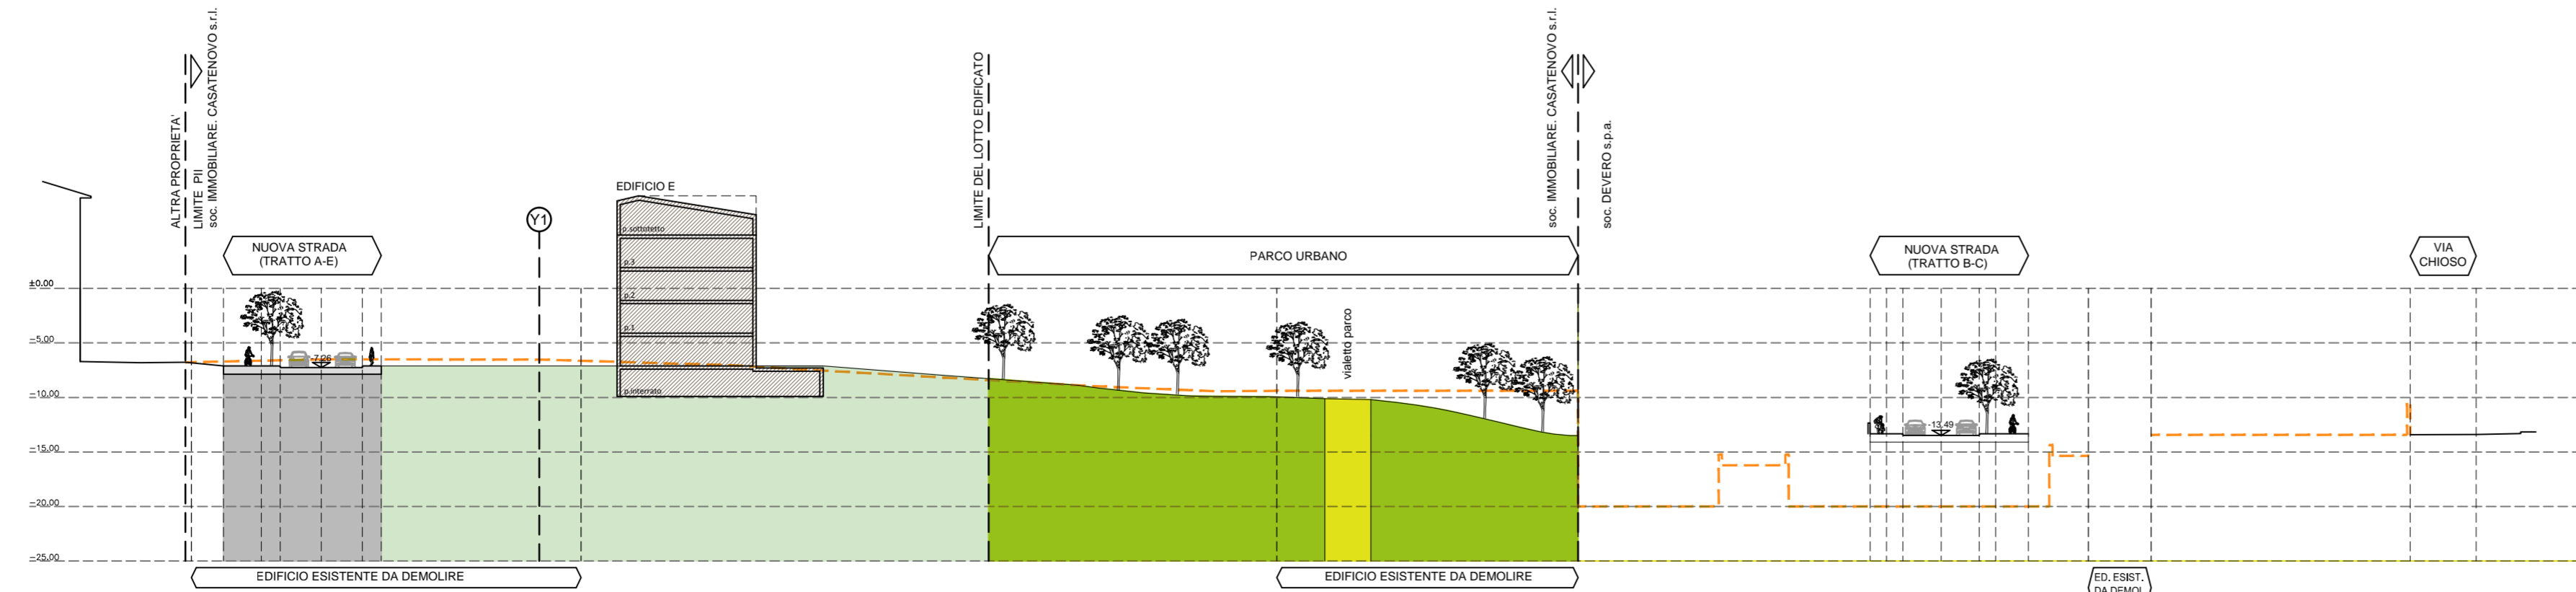

SEZIONE X4 scala 1:500




SEZIONE X5 scala 1:500

LEGENDA


-  PROFILO TERRENO ESISTENTE
-  STRADE
-  VERDE PUBBLICO IN PROGETTO
-  EDIFICI IN PROGETTO
-  VERDE PRIVATO IN PROGETTO
-  SALA POLIFUNZIONALE E SERVIZI

COMUNE DI CASATENOVO
PROVINCIA DI LECCO

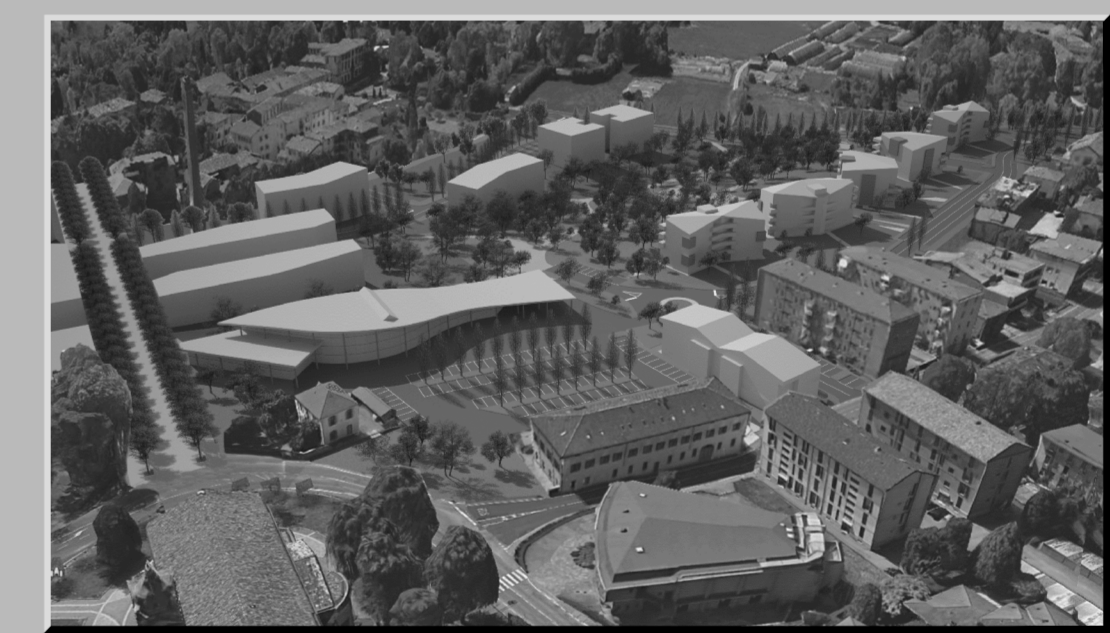

PROGRAMMA INTEGRATO DI INTERVENTO
P.I.I. CASATENOVO CENTRO
SUB-COMPARTO 1
proprietà soc. IMMOBILIARE CASATENOVO s.r.l.

IL COMMITTENTE
 I PROGETTISTI
 arch. giuseppe raineri vimercati arch. raffaella maria farina geom. bruno morganti

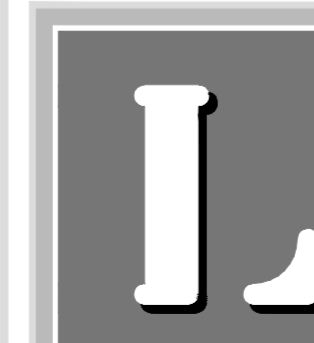

studio ingegneria lambrò 20847 ALBIATE (MB) via G. Vignoni 45
 Tel. 0362/32486/77 - Fax 0362/30381
 238191 BARZANO (LC) via A. Ferrari 5
 Tel. 03992210697 - Fax 039956072

TAVOLA:
SEZIONI DI PROGETTO
X1/X2/X3/X4/X5

NR. TAVOLA:
13

NUM. DISEGNO	NUM. PRATICA	DISEGNATORE	SCALA	DATA	AGG.	AGG.
3811	01 DI 16	777.v.	1:500	01-12-2016	30-06-2017	

Il presente disegno e' proprietà esclusiva dello STUDIO INGEGNERIA LAMBRÒ "ne e' vietata la riproduzione e la ri-elaborazione senza autorizzazione"