



SEZIONE Y1 scala 1:500

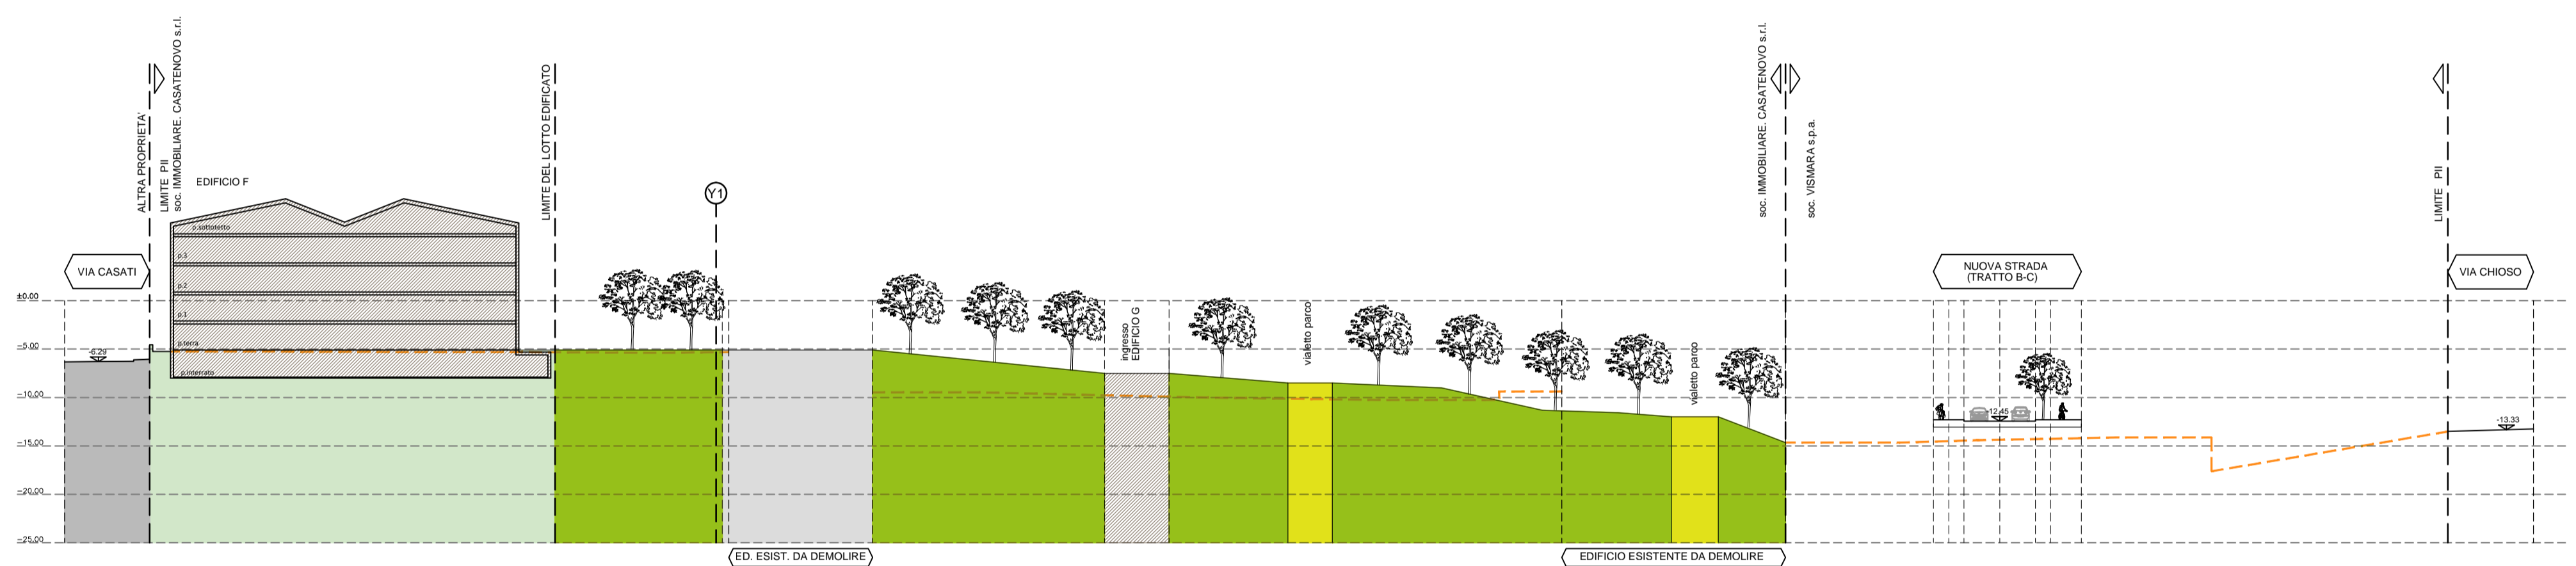

SEZIONE X6 scala 1:500

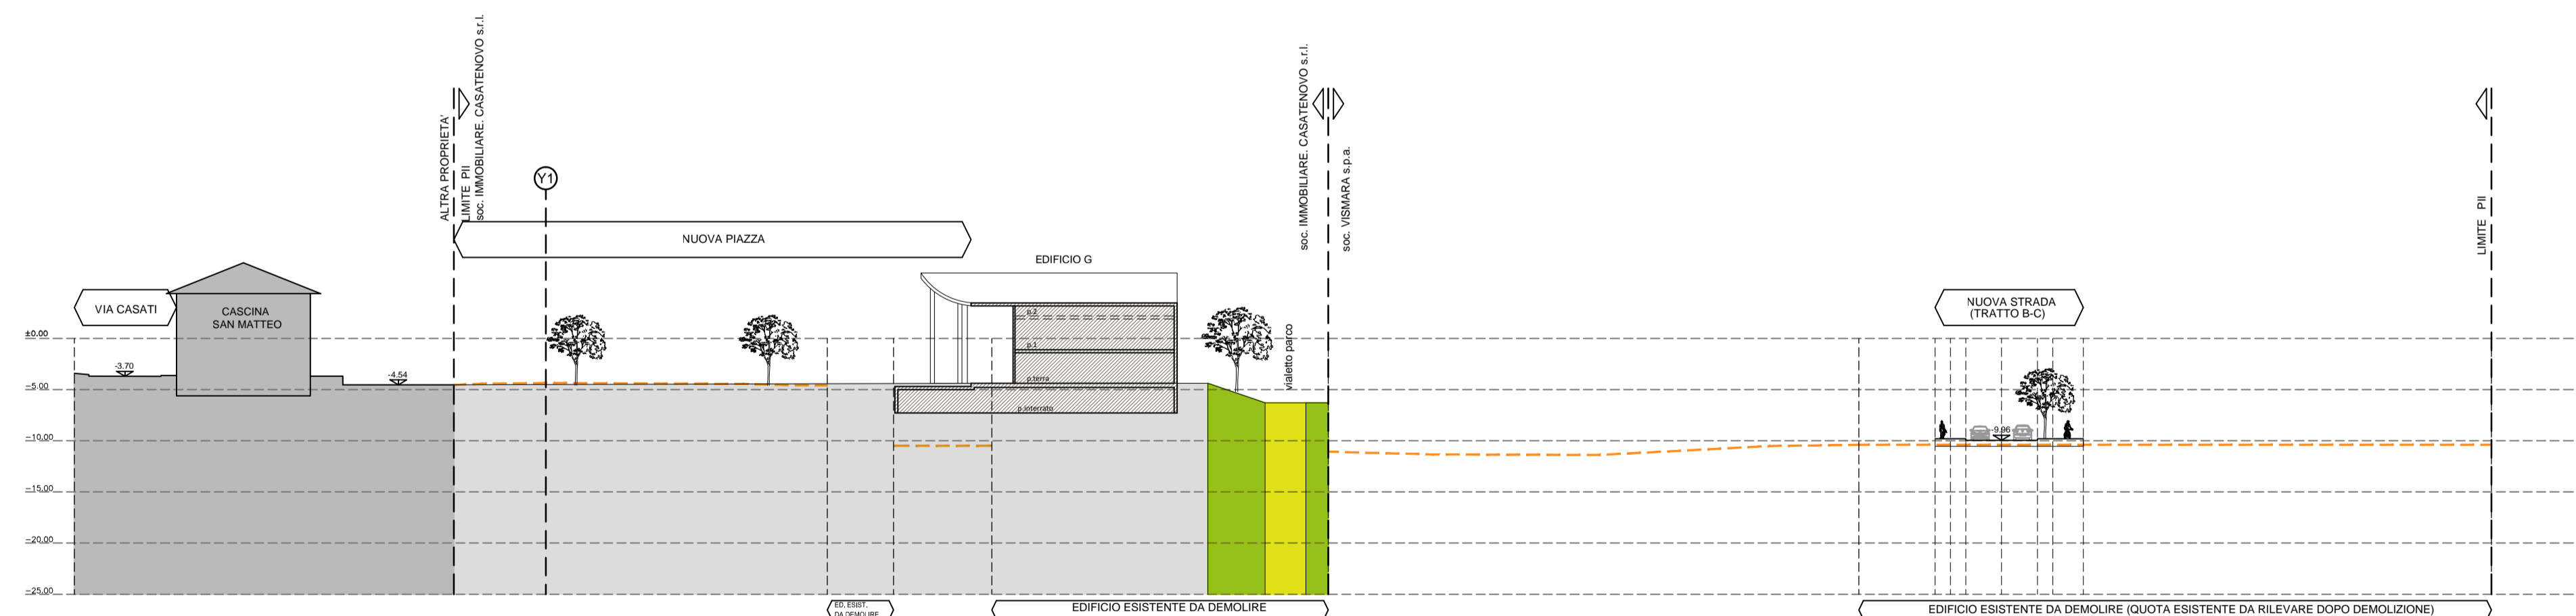

SEZIONE X7 scala 1:500

- LEGENDA**
- PROFILO TERRENO ESISTENTE
 - ▬ STRADE
 - ▬ PIAZZA IN PROGETTO
 - ▬ VERDE PUBBLICO IN PROGETTO
 - ▬ EDIFICI IN PROGETTO
 - ▬ VERDE PRIVATO IN PROGETTO

COMUNE DI CASATENOVO
PROVINCIA DI LECCO



PROGRAMMA INTEGRATO DI INTERVENTO
P.I.I. CASATENOVO CENTRO
SUB-COMPARTO 1
 proprietà soc. IMMOBILIARE CASATENOVO s.r.l.

IL COMMITTENTE
 I PROGETTISTI
 arch. giuseppe roineri vimercati arch. raffaella maria farina geom. bruno morganti

L	studio ingegneria lambro		20047 ALBATE (MI) via G. Vignani 4b Tel. 0362932450/7 - Fax 0362930391 23891 BARZANO (LO) via A. Ferrari 5 Tel. 039210987 - Fax 039956072			
	SEZIONI DI PROGETTO Y1/X6/X7		14			
NUM. DISEGNO	NUM. PRATICA	DISEGNATORE	SCALA	DATA	AGG.	AGG.
3811	01 DI 16		1:500	01-12-2016	30-06-2017	

Il presente disegno è proprietà esclusiva dello STUDIO INGEGNERIA LAMBRO. È vietata la riproduzione e la elaborazione senza autorizzazione.