


- LEGENDA**
- LOTTO DI INTERVENTO SUB-COMPARTO 1
  - ALTRA PROPRIETA' (SUB-COMPARTO 2 e SUB-COMPARTO 3)
  - EDIFICI ESISTENTI
  - STRADE IN PROGETTO
  - PERCORSI CICLOPEDONALI IN PROGETTO
  - VERDE PUBBLICO IN PROGETTO
  - EDIFICI IN PROGETTO
  - SENSO UNICO
  - DIVIETO DI ACCESSO

COMUNE DI CASATENOVO  
PROVINCIA DI LECCO

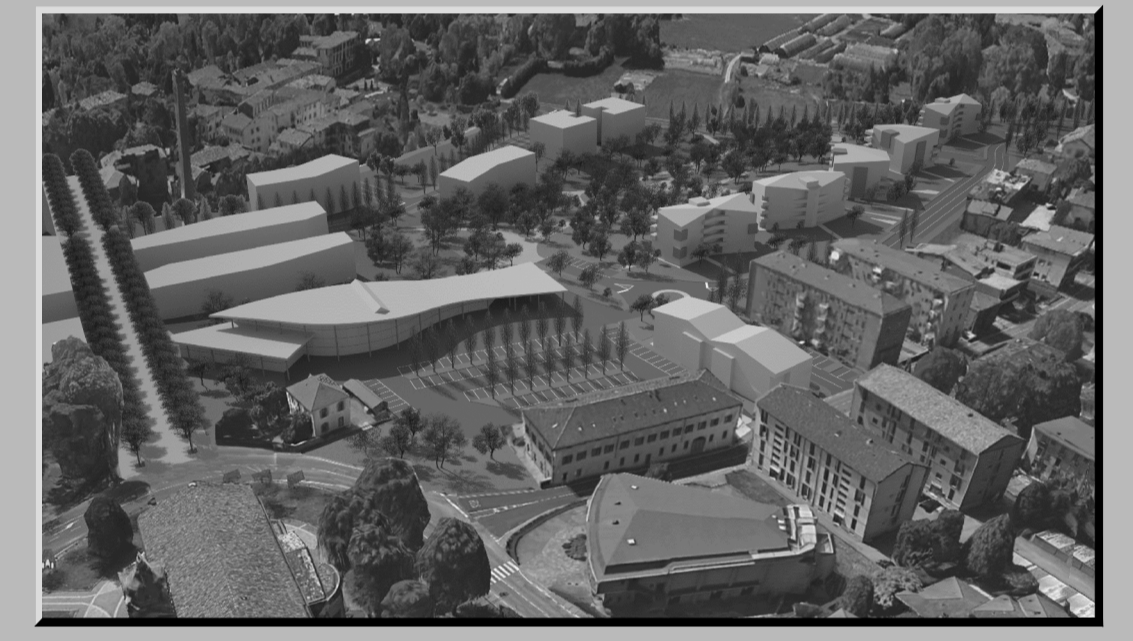

PROGRAMMA INTEGRATO DI INTERVENTO  
P.I.I. CASATENOVO CENTRO  
SUB-COMPARTO 1  
proprietà soc. IMMOBILIARE CASATENOVO s.r.l.

IL COMMITTENTE .....

I PROGETTISTI  
arch. giuseppe raineri vimercati    arch. raffaella maria farina    geom. bruno morganti

L	studio ingegneria lambro						20047 ALBIATE (MI) via G. Vigoni, 40 Tel. 0362924467 - Fax 0362930391 23891 BARSIANO (LC) via A. Ferrari, 8 Tel. 0399210697 - Fax 0399580792
	TAVOLA: <b>OPERE DI URBANIZZAZIONE PLANIMETRIA DI PROGETTO - STRADE E PARCHEGGI</b>						17
NUM. DISEGNO 3811	NUM. PRATICA 01 DI 16	DISEGNATORE P.L. U.	SCALA 1:1000	DATA 01-12-2016	AGG. 30-06-2017	AGG. 	

Il presente disegno è "proprietà" esclusiva dello STUDIO INGEGNERIA LAMBRO. È vietata la riproduzione e la elaborazione senza autorizzazione.

OPERE DI URBANIZZAZIONE-PLANIMETRIA DI PROGETTO-STRADE E PARCHEGGI - r.1:1000