


- LEGENDA**
- LOTTO DI INTERVENTO SUB-COMPARTO 1
 - ALTRA PROPRIETA' (SUB-COMPARTO 2 e SUB-COMPARTO 3)
 - ACQUEDOTTO COMUNALE - RETE ALTA ESISTENTE
 - ACQUEDOTTO COMUNALE - RETE ADDUTTRICE ESISTENTE
 - RETE ACQUEDOTTO IN PROGETTO
 - RETE IRRIGAZIONE VERDE PUBBLICO IN PROGETTO
 - SARACINESCA CHIUSA ESISTENTE
 - POZZI PRIVATI VISMARA ESISTENTI

COMUNE DI CASATENOVO
PROVINCIA DI LECCO

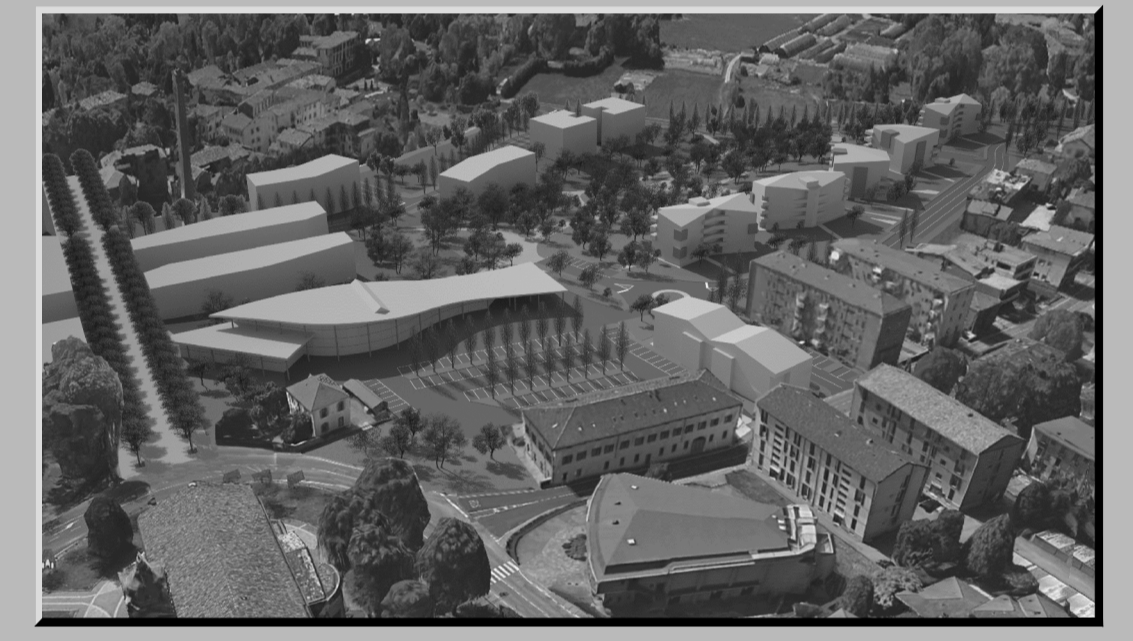

PROGRAMMA INTEGRATO DI INTERVENTO
P.I.I. CASATENOVO CENTRO
SUB-COMPARTO 1
 proprietà soc. IMMOBILIARE CASATENOVO s.r.l.

IL COMMITTENTE
 I PROGETTISTI
 arch. giuseppe raineri vimerati arch. raffaella maria farina geom. bruno morganti

L	studio ingegneria lambro		20047 ALBATE (MI) via G. Vigani 40 Tel. 036292446/7 - Fax 0362930391 23891 BARSANO (LC) via A. Ferrari 8 Tel. 0399210897 - Fax 039958072				
	TAVOLA: OPERE DI URBANIZZAZIONE PLANIMETRIA DI PROGETTO - RETE IDRICA		24				
NUM. DISEGNO 3811	NUM. PRATICA 01 DI 16	DISEGNATORE P.L. U.	SCALA 1:1000	DATA 01-12-2016	AGG. 30-06-2017	AGG.	NUM. TAVOLA
Il presente disegno è "proprietà" esclusiva dello STUDIO INGEGNERIA LAMBRO. È vietata la riproduzione e la elaborazione senza autorizzazione.							

OPERE DI URBANIZZAZIONE - PLANIMETRIA DI PROGETTO - RETE IDRICA - r.1:1000