


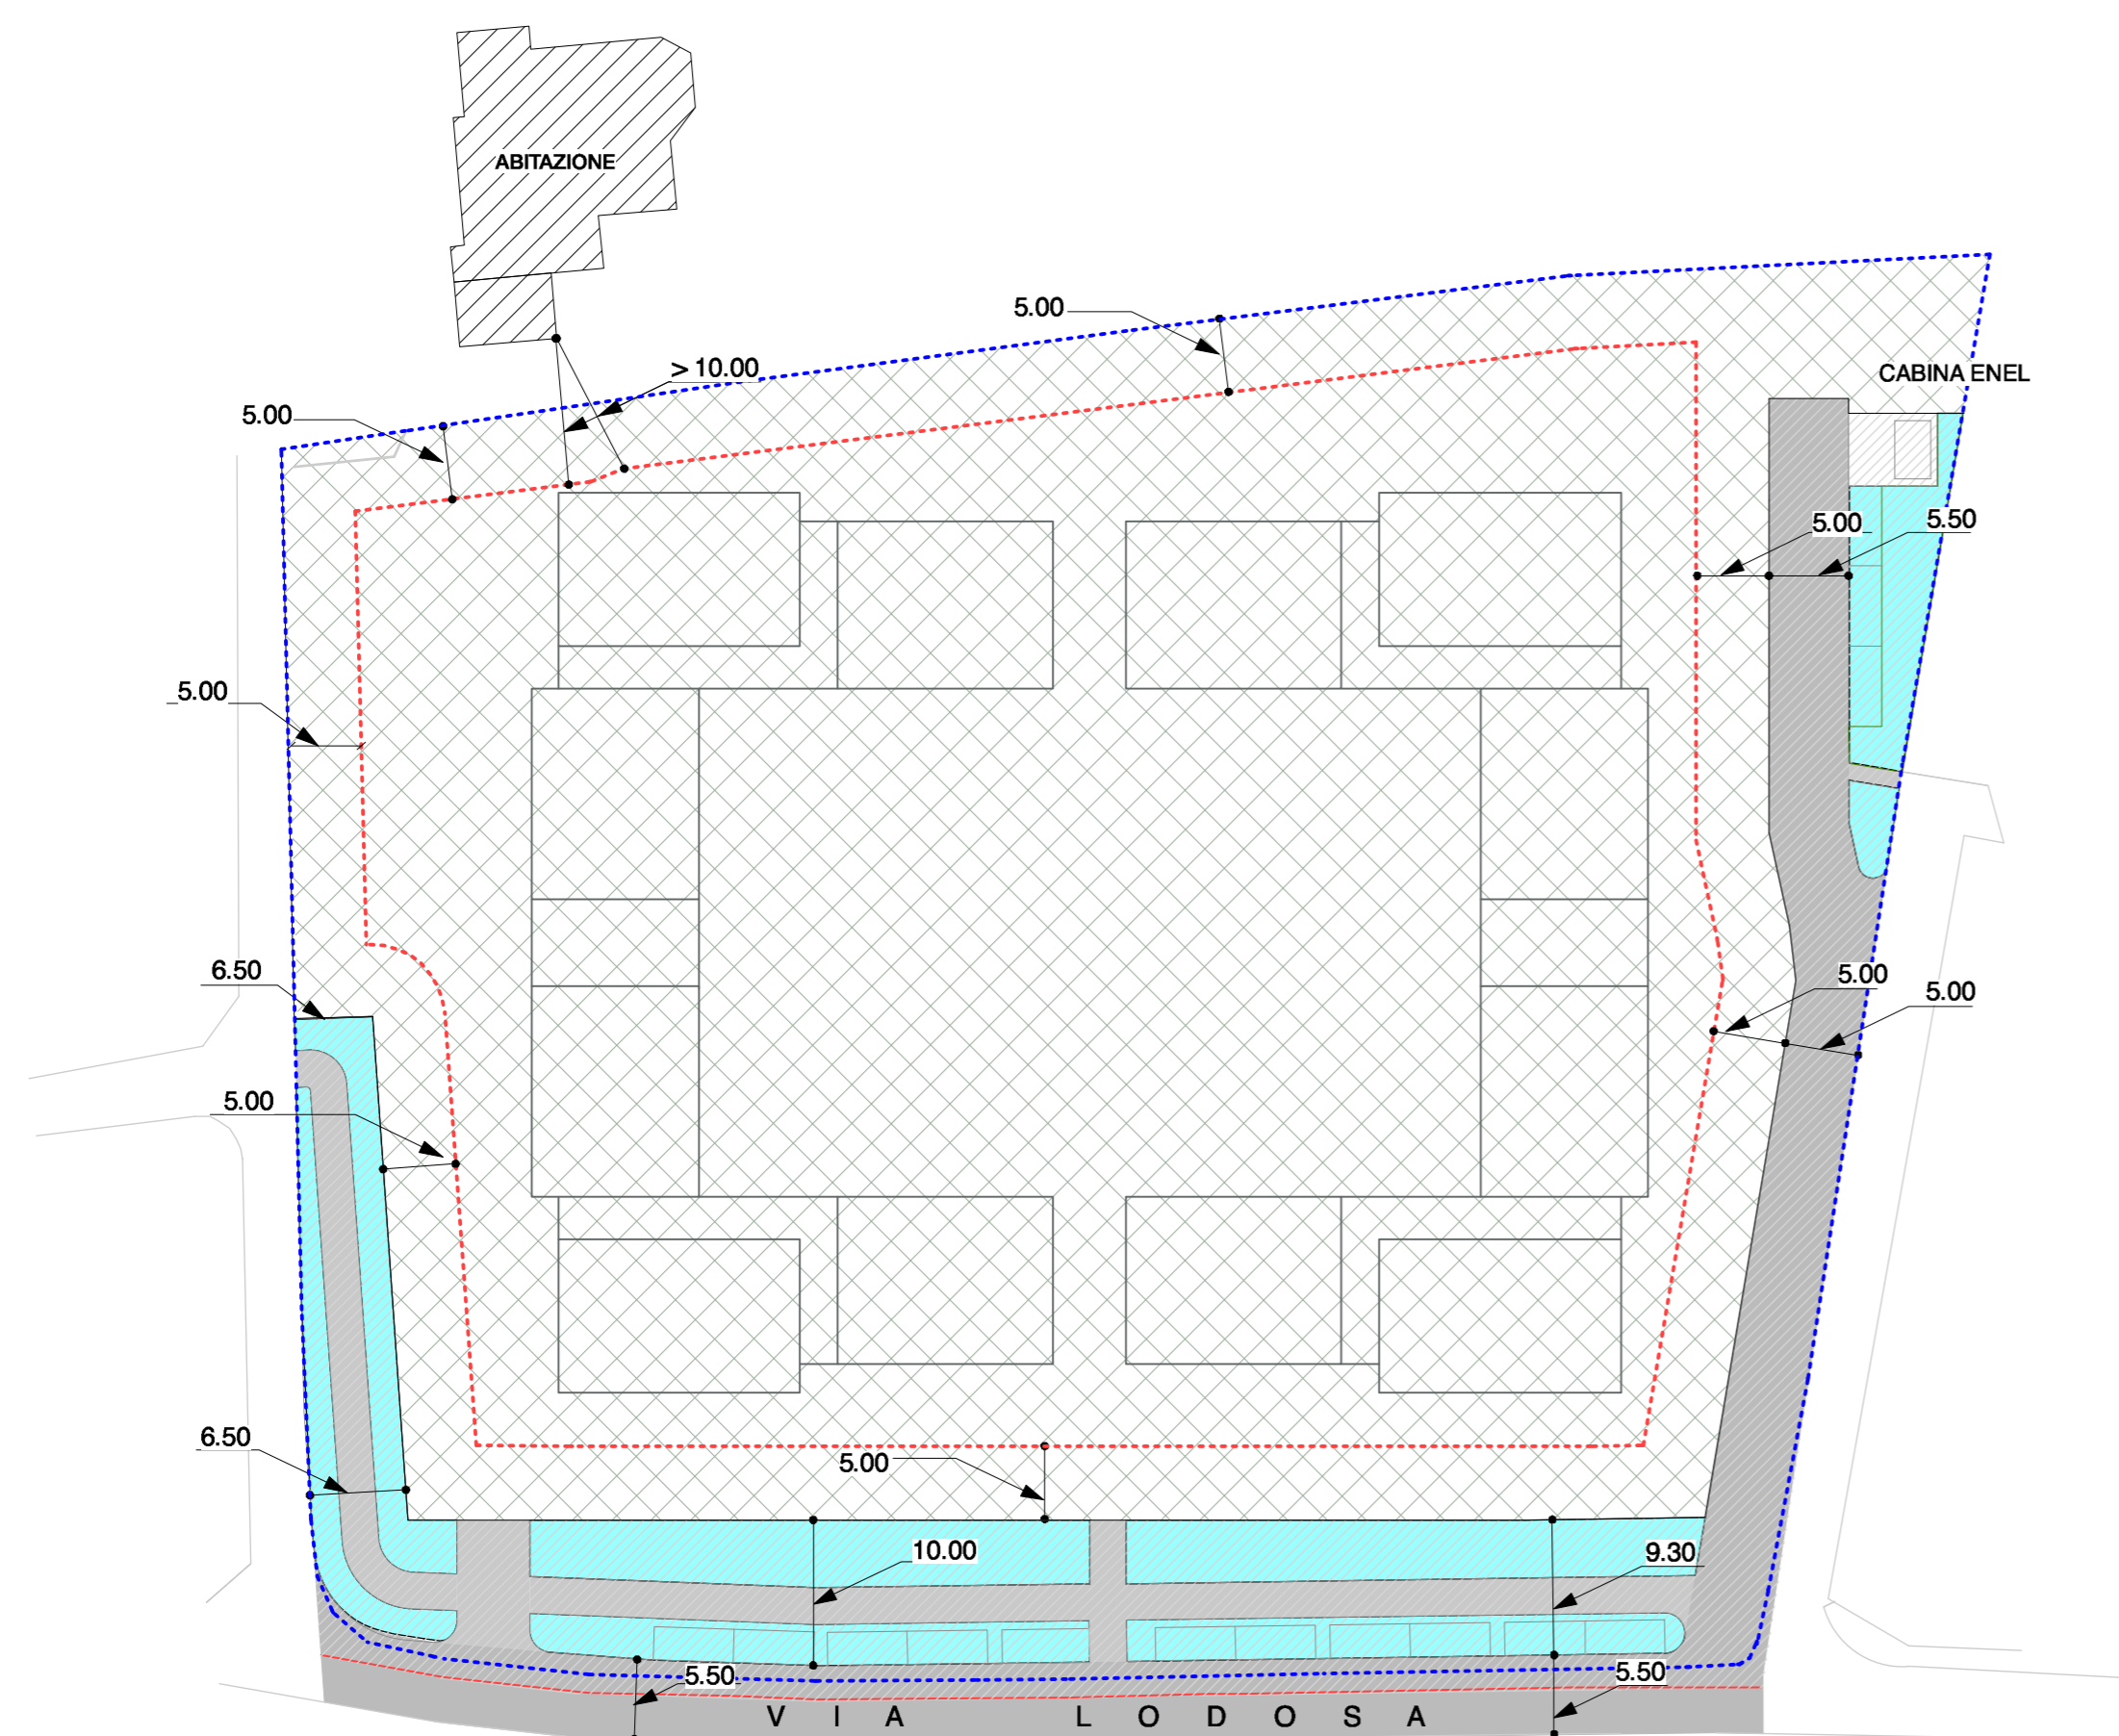

AREA DI GALLEGGIAMENTO, VERIFICA DISTANZE E INDIVIDUAZIONE CESSIONI - SCALA 1:500



LEGENDA	
	LIMITE LOTTO A - ADT1
	LIMITE PROPRIETA'
	AREA INTERVENTO EDILIZIO
	AREA DI GALLEGGIAMENTO
	AREA STANDARD
	AREA IN CESSIONE
	VIABILITA' PUBBLICA
	CICLOPEDONALE/ACCESSI

STUDIO TECNICO DI ARCHITETTURA E URBANISTICA arch. Enrico Cambiaghi 20852 Villasanta MB - via Verdi, 14 - tel 039302735 - fax 039302742 e mail: info@studiotau.eu arch. Laura Viscardi 27100 Pavia - via Palestro n° 10 tel- fax 0382.301517 e mail: inge.locatelli@libero.it		Ing. Arch. Emanuele Locatelli Studio Tecnico di Progettazione 27100 Pavia - via Palestro n° 10 tel- fax 0382.301517 e mail: inge.locatelli@libero.it	
oggetto PIANO ATTUATIVO AdT1 - IN VARIANTE AL PGT VIGENTE - CONFORME AL PGT ADOTTATO - LOTTOA		prog. n° AdT01 05	
descrizione ORTOFOTO VERIFICA DISTANZE, AREA DI GALLEGGIAMENTO INDIVIDUAZIONE CESSIONI		scala 1/500 - 1/100 data marzo 2019 comune di CASATENOVO	
il progettista DOZIO VALERIA		la proprietà BRAMBILLA MARINA ROMANA BRAMBILLA ENRICO MARCO	