

Piano di Governo del Territorio


L.R. 12/2005 s.m.i

L'INTERO TERRITORIO COMUNALE E' CONSIDERATO DI NOTEVOLE INTERESSE PUBBLICO AI SENSI DEL D.Lgs. 42/2004 ART. 135 PIANIFICAZIONE PAESAGGISTICA E ART. 136 IMMOBILI ED AREE DI NOTEVOLE INTERESSE PUBBLICO

Documento di Piano

TAV. **DdP08**
Scala 1:25.000
Data: Luglio 2023

Fruibilità pedonale della città

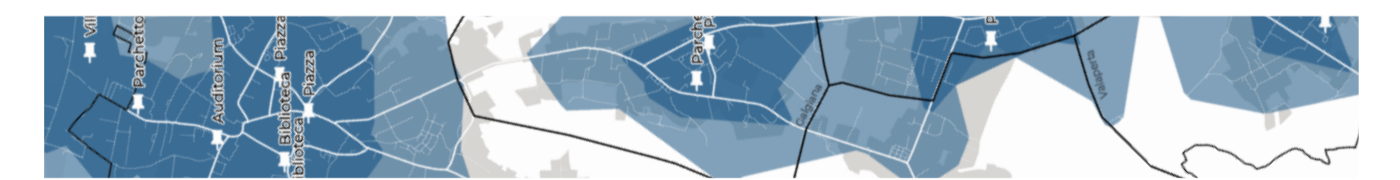

APPROVAZIONE Delibera del C.C. n°del.....
PUBBLICAZIONE B.U.R.L. n°del.....

TECNICO INCARICATO L'AMMINISTRAZIONE COMUNALE
Lorenzo Coppa Filippo Galbiati
Pianificatore territoriale Sindaco
Studio Coppa Marta Picchi
governo integrato del territorio Assessore all'Urbanistica e alla Programmazione
Ing. Silvia Polti
Servizi Urbanistica ed Edilizia Privata