


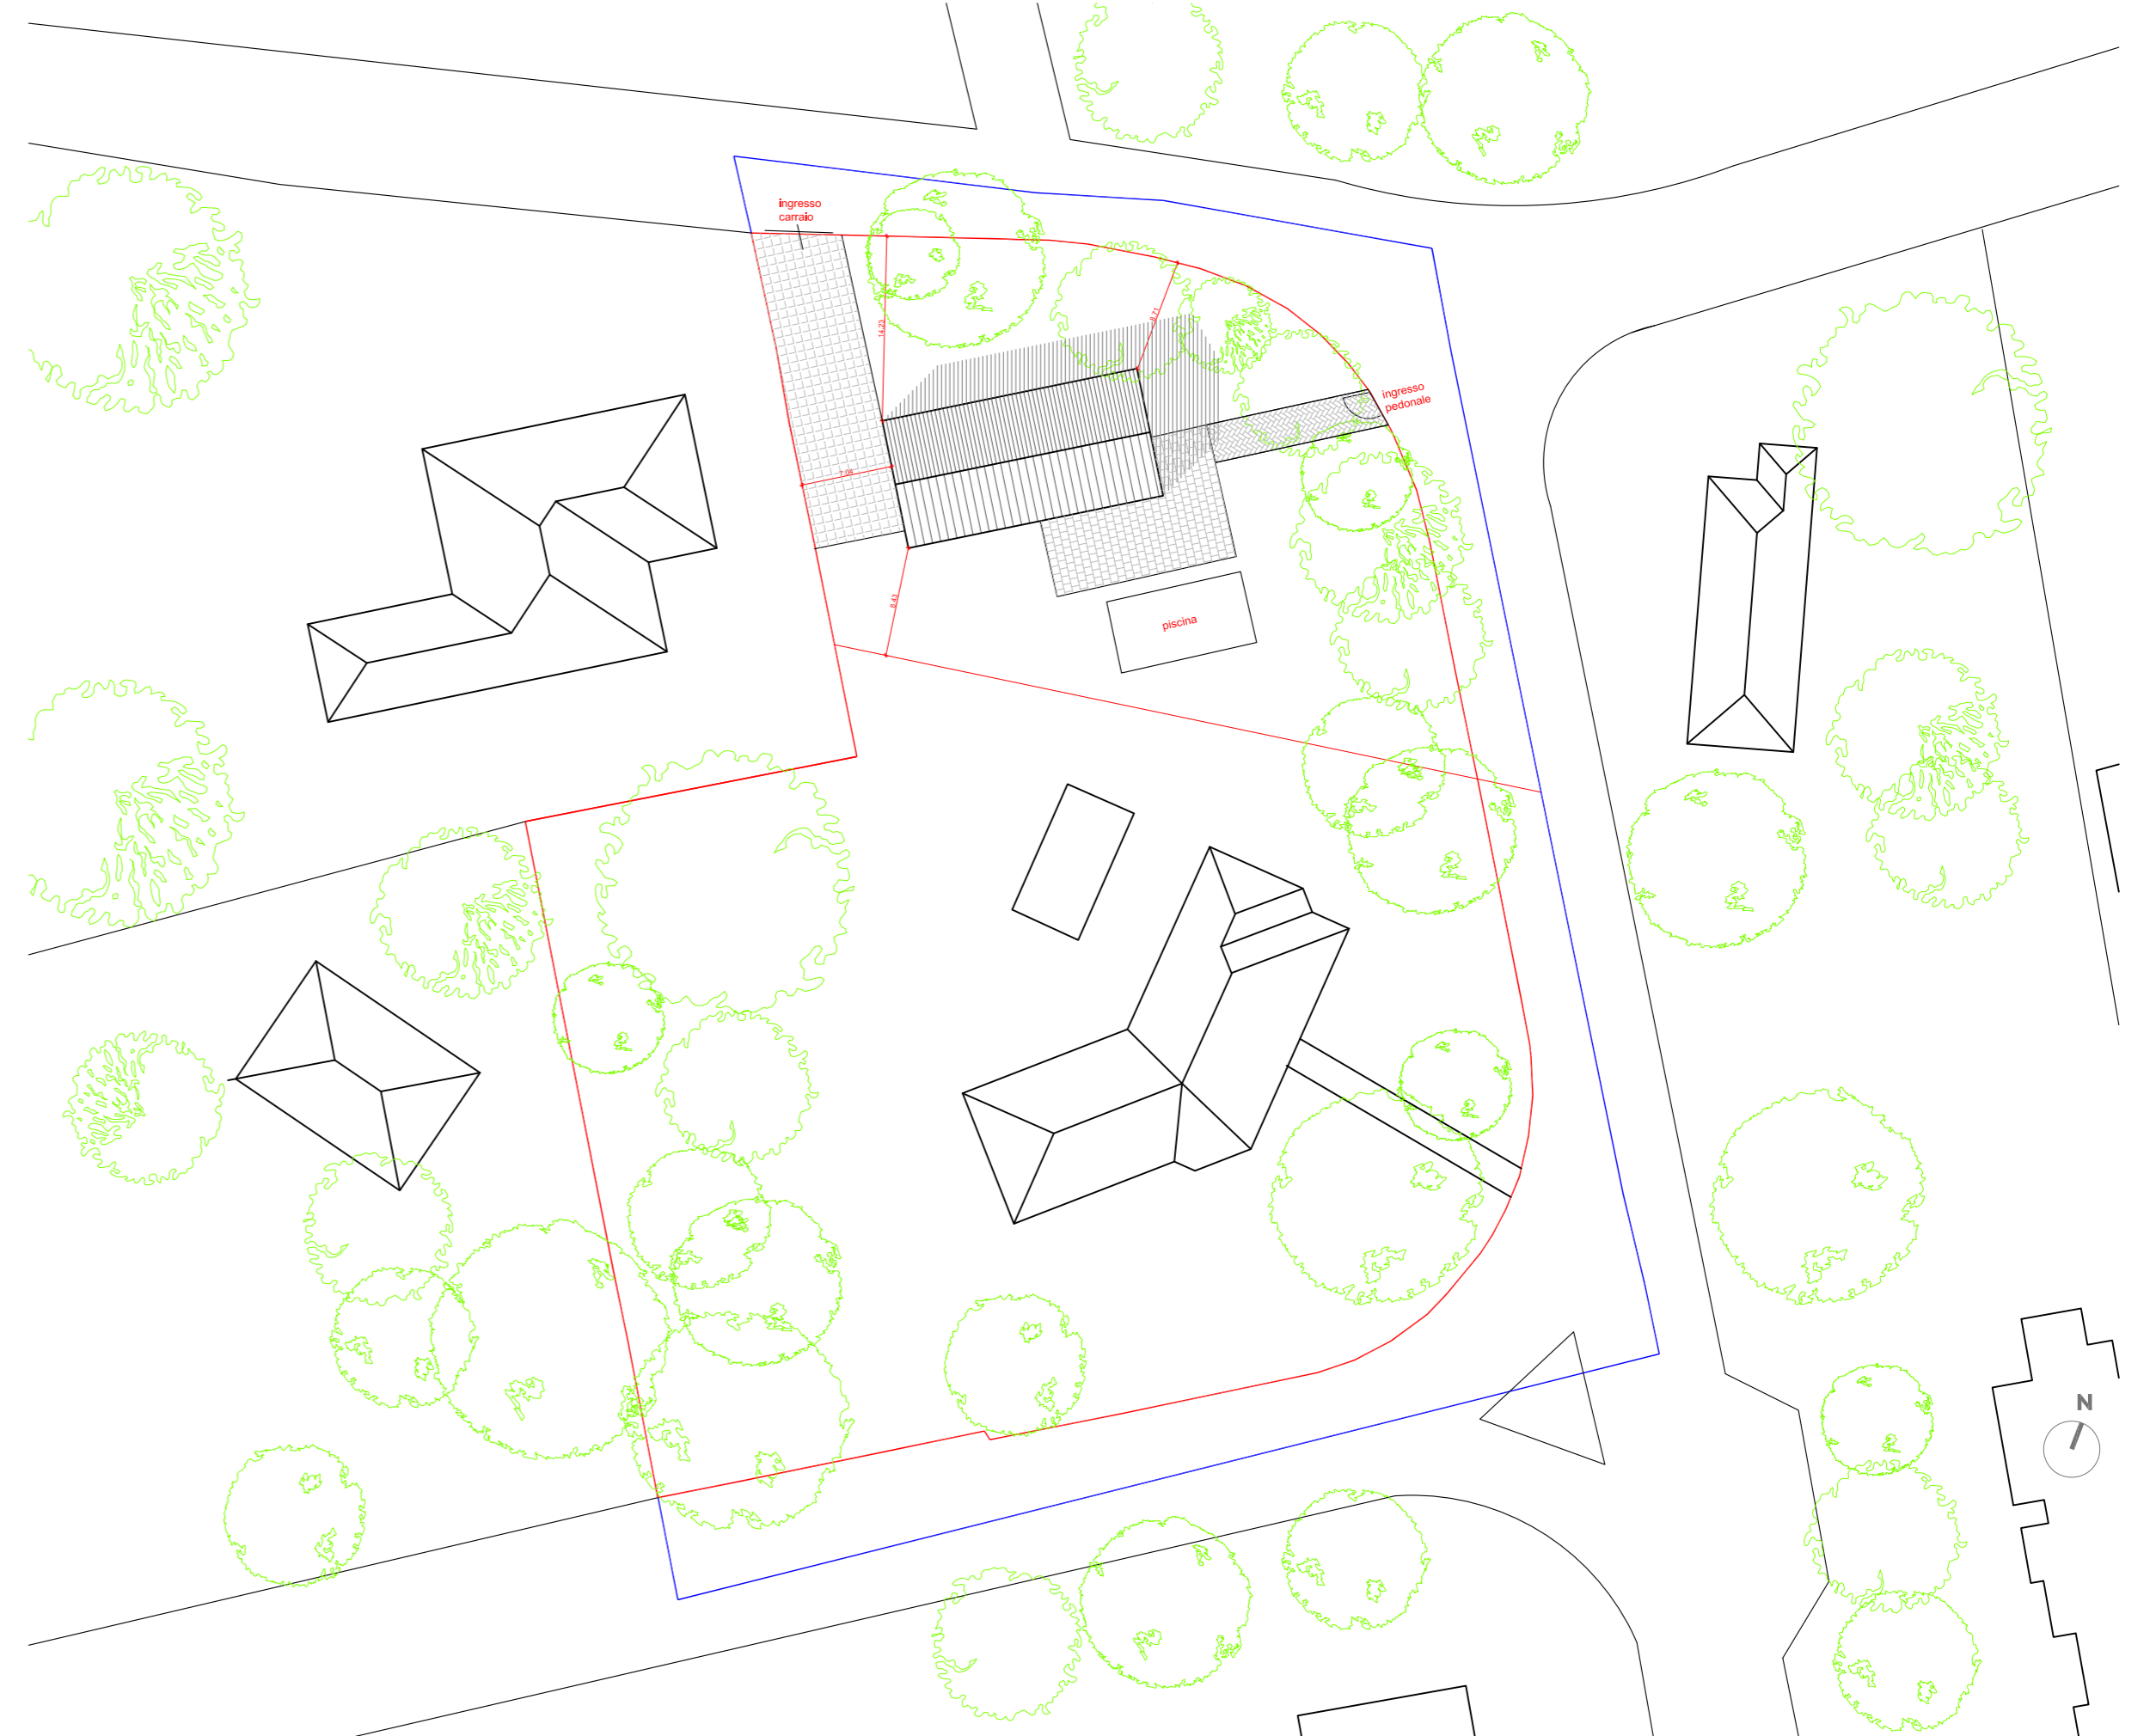

AEROFOTOGRAMMETRICO CON INSERIMENTO DI PROGETTO
 EDIFICIO RESIDENZIALE MONO-BIFAMILIARE
 N.2 PIANI FUORI TERRA



PLANIVOLUMETRICO DI PROGETTO
 EDIFICIO RESIDENZIALE MONO-BIFAMILIARE
 N.2 PIANI FUORI TERRA

Frazionamento terreno con convenzione urbanistica a Casatenovo, via Alcide De Gasperi 24-22
 PLANIVOLUMETRICO D'INTERVENTO, AEROFOTOGRAMMETRICO data dicembre 2017

committenti: Immobiliare Giove Pluvio s.r.l. scala 1:100
 progetto urbanistico: arch. Andrea Carmignola
 carmignola andrea architetto via modorati 1 20900 monza -mb- t. 039 836701 e-mail info@35astudio.it

17.2083.A

04
 tavola n.