



## AREE ESTERNE ALLE RECINZIONI PRIVATE PER STRADE E PARCHEGGI AREE ESTERNE ALLE RECINZIONI IN CESSIONE PER STRADE PARCHEGGI E VERDE - SCALA 1:500

Gli oneri relativi alle manutenzione ordinaria e straordinaria delle aree in cessione (verde, parcheggi, strada di P.L. e di tutti i sottosuervi) restano a carico dei Lottizzanti

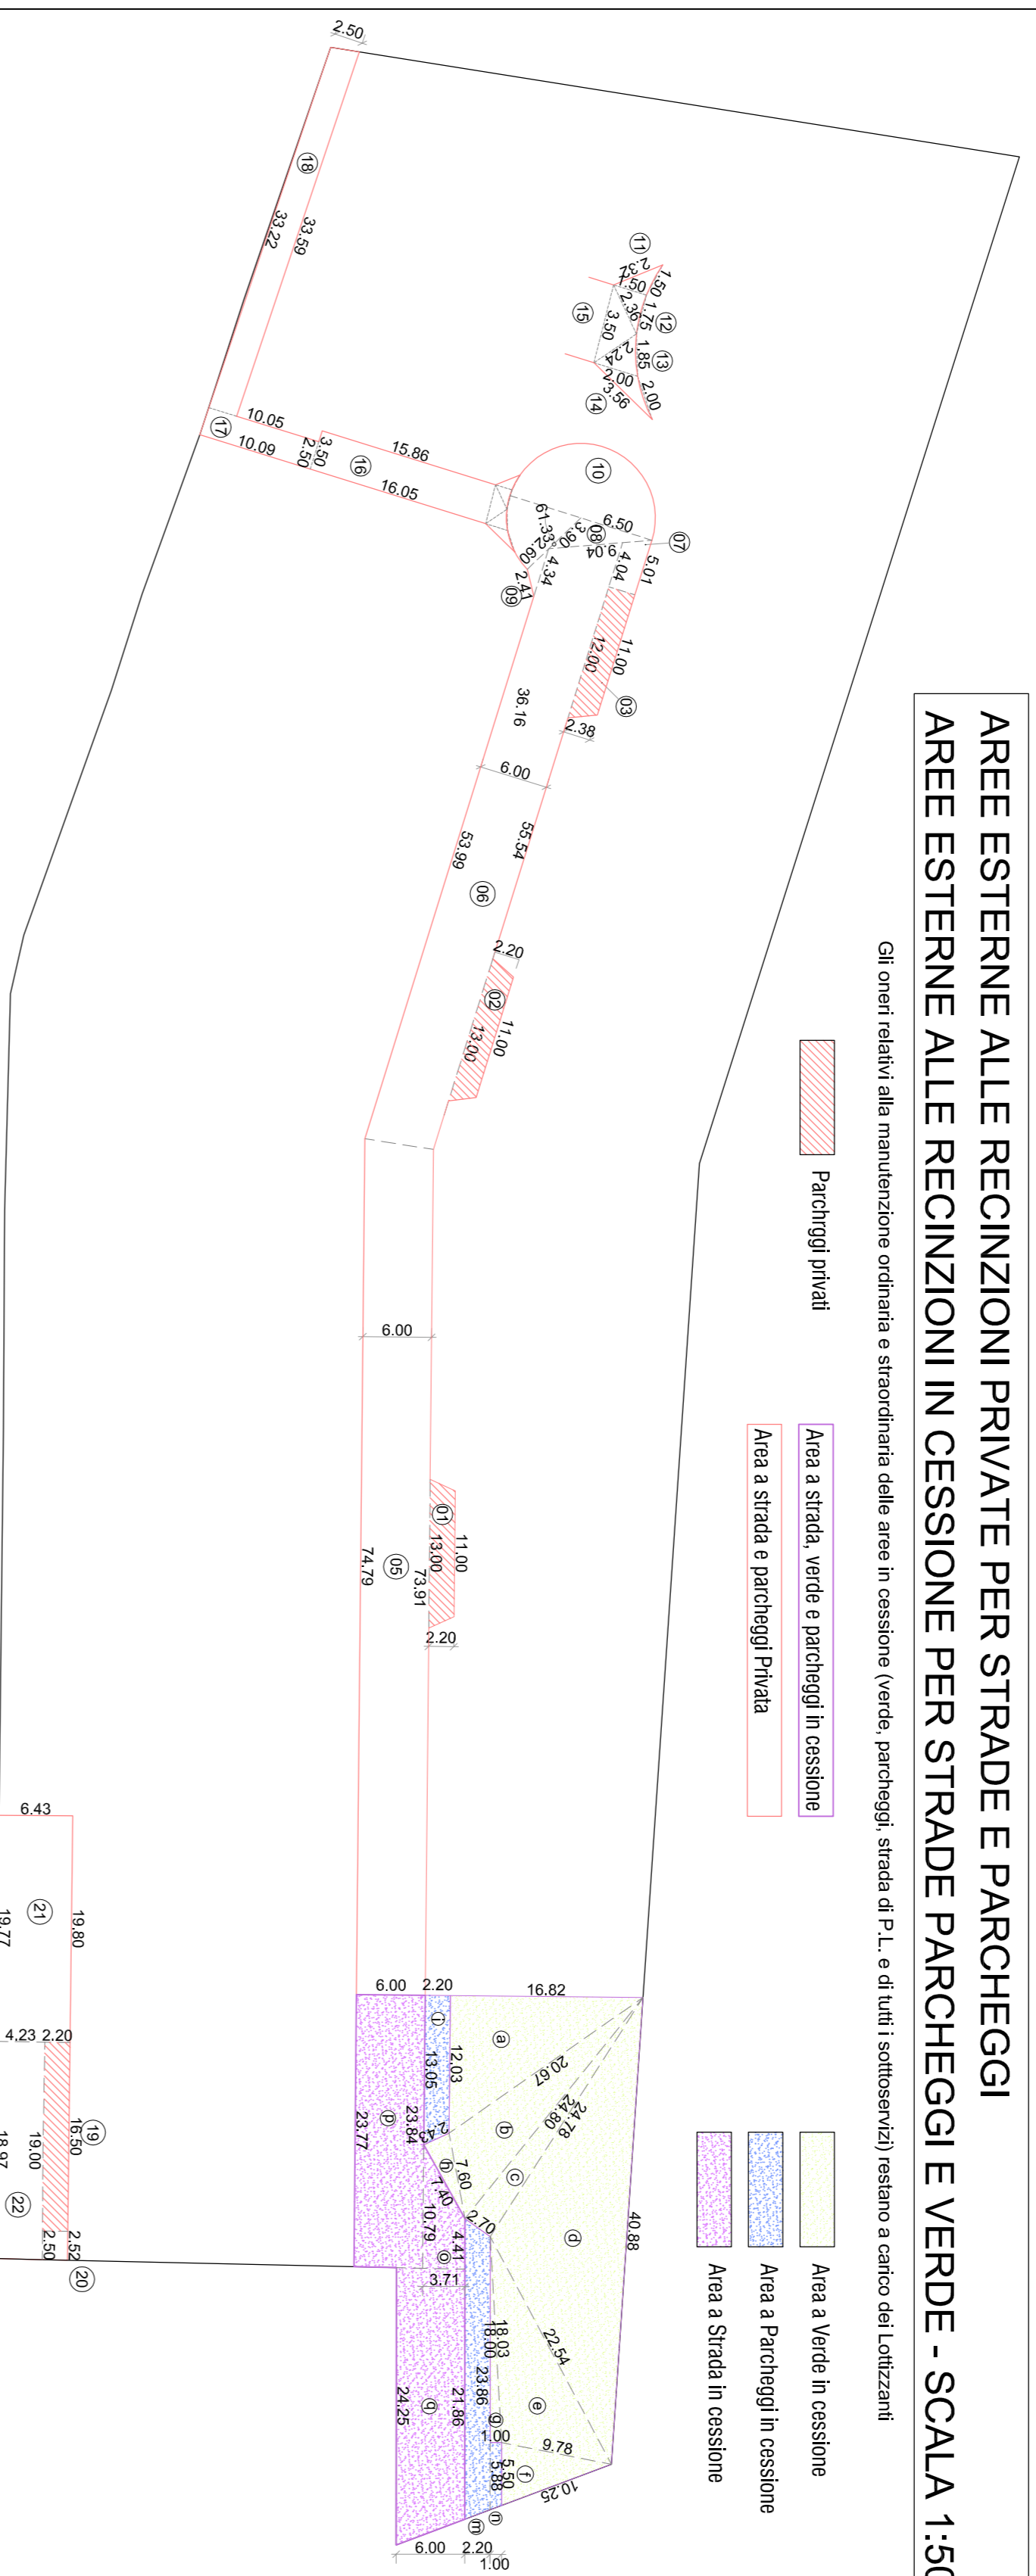

## VERIFICA ANALITICA AREA DEL PL AdT10 - SCALA 1:500

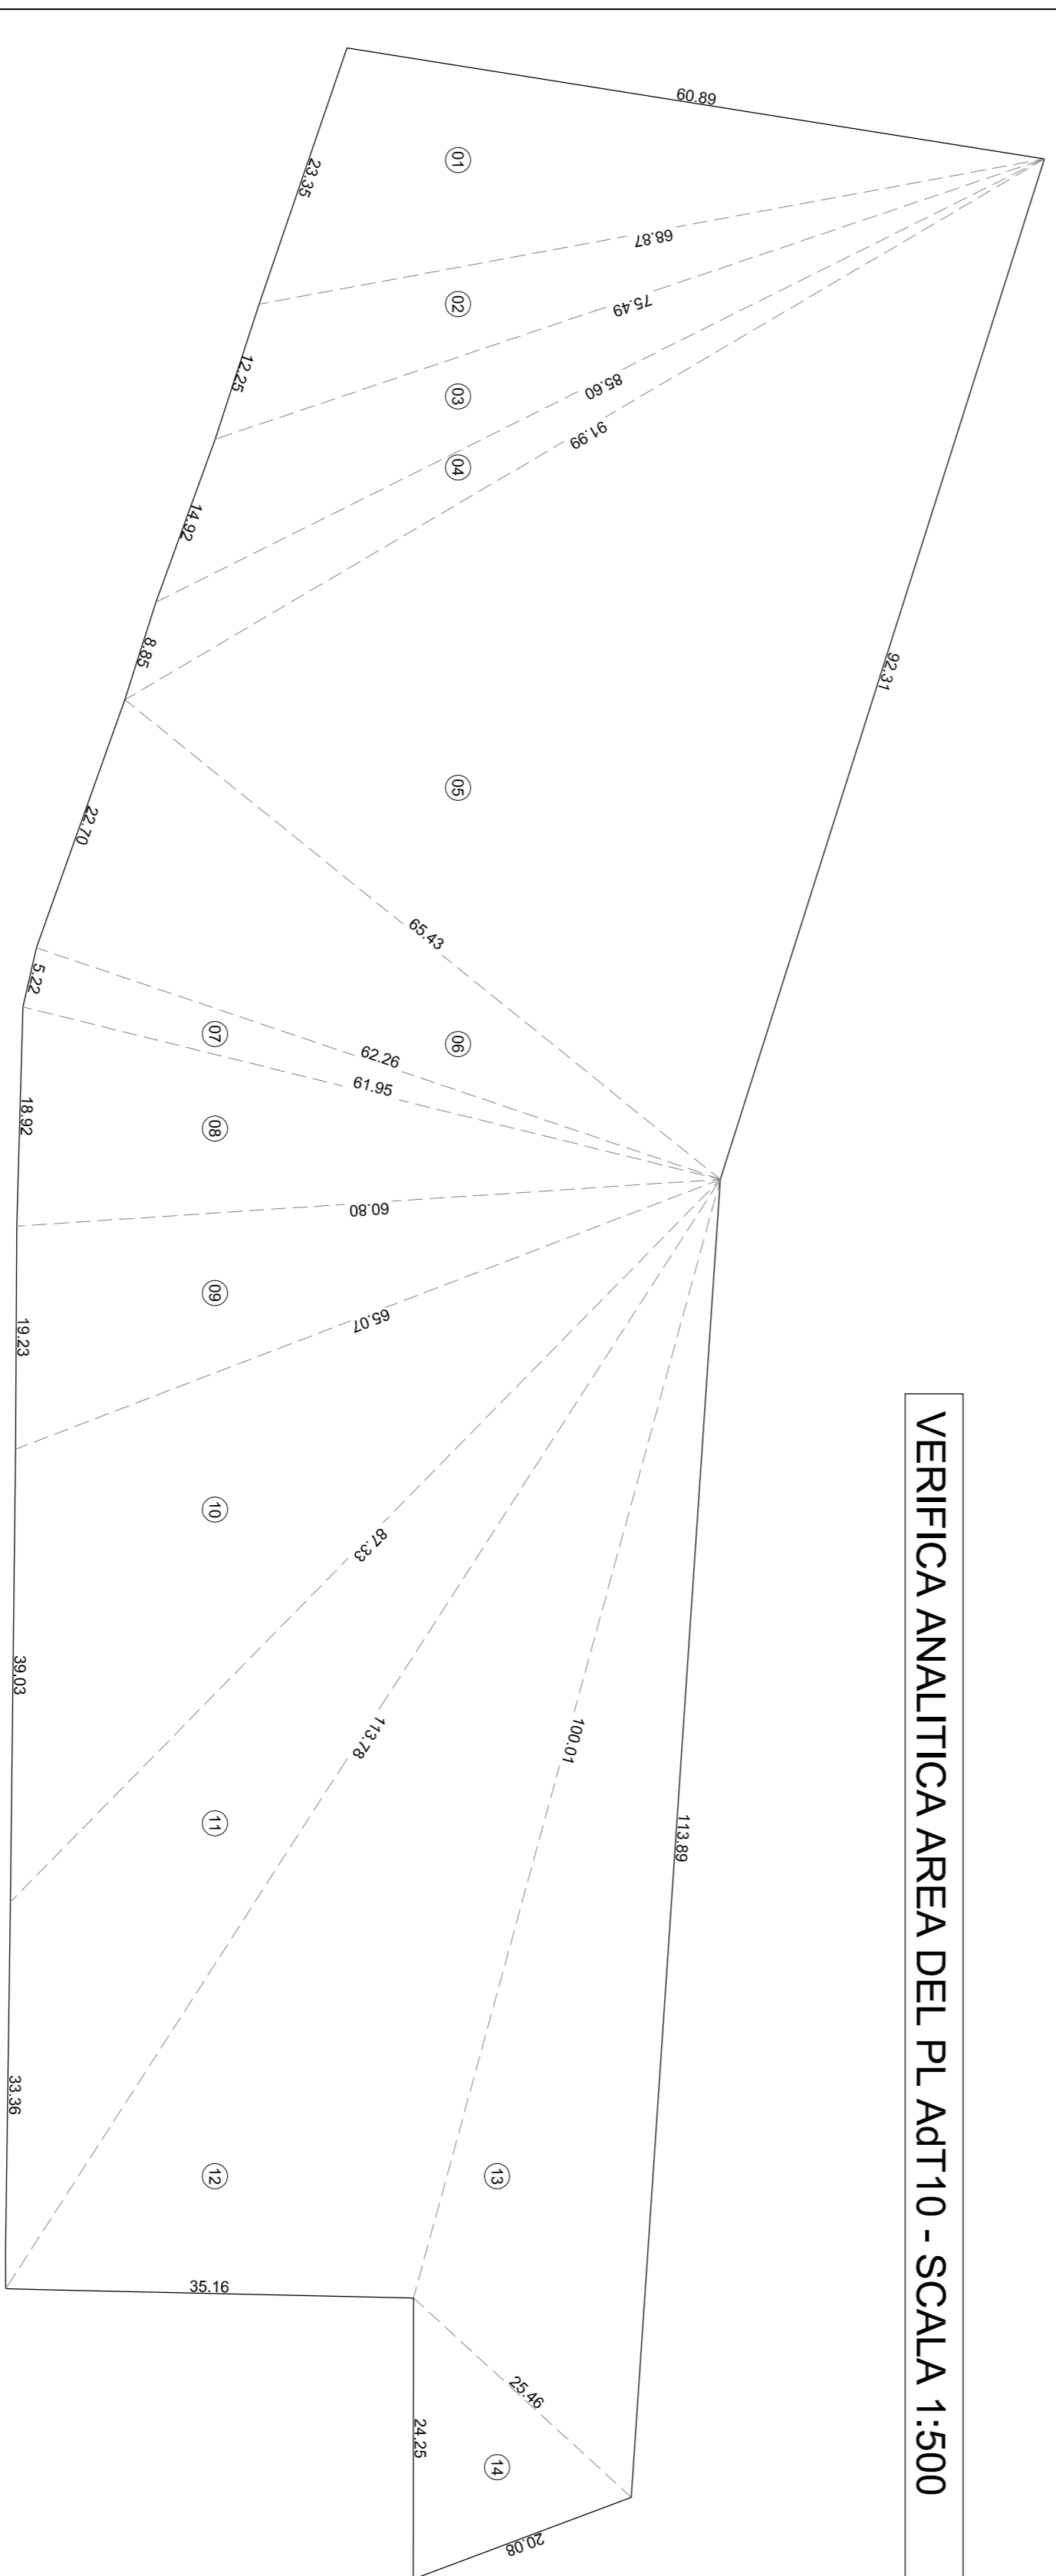

DETERMINAZIONE AREE ESTERNE ALLE RECINZIONI									
T = Triangolo	S=rad Q (px (p-a) x (p-b) x (p-c)) con p = 1/2 perimetro		S=rad Q (px (p-a) x (p-b) x (p-c)) con p = 1/2 perimetro		S= (a+b)/2 x c		S= π x r <sup>2</sup> x (β/360), con β = b agolo in gradi; Raggio = a		S <sub>n</sub>
Trap = Trapezio	a	b	c	(p)	(β/360)				
Aree private, da destinare a parcheggi:									
1	Trap.	11,00	13,00	2,20		26,40			
2	Trap.	11,00	13,00	2,20		26,40			
3	Trap.	11,00	12,00	2,38		27,37			
19	Trap.	16,50	16,50	2,20		36,30			
Tot. Aree private, da destinare a parcheggi: <b>116,47 mq</b>									
Aree Private, da destinare, a strada strada,									
5	Trap.	73,91	74,79	6,00		446,10			
6	Trap.	55,54	53,99	6,00		328,59			
7	Trap.	5,01	4,04	2,38		10,77			
8	T	6,50	9,04	3,90	9,72	11,13			
9	T	4,34	2,41	2,60	4,68	2,71			
10	Sel. Cir.	6,50	241,33	2,32	0,67	88,93			
11	T	1,50	1,50	2,32	2,66	1,10			
12	T	1,50	1,75	2,32	2,81	1,31			
13	T	1,85	2,00	2,24	3,05	1,75			
14	T	2,00	2,00	3,56	3,78	1,62			
15	T	2,36	2,24	3,50	4,05	2,61			
16	Trap.	15,86	16,05	3,50		55,84			
17	Trap.	10,05	10,09	2,50		25,18			
18	Trap.	33,59	33,22	2,50		83,51			
20	Trap.	2,52	2,50	2,20		5,52			
21	Trap.	19,88	19,77	6,43		127,22			
22	Trap.	19,00	18,97	4,23		80,31			
Totale Aree Private, da destinare a strada, verde e parcheggi: <b>1274,21 mq</b>									
Totale Aree esterne alle recinzioni private <b>1390,88 mq</b>									

DETERMINAZIONE AREE IN CESSIONE									
T = Triangolo	S=rad Q (px (p-a) x (p-b) x (p-c)) con p = 1/2 perim.		S=rad Q (px (p-a) x (p-b) x (p-c)) con p = 1/2 perim.		S= (a+b)/2 x c		S= π x r <sup>2</sup> x (β/360), con β = b agolo in gradi; Raggio = a		S <sub>n</sub>
Trap = Trapezio	a	b	c	p					
CESSIONE AREA A VERDE									
T	a	16,82	20,67	12,03	24,76	101,17			
T	b	24,80	7,60	20,67	26,54	71,50			
T	c	24,78	2,70	24,80	26,14	33,42			
T	d	40,88	22,54	24,78	44,10	243,21			
T	e	22,54	9,78	18,03	25,18	85,42			
T	f	9,78	10,25	5,50	12,77	26,39			
T	g	18,03	1,00	18,00	18,52	9,00			
T	h	7,60	7,40	2,43	8,72	8,96			
CESSIONE AREA A PARCHEGGIO									
Trap	i	12,03	13,05	2,20		27,59			
Trap	n	5,50	5,88	1,00		5,69			
Trap	m	23,86	26,27	2,20		55,14			
CESSIONE AREA A STRADA									
Trap	o	4,41	10,79	3,71		28,20			
Trap	p	23,84	23,77	6,00		142,83			
Trap	q	21,86	24,25	6,00		138,33			
TOTALE SUPERFICI IN CESSIONE <b>309,36 mq</b>									
TOTALE AREE ESTERNE ALLE RECINZIONI PRIVATE <b>1700,24 mq</b>									

DETERMINAZIONE ANALITICA DELL'AREA DI P.L.					
AREE	DIMENSIONI			SUP. AREE	
	S=rad Q (px (p-a) x (p-b) x (p-c)) con p = 1/2 perimetro			S <sub>n</sub>	
	a	b	c	p	S <sub>n</sub>
1	60,89	23,35	68,87	76,56	700,25
2	68,87	12,25	75,49	78,31	370,64
3	85,60	14,92	75,49	88,01	439,99
4	85,60	91,99	8,85	93,22	282,51
5	91,99	65,43	92,31	124,87	2828,27
6	65,43	62,26	22,70	75,20	706,11
7	5,22	61,95	62,26	64,72	161,67
8	61,95	60,80	18,92	70,84	572,61
9	19,23	65,07	60,80	72,55	583,09
10	39,03	87,33	65,07	95,72	1180,74
11	113,78	87,33	33,36	117,24	1007,95
12	35,16	113,78	100,01	124,48	1705,56
13	113,89	100,01	25,46	119,68	1133,24
14	24,25	25,46	20,08	34,90	227,86
TOTALE AREA DI PL					<b>11900 mq</b>

studio: 20884 Veduggio al Lambro/INA, via C. Battisti 9  
 ufficio: 23880 Cassinetta/IC, via Besenone 1  
 info: 039.262435 - fax: 039.592423  
 e-mail: info@studiodelta.it; info@gruppo.it  
 e-mail: info@studiodelta.it; info@gruppo.it

**STUDIO DELTA**  
 Ing. Roberto Brambilla - geom. Lino Galbusera

progetto:  
 Piano di Lotizzazione  
 "I Ronchi" (AdT 10)  
 via XXV Aprile - via Ai Ronchi  
 RICHIESTA DI NUOVA LOTTIZZAZIONE  
 RESIDENZIALE

Enrico proprietà  
 committente/proponente:  
 come da delibera allegata

oggetto:  
 VERIFICHE ANALITICHE AREE  
 E STANDARD URBANISTICI

tavola n° **04**  
 scala: 1:500  
 data: dic. 2017  
 app.:  
 Lug.2022 - Gen. 2023 - Mar. 2023  
 Il progettista

Il committente

ENTITA' LA PRODUZIONE ANTO E PROGETTISTA RESISTE  
 TAVOLA SENZA AUTORIZZAZIONE SCRITTA DELLO STUDIO DELTA