Stato finale

Sezione E-E

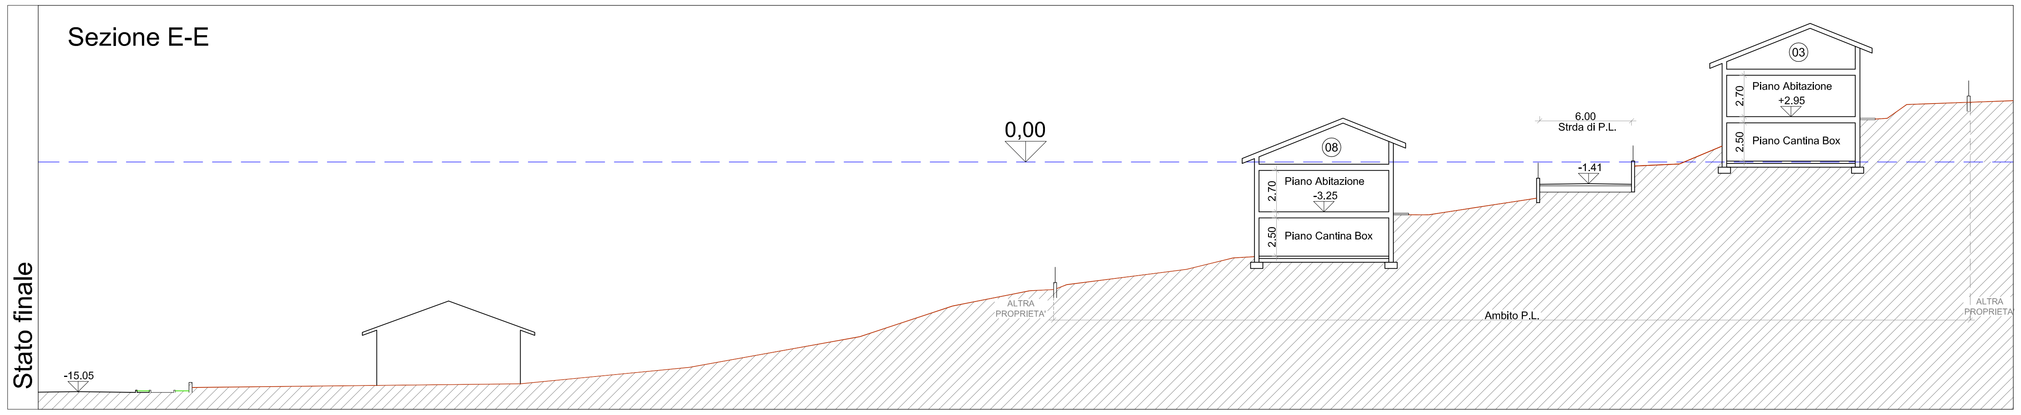

Stato di compromissione

Sezione E-E

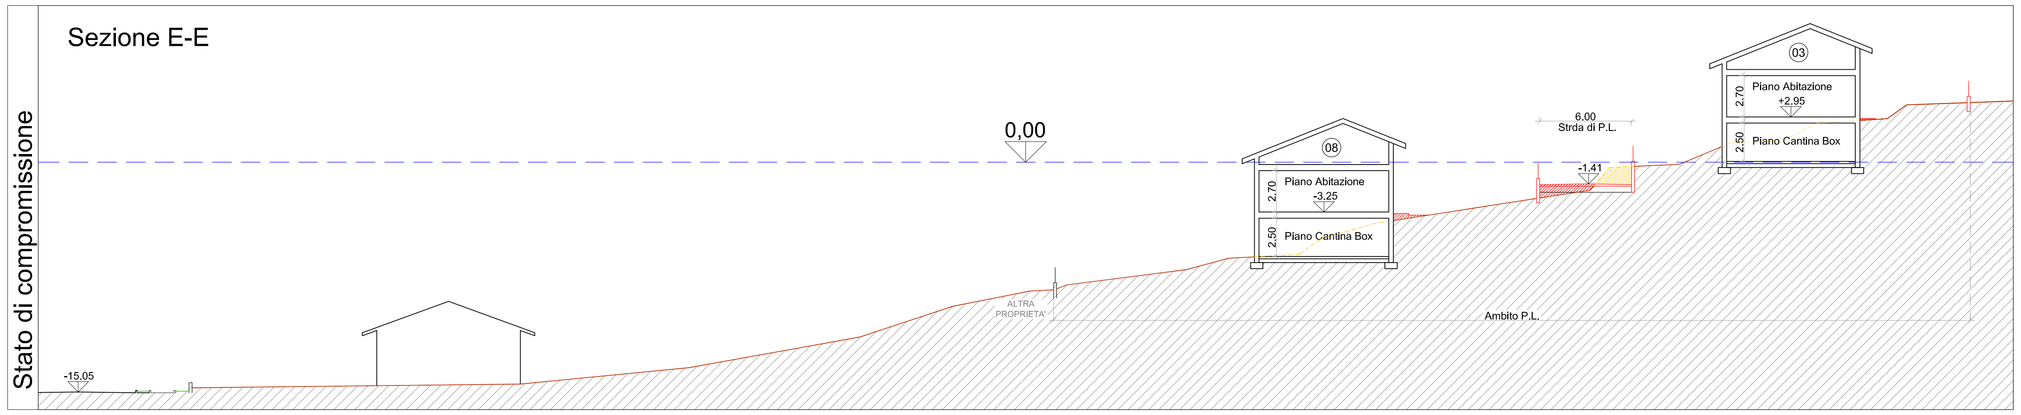

Stato iniziale

Sezione E-E

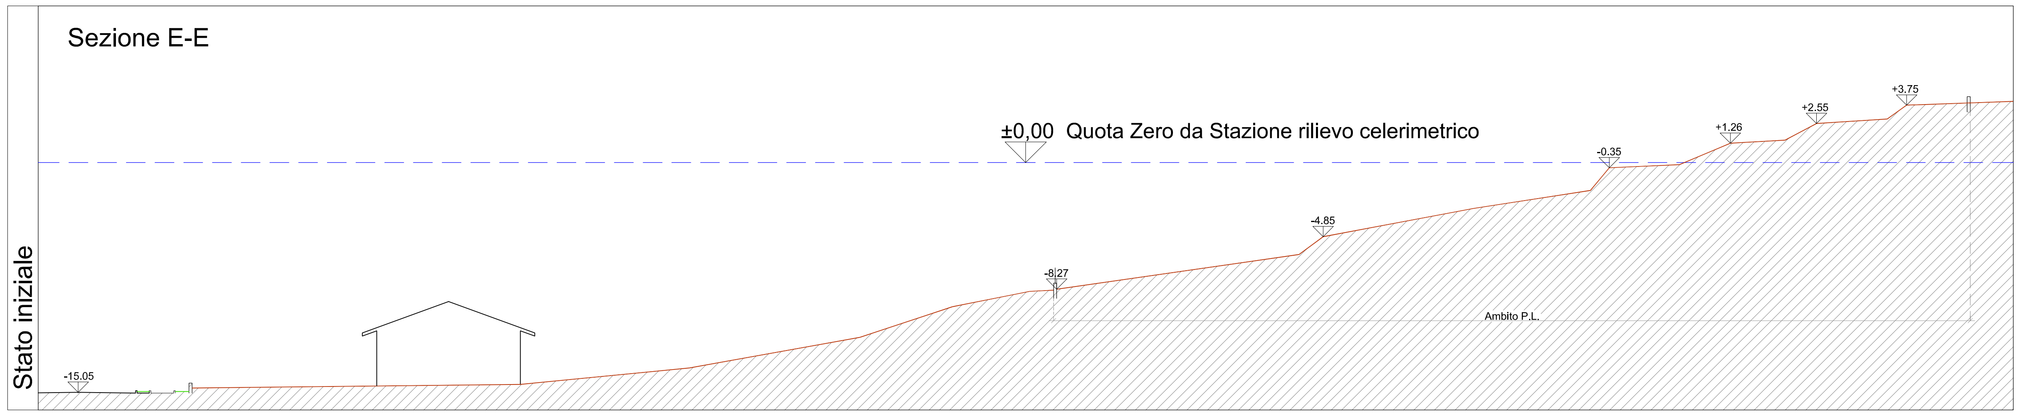

Stato finale

Sezione F-F

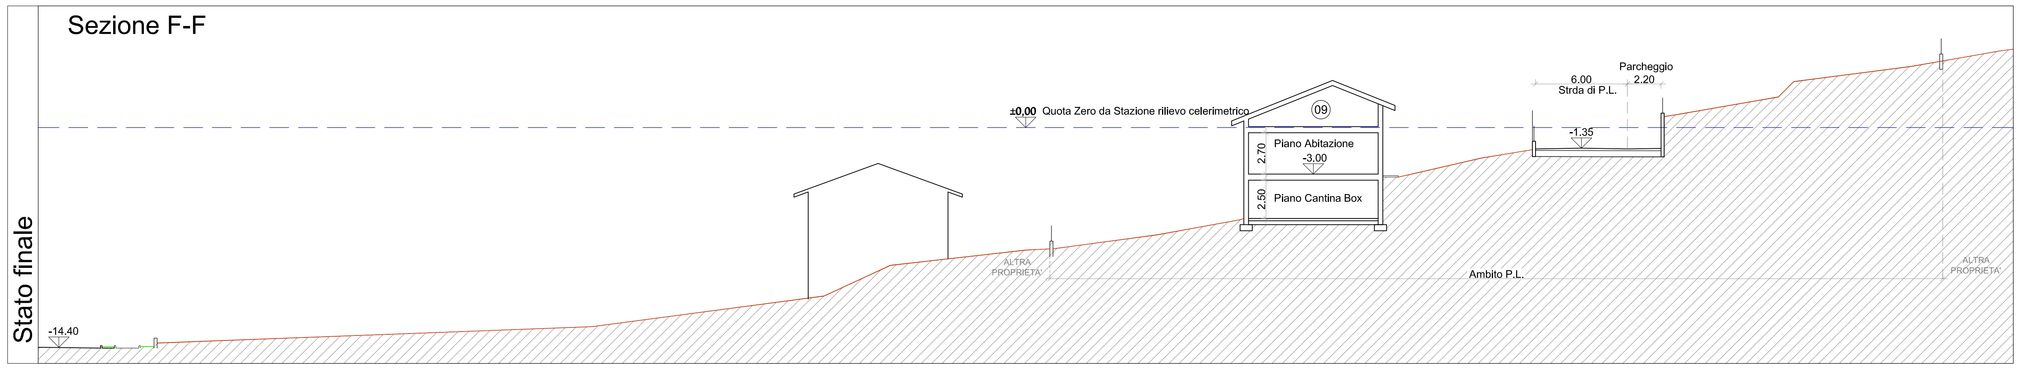

Stato di compromissione

Sezione F-F

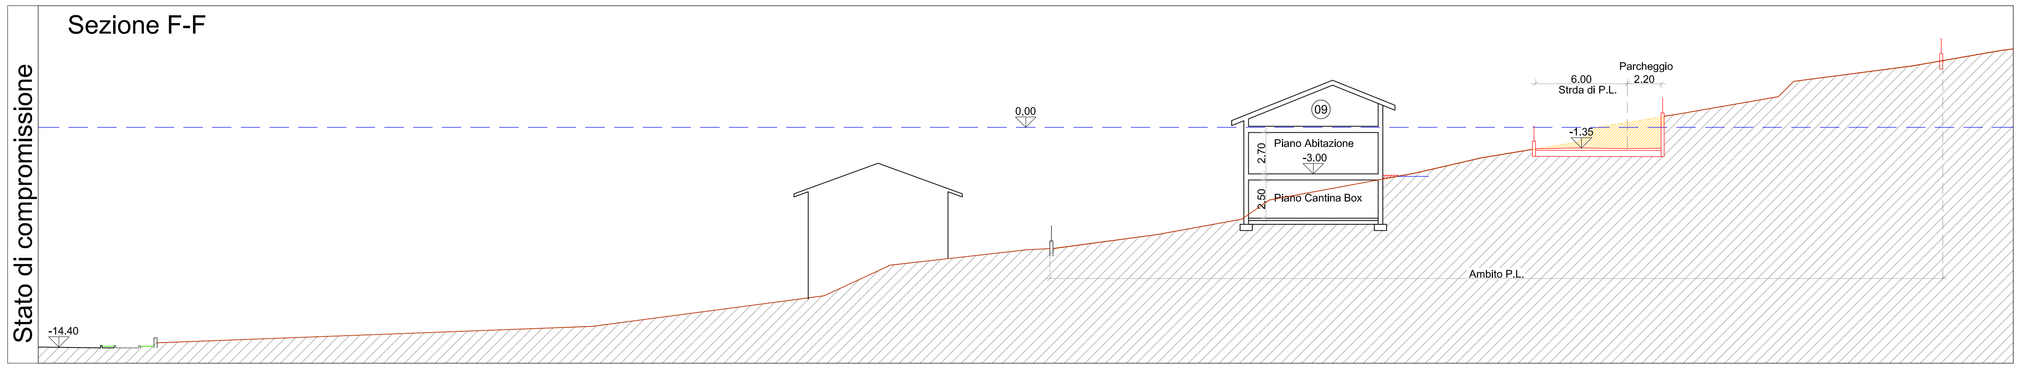

Stato iniziale

Sezione F-F

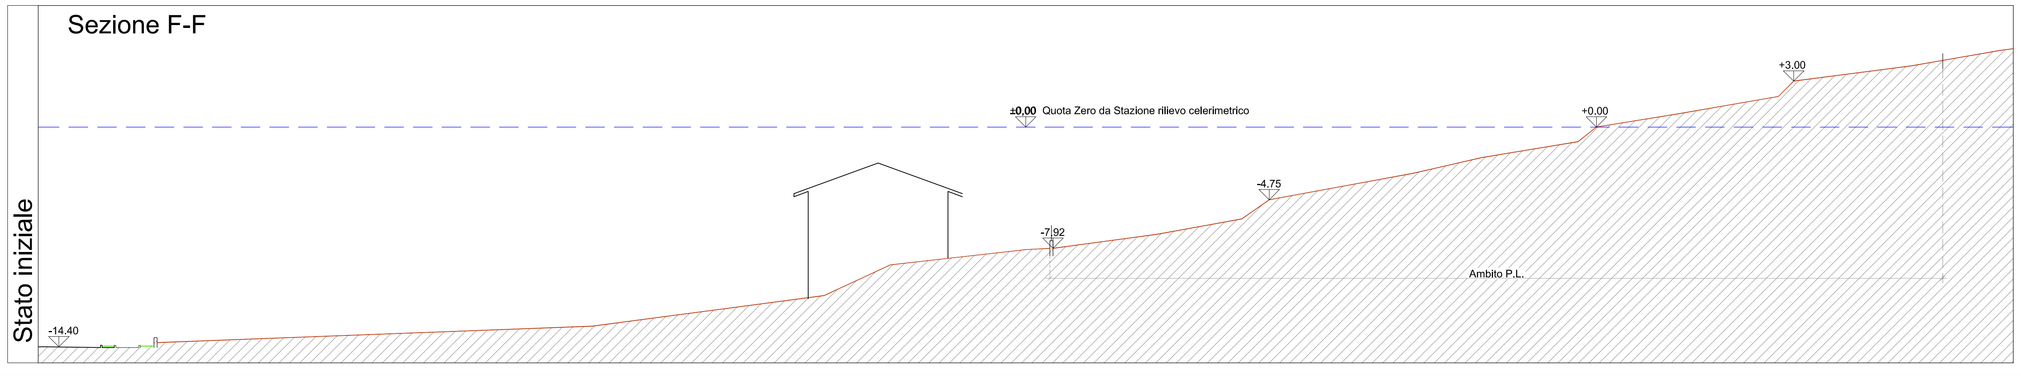

STUDIO DELTA
ing. Roberto Brambilla - geom. Lino Galbusera

sede: 20854 Vedano al Lambro Mb via C. Battisti 9
ufficio: 23880 Casatenovo Lc. via Resegone 1
tel 039.9960263 - fax 039.9960263
e-mail: info@studiodeltaprogettazione.it

committente
Elenco proprietà
come da delega allegata

progetto
Piano di Lottizzazione Residenziale
"I Ronchi" (AdT 10)
via XXV Aprile - via Ai Ronchi

oggetto
Sezioni E-E e F-F

tavola n°
07

scala
1:200

data
maggio 2022

aggiornamento
Lug.2022 - Gen. 2023

il progettista e DL

il calcolatore c.a.

Il committente

l'esecutore

E' VIETATA LA RIPRODUZIONE ANCHE PARZIALE DELLA PRESENTE TAVOLA SENZA L'AUTORIZZAZIONE SCRITTA DELLO STUDIO DELTA