## Stato finale

### Sezione G-G

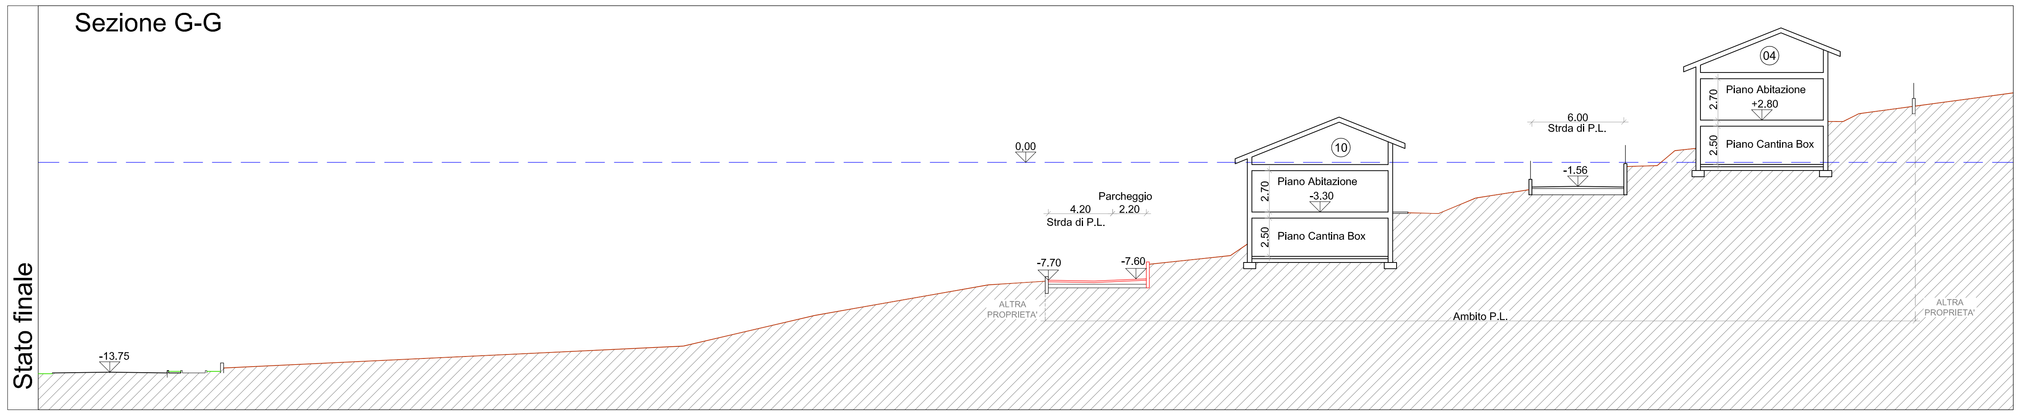


## Stato di compromissione

### Sezione G-G

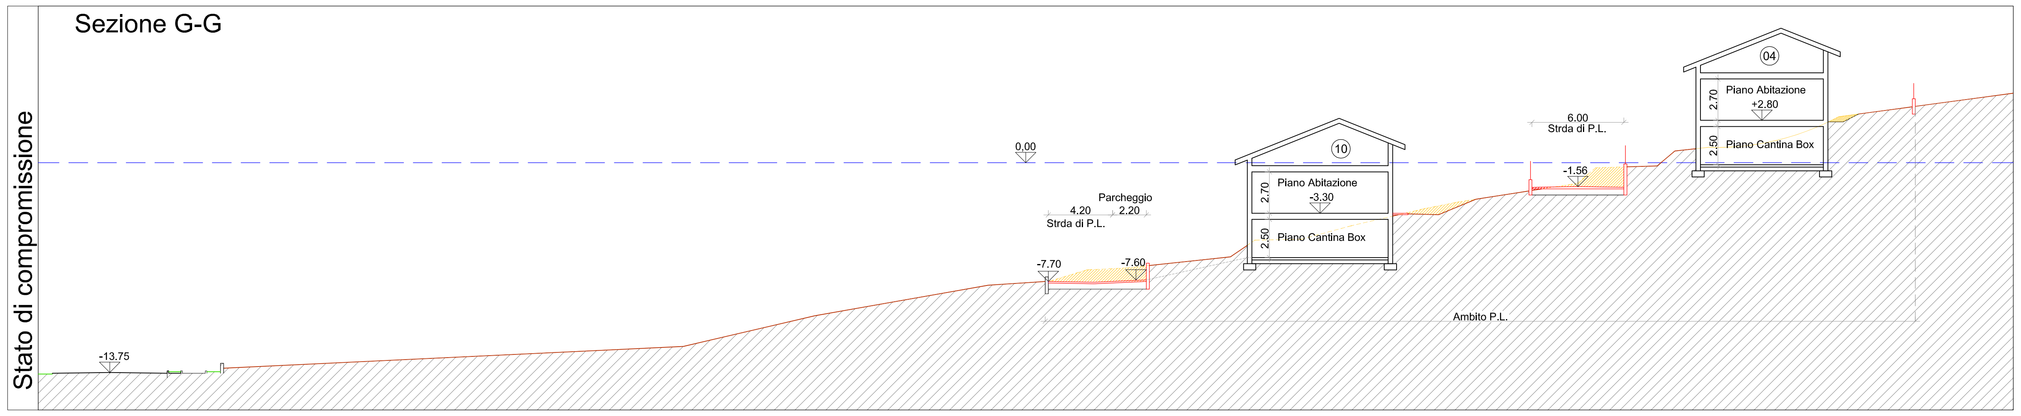


## Stato iniziale

### Sezione G-G

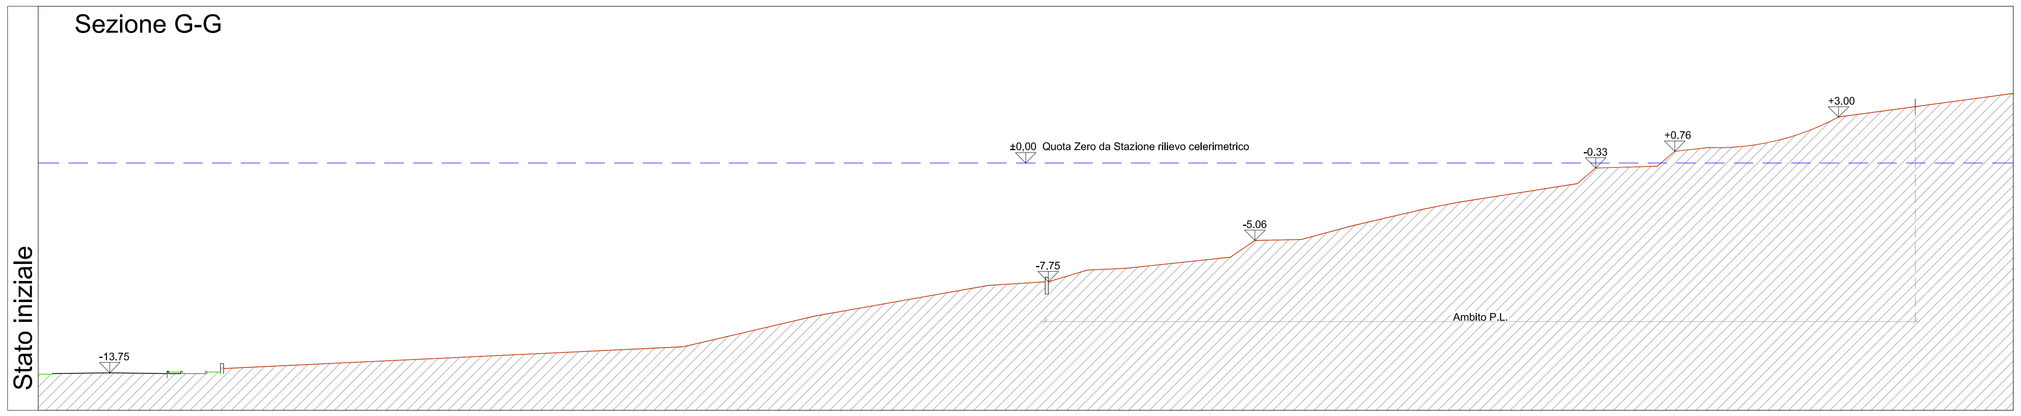


## Stato finale

### Sezione H-H

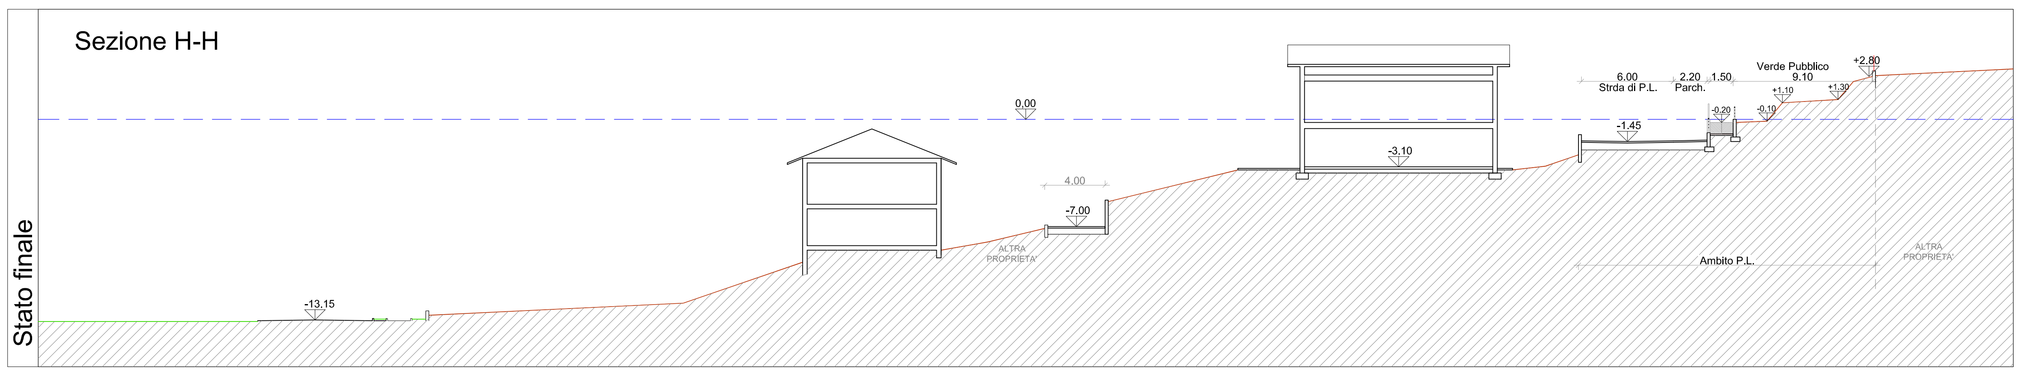


## Stato di compromissione

### Sezione H-H

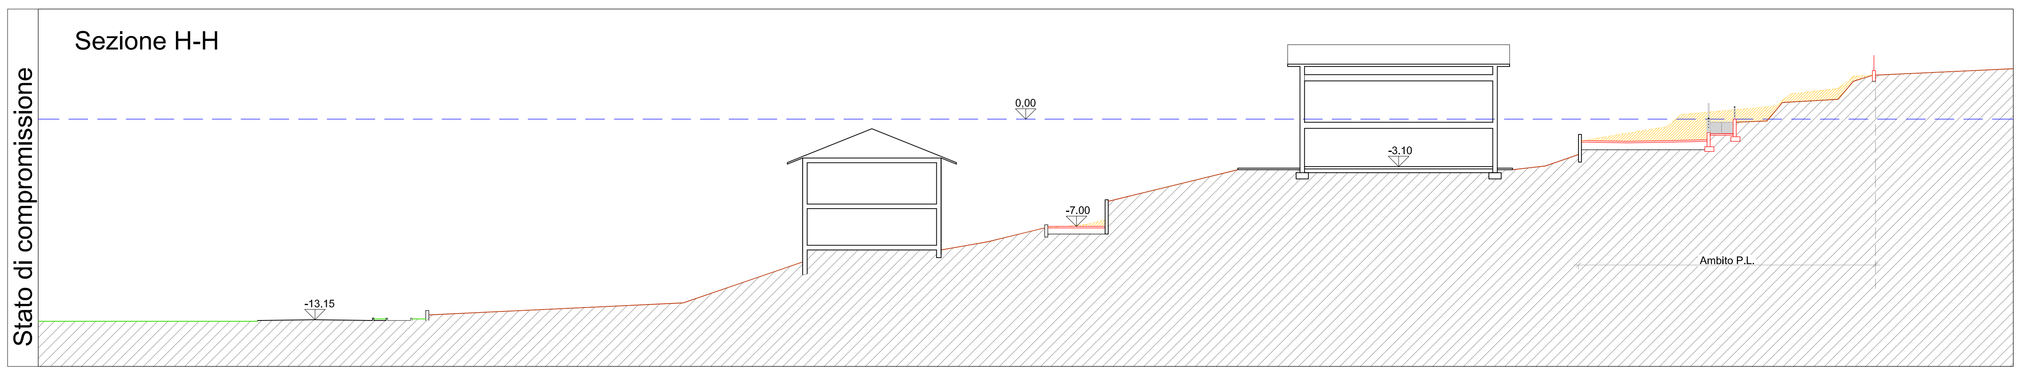


## Stato iniziale

### Sezione H-H

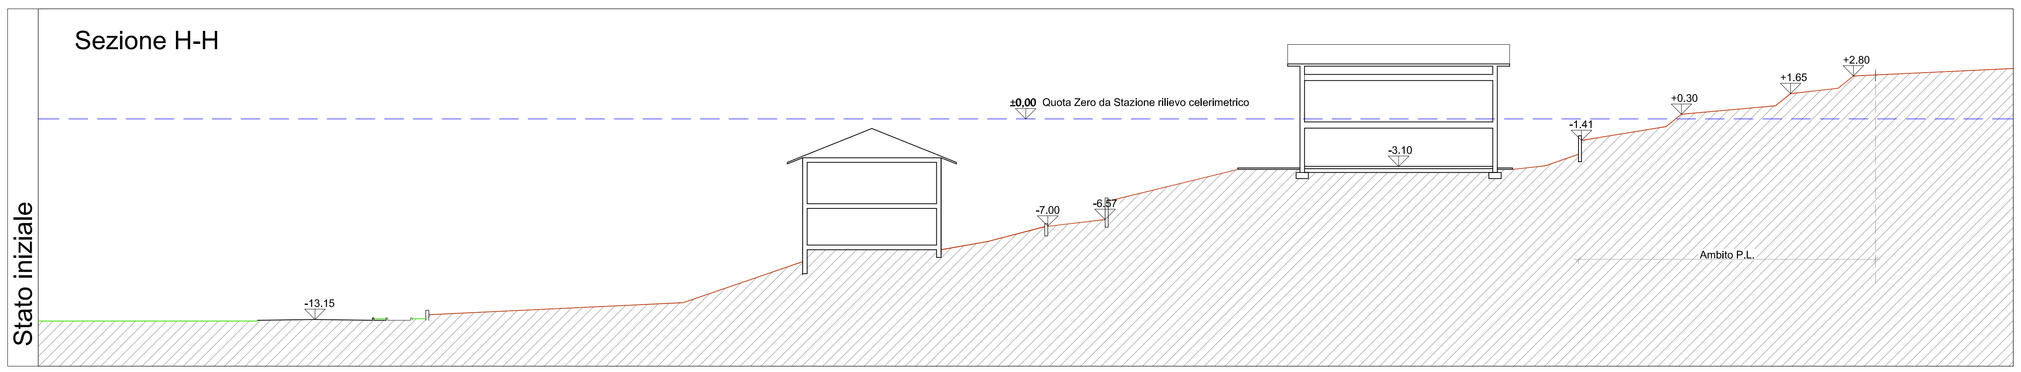



STUDIO DELTA
Ing. Roberto Brambilla - geom. Lino Galbusera

sede: 20854 Vedano al Lambro Mb via C. Battisti 9
ufficio: 23880 Casatenovo Lc. via Resegone 1
tel 039.9960263 - fax 039.99602263
e-mail: info@studiodeltaprogettazione.it


committente

Elenco proprietà
come da delega allegata

progetto

Piano di Lottizzazione Residenziale
"I Ronchi" (AdT 10)
via XXV Aprile - via Ai Ronchi

oggetto

Sezioni G-G ; H-H

tavola n°

08

scala

1:200

data

maggio 2022

aggiornamento

Lug.2022 - Gen. 2023 - Mar.2023

il progettista e DL

il calcolatore c.a.

il committente

l'esecutore


E' VIETATA LA RIPRODUZIONE ANCHE PARZIALE DELLA PRESENTE TAVOLA SENZA L'AUTORIZZAZIONE SCRITTA DELLO STUDIO DELTA