


Sezione Longitudinale strada linea acque chiare L-L

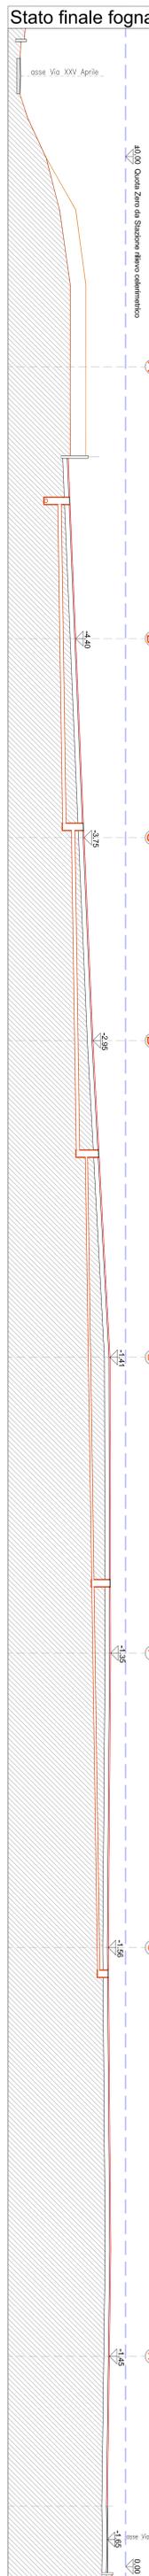


Sezione Longitudinale strada linea acque nere L-L




Sezione Longitudinale strada L-L




Sezione Longitudinale strada L-L

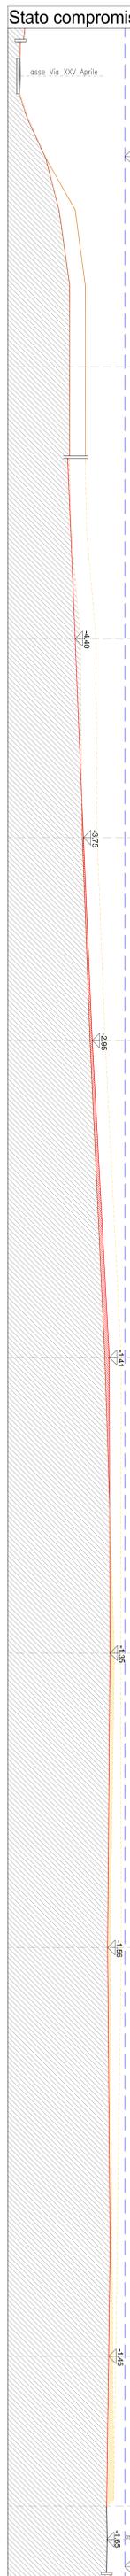


Sezione Longitudinale strada L-L

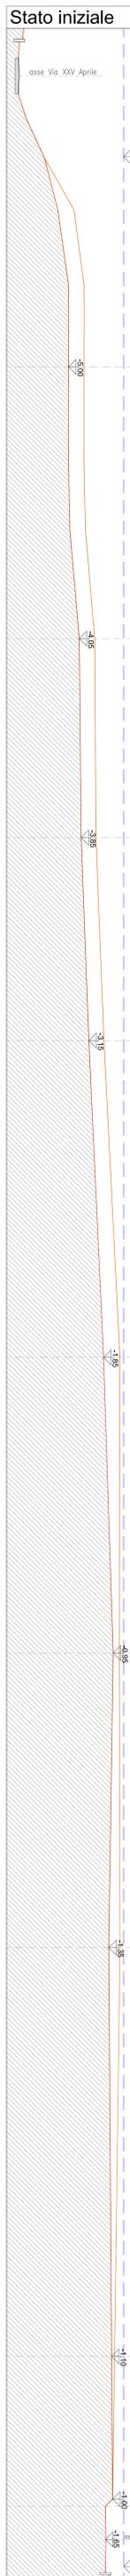


Sezione M-M

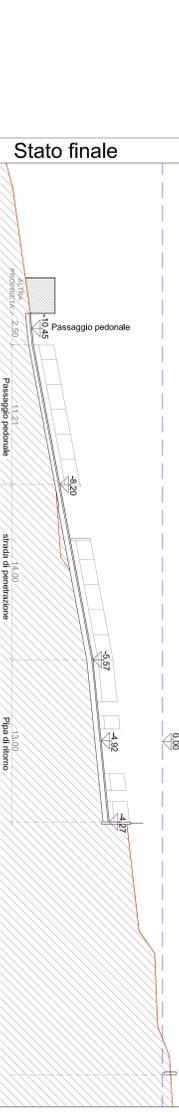


Sezione M-M

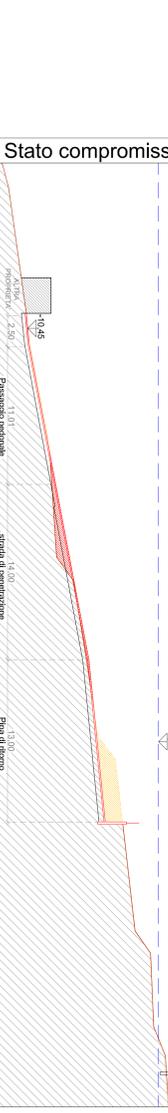


Sezione M-M

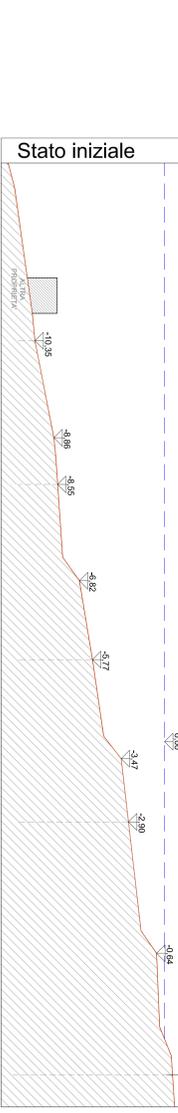


Sezione Fognatura acque chiare M-M

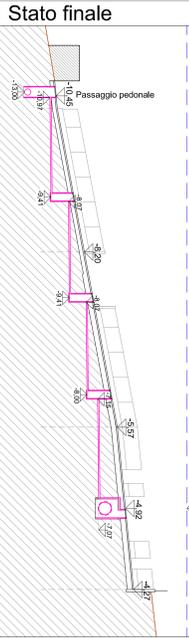

Sezione Fognatura acque chiare N-N

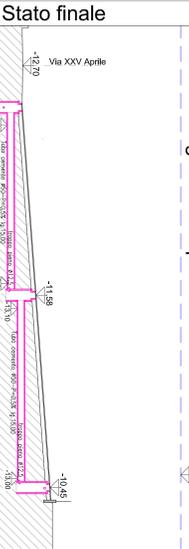

Sezione P-P - Via XXV Aprile - Realizzazione di nuova rete di fognatura - scala 1:200

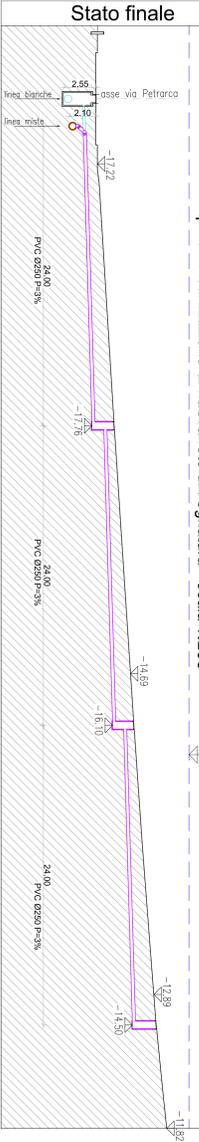

STUDIO DELTA
 Via Sordani 10 - 41012 Soriano nel Cimino (TR)
 Tel. 0573 990000 - Fax 0573 990003
 Email: info@studiodelta.it

Emilio Propola
 come da allegato allegata
 Progetto
 Piano di Urbanizzazione Residuale
 Via XXV Aprile - 48014 Ronchi
 Foglio L.L. e M.M.
 Scala di P.L.
 Sezione L.L. e M.M.

Unità n° **09**
 scala 1:200
 data maggio 2022
 approvazione
 Lug 2022 - Gen. 2023 - M/2.2023
 f. progettista e d.c.

Elaborazione S.A.
 Elaborazione S.A.
 Elaborazione S.A.
 Elaborazione S.A.

PROGETTO ARCHITETTICO E INGEGNERIA
 STUDIO DELTA - VIA SORDANI 10 - 41012 SORIANO NEL CIMINO (TR)
 TEL. 0573 990000 - FAX 0573 990003 - EMAIL: INFO@STUDIODELTA.IT