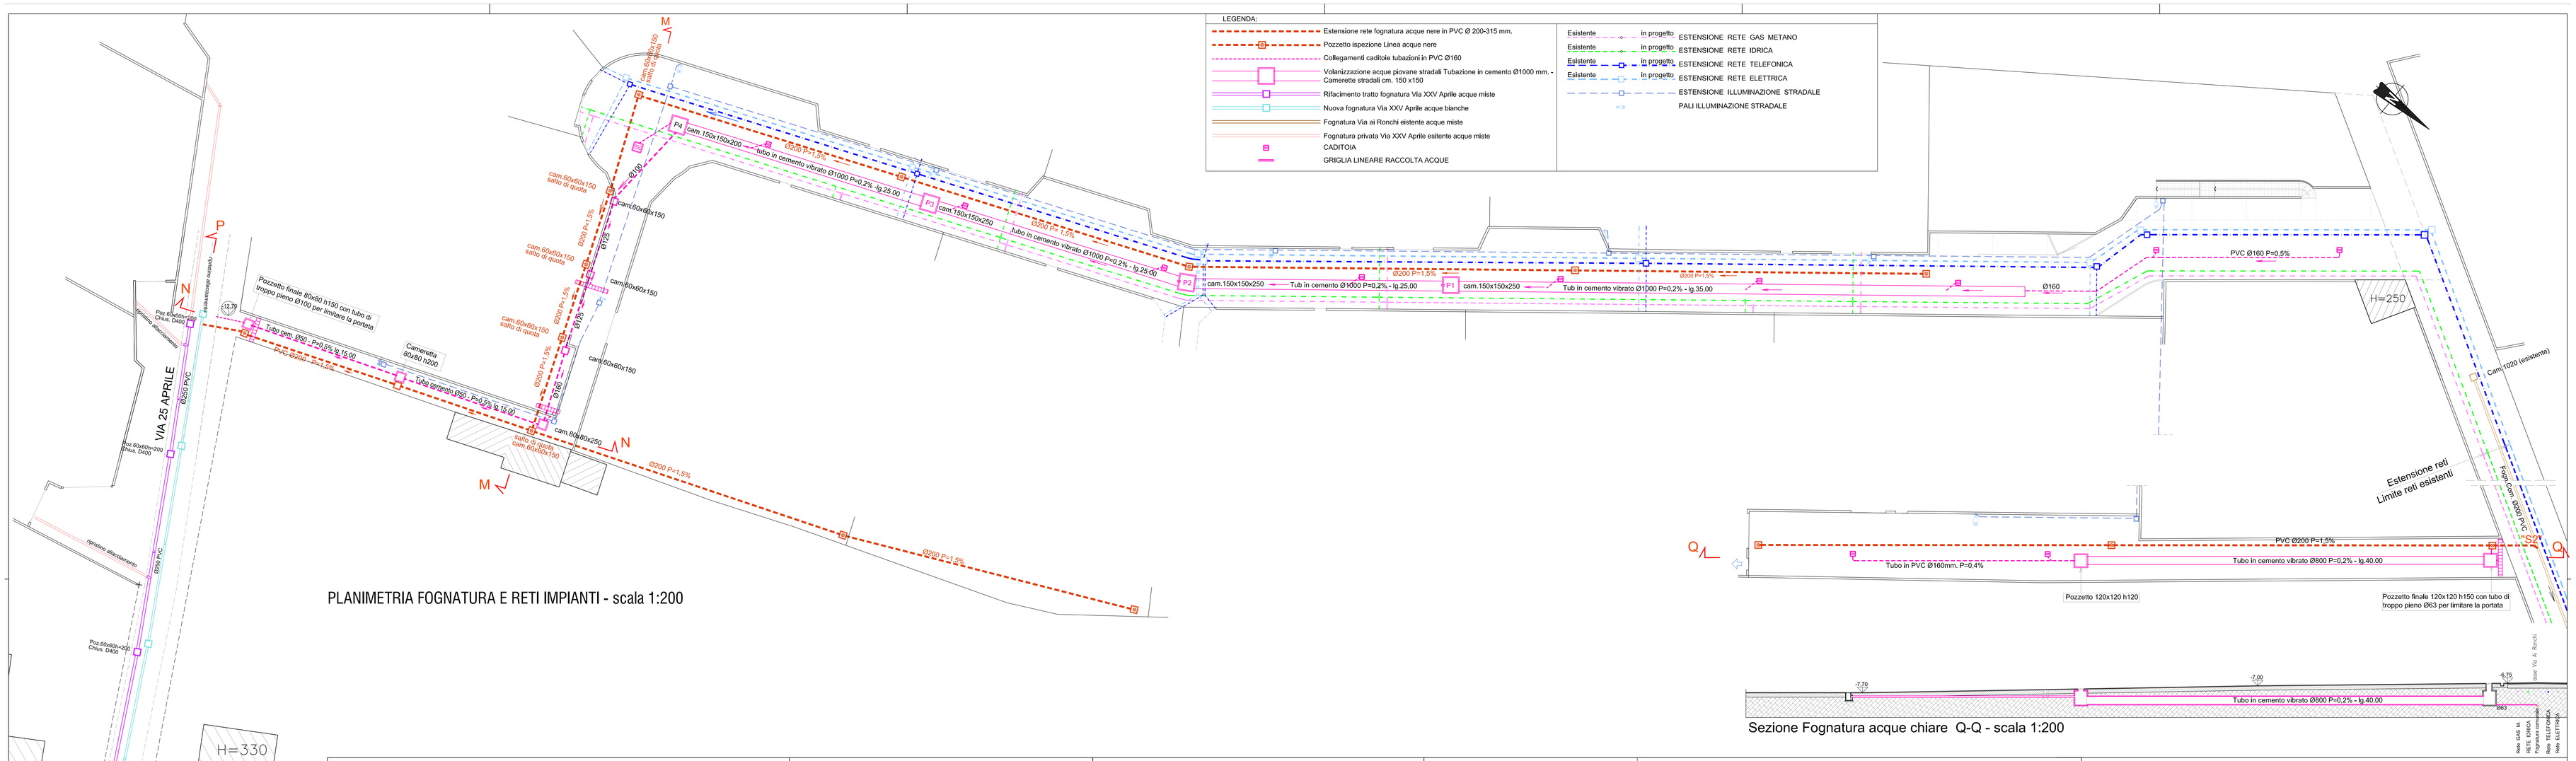

Sezione tipica strada di P.L. scala 1:50

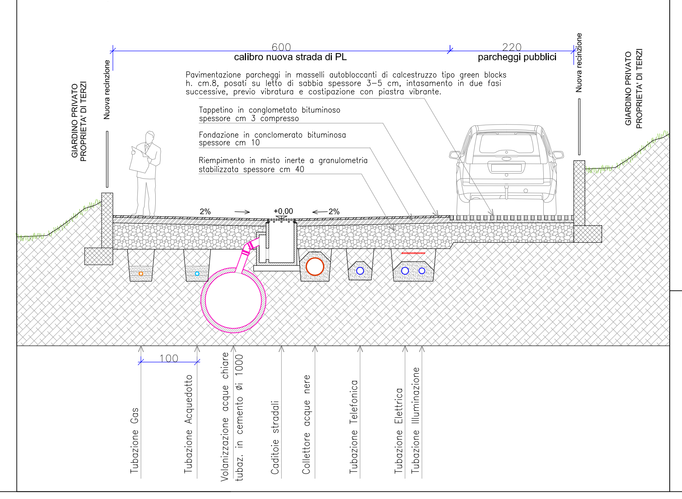

Sezione tipica strada Pedonale - scala 1:50

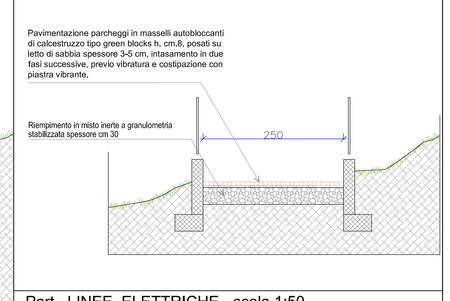

Part. LINEE ELETTRICHE - scala 1:50

Tubi per cavidotti flessibile corrugato in Polietilene, a doppia parete, corrugata esterna e liscia interna, con manicotto di giunzione, dotato di trafilo incorporato. Diam. Ø 100 ÷ 125 ÷160. Conforme alle norme CEI EN 50086-1-2-4.

PARTICOLARE PLINTO E PALO LUCE scala 1:50

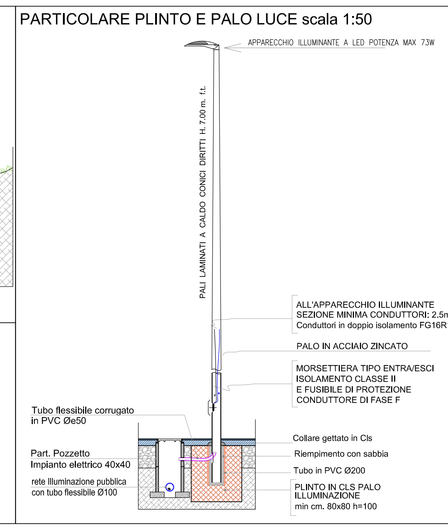

Part. Tubo Drenante Ø 80 cm.

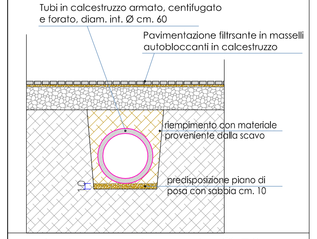

Part. Tubo Drenante Ø 50 cm.

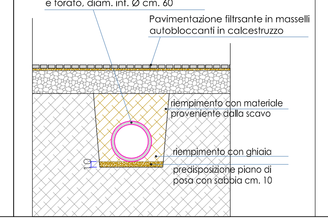

Part. Tubo Drenante Ø100 cm. Part. Camerette P4 - scala 1:50

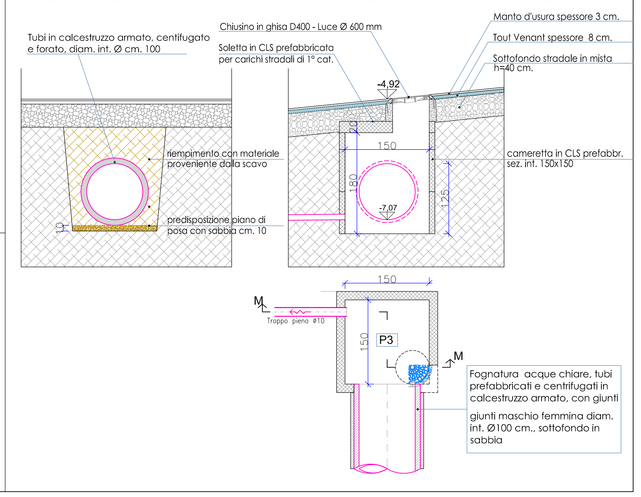

Part. Acer Platanoides

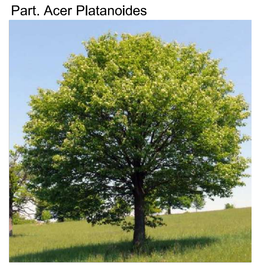

Part. sistemazione area a verde

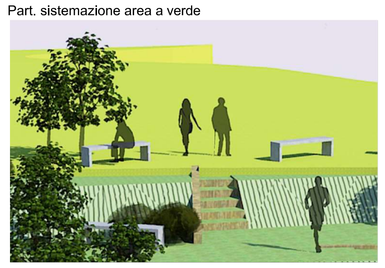

Particolare panchine

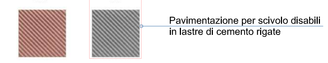

LEGENDA:

- VERDE E PIANTUMAZIONI ESTERNE ALLE RECINZIONI PRIVATE
- PIANTUMAZIONI AREE A VERDE CON N° 5 ACER PLATANOIDES
- PANCHINE CON STRUTTURA PORTANTE IN GHISA E DOGHE IN LEGNO
- PAVIMENTAZIONE IN ASFALTO
- PAVIMENTAZIONE FILTRANTE IN MASSELLI AUTOBLOCCANTI IN CALCESTRUZZO tipo PRATO ditta Paver
- PAVIMENTAZIONE FILTRANTE IN MASSELLI AUTOBLOCCANTI IN CALCESTRUZZO tipo DRENAPAV ditta Paver

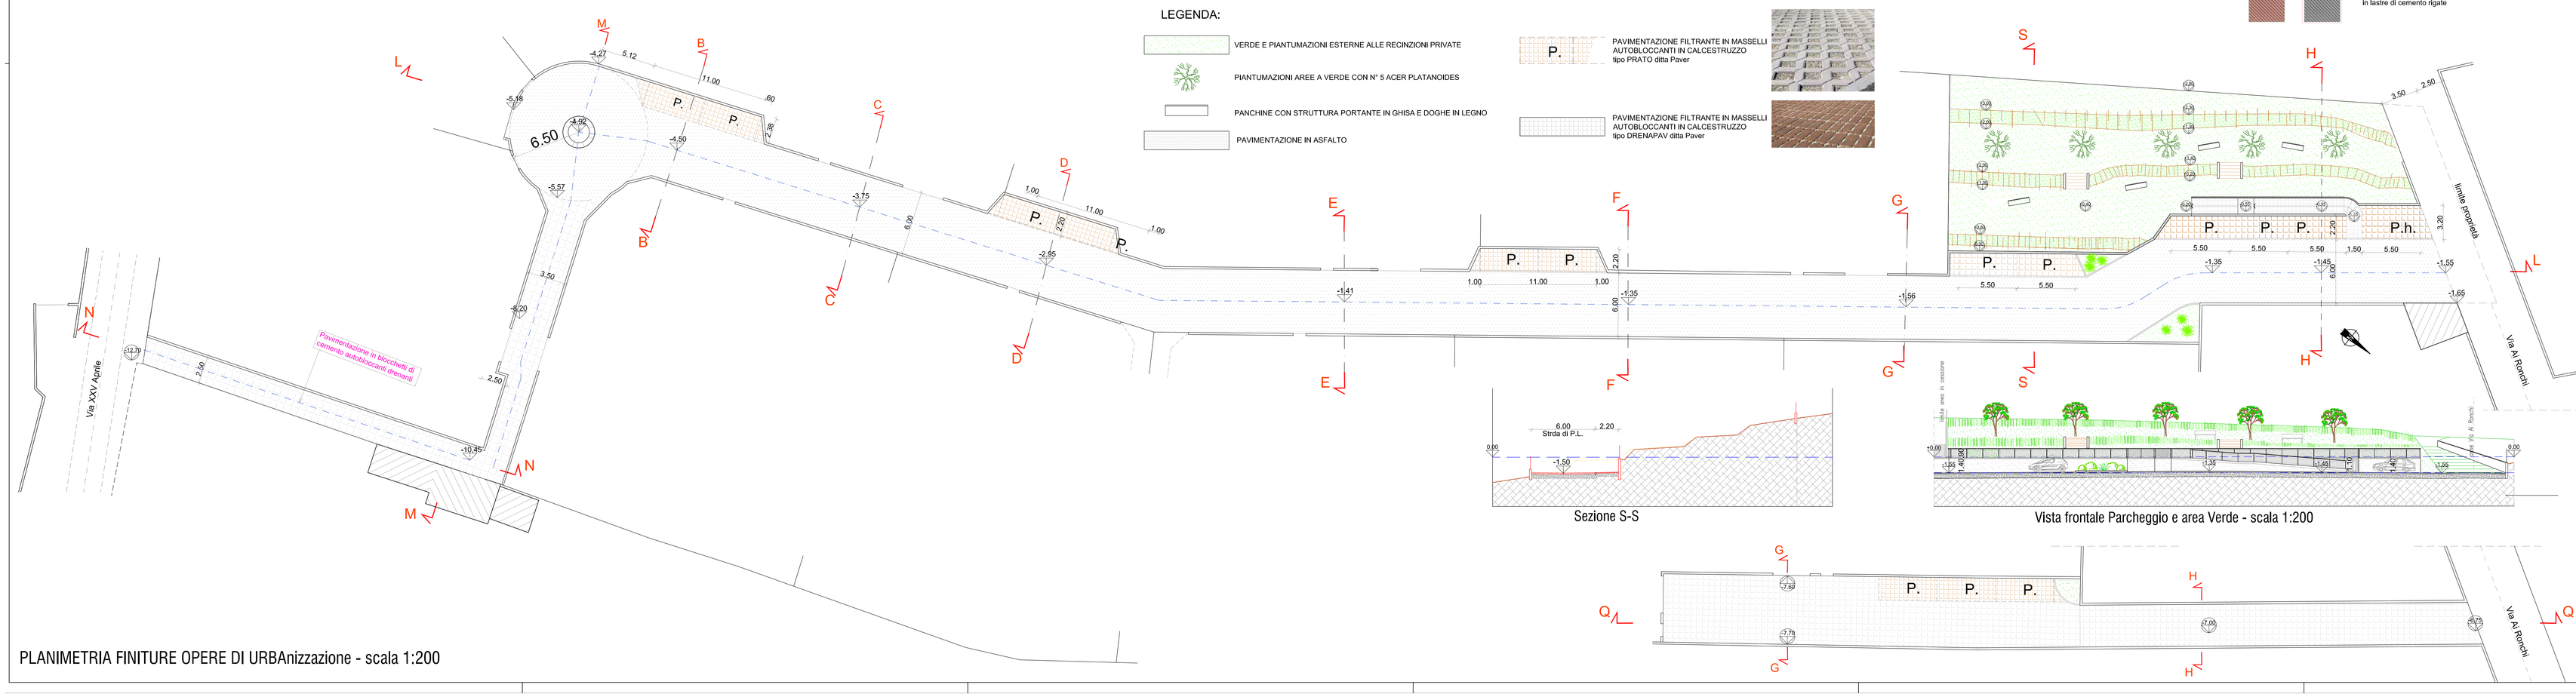

PLANIMETRIA FINITURE OPERE DI URBAnizzazione - scala 1:200

STUDIO DELTA
Ing. Roberto Brambilla - geom. Lino Galbusera

sede: 20854 Vedano al Lambro Mb via C. Battisti 9
ufficio: 23880 Casatenovo Lc, via Resegone 1
tel 039.9960263 - fax 039.9960263
e-mail: info@studiodeltaprogettazione.it

committente
Elenco proprietà come da delega allegata

progetto
Piano di Lottizzazione Residenziale "I Ronchi" (AdT 10)
via XXV Aprile - via Al Ronchi

oggetto
PLANIMETRIA STRADA di P.L. 1:200
Particolarui esecutivi

tavola n° 10

scala 1:200-50

data maggio 2022

aggiornamento Lug.2022 - Gen. 2023

il progettista e DL

il calcolatore c.a.

il committente

l'esecutore

E' VIETATA LA RIPRODUZIONE ANCHE PARZIALE DELLA PRESENTE TAVOLA SENZA L'AUTORIZZAZIONE SCRITTA DELLO STUDIO DELTA