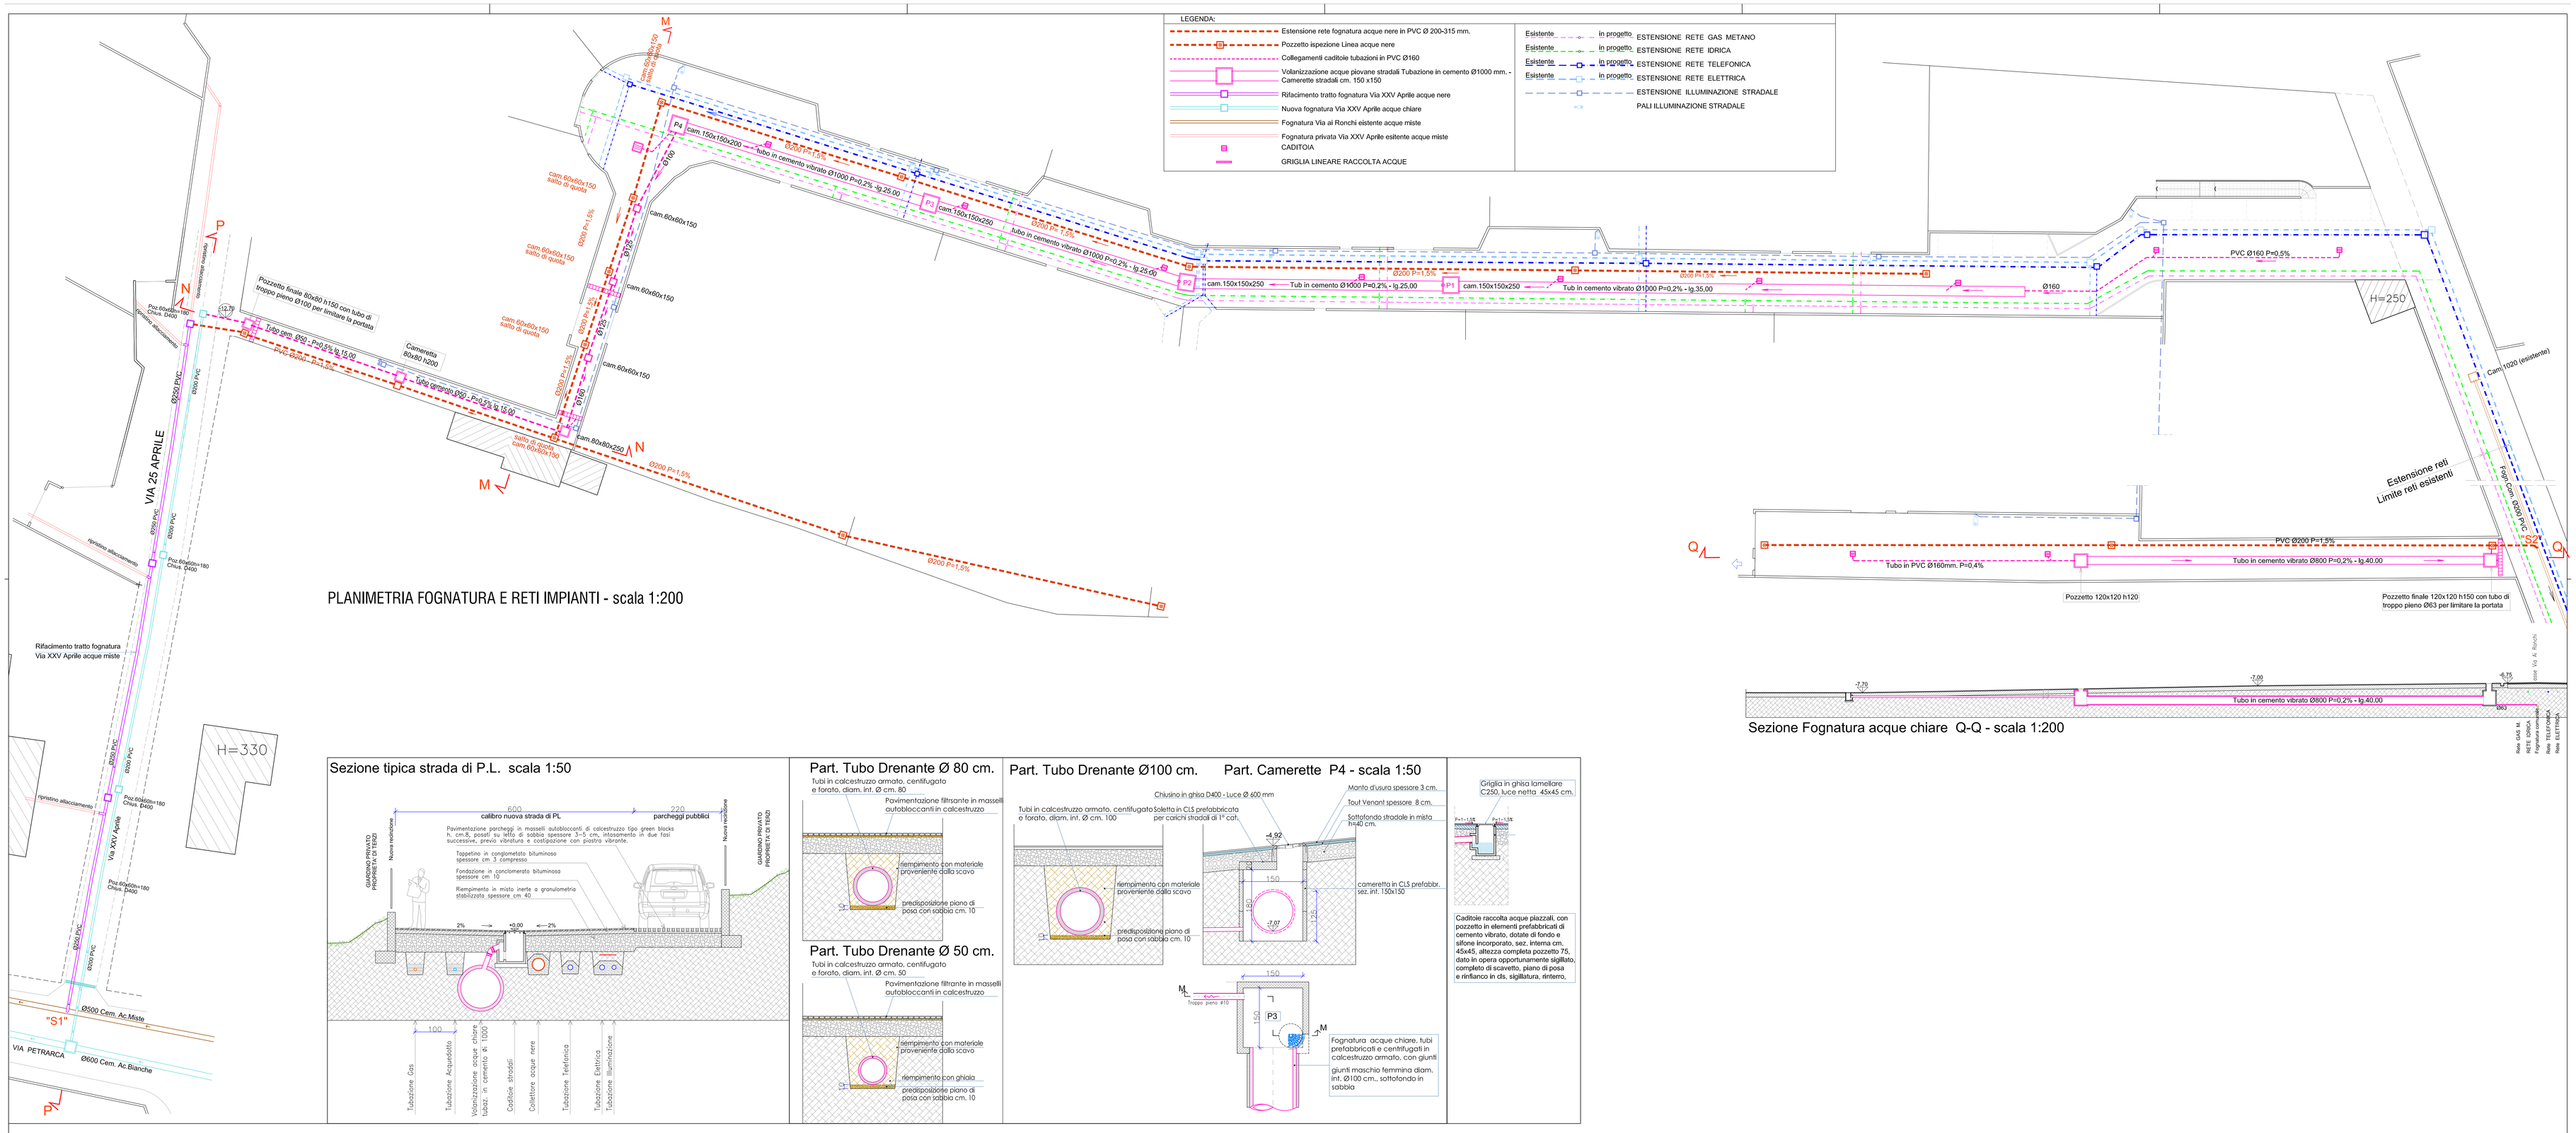

PLANIMETRIA FOGNATURA E RETI IMPIANTI - scala 1:200

Sezione Fognatura acque chiare Q-Q - scala 1:200

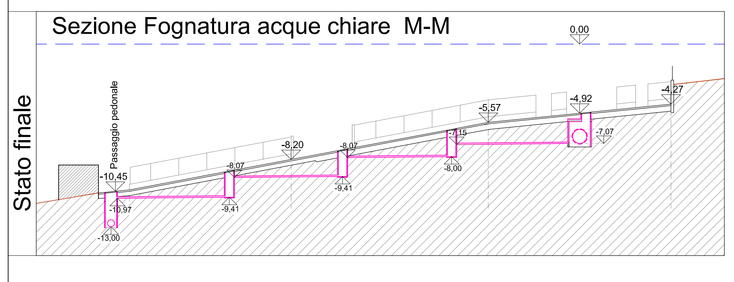

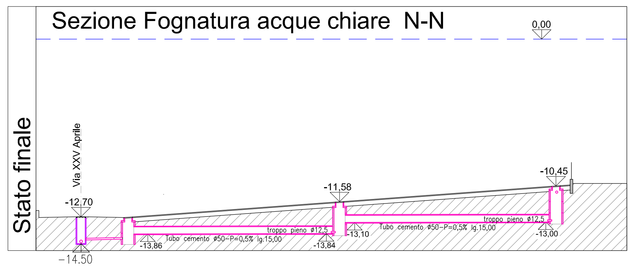

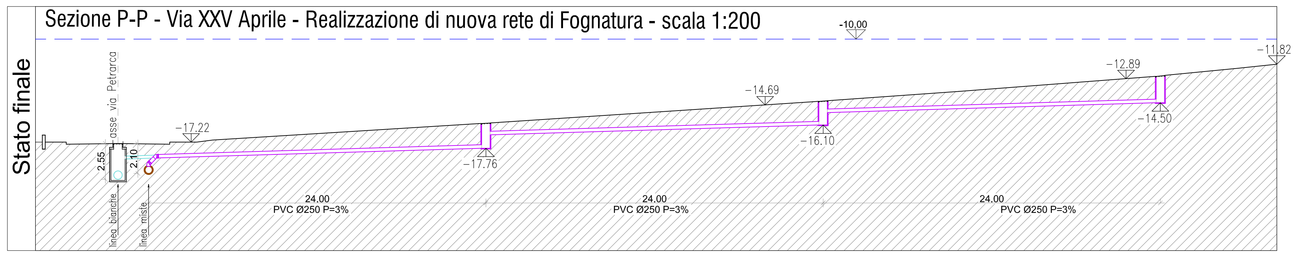

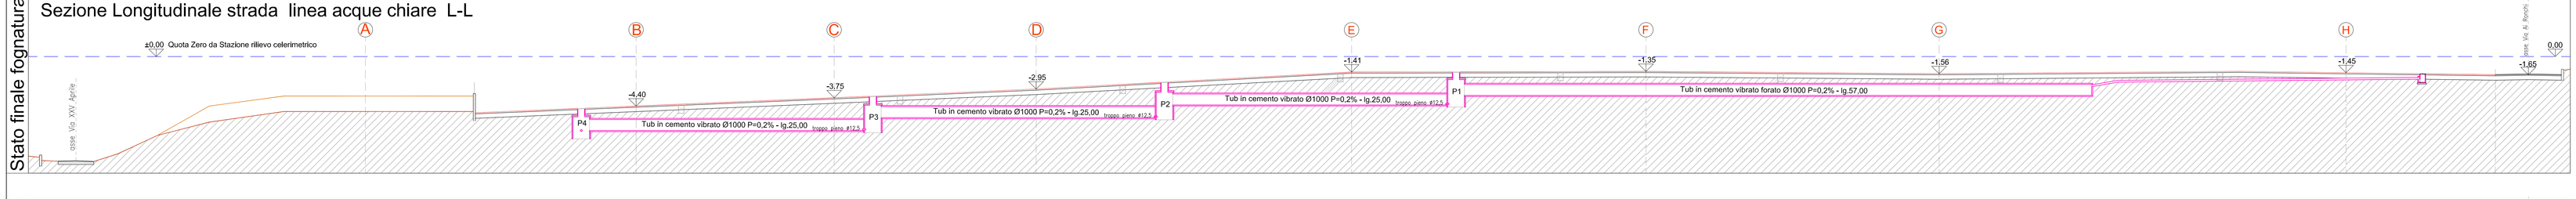

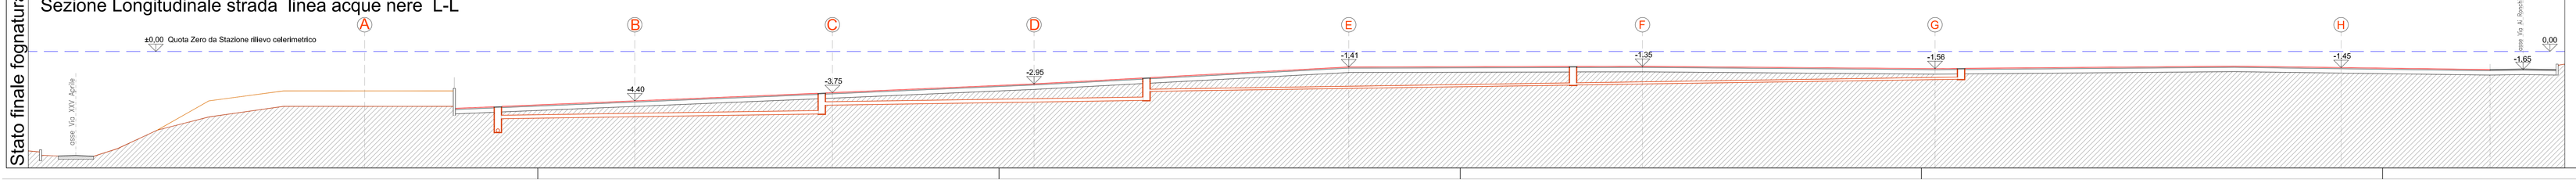

STUDIO DELTA
ing. Roberto Brambilla - geom. Lino Galbusera
sede: 20854 Vedano all'Lambro MB via C. Battisti 9
uffici: 23880 Casatenovo Lc. via Reagone 1
tel 039.9960263 - fax 039.9960263
e-mail: info@studiodeltaprogettazione.it

committente
Elenco proprietà
come da delega allegata

progetto
Piano di Lottizzazione Residenziale
"I Ronchi" (AdT 10)
via XXV Aprile - via Al Ronchi

oggetto
PLANIMETRIA STRADA di P.L. 1:200
Particolarui esecutivi
Rete acque nere - Rete acque chiare

tavola n°	11
scala	1:200-50
data	Gen. 2023
aggiornamento	Mar. 2023

il progettista e DL

il calcolatore c.a.

il committente

l'esecutore

E' VIETATA LA RIPRODUZIONE ANCHE PARZIALE DELLA PRESENTE TAVOLA SENZA L'AUTORIZZAZIONE SCRITTA DELLO STUDIO DELTA