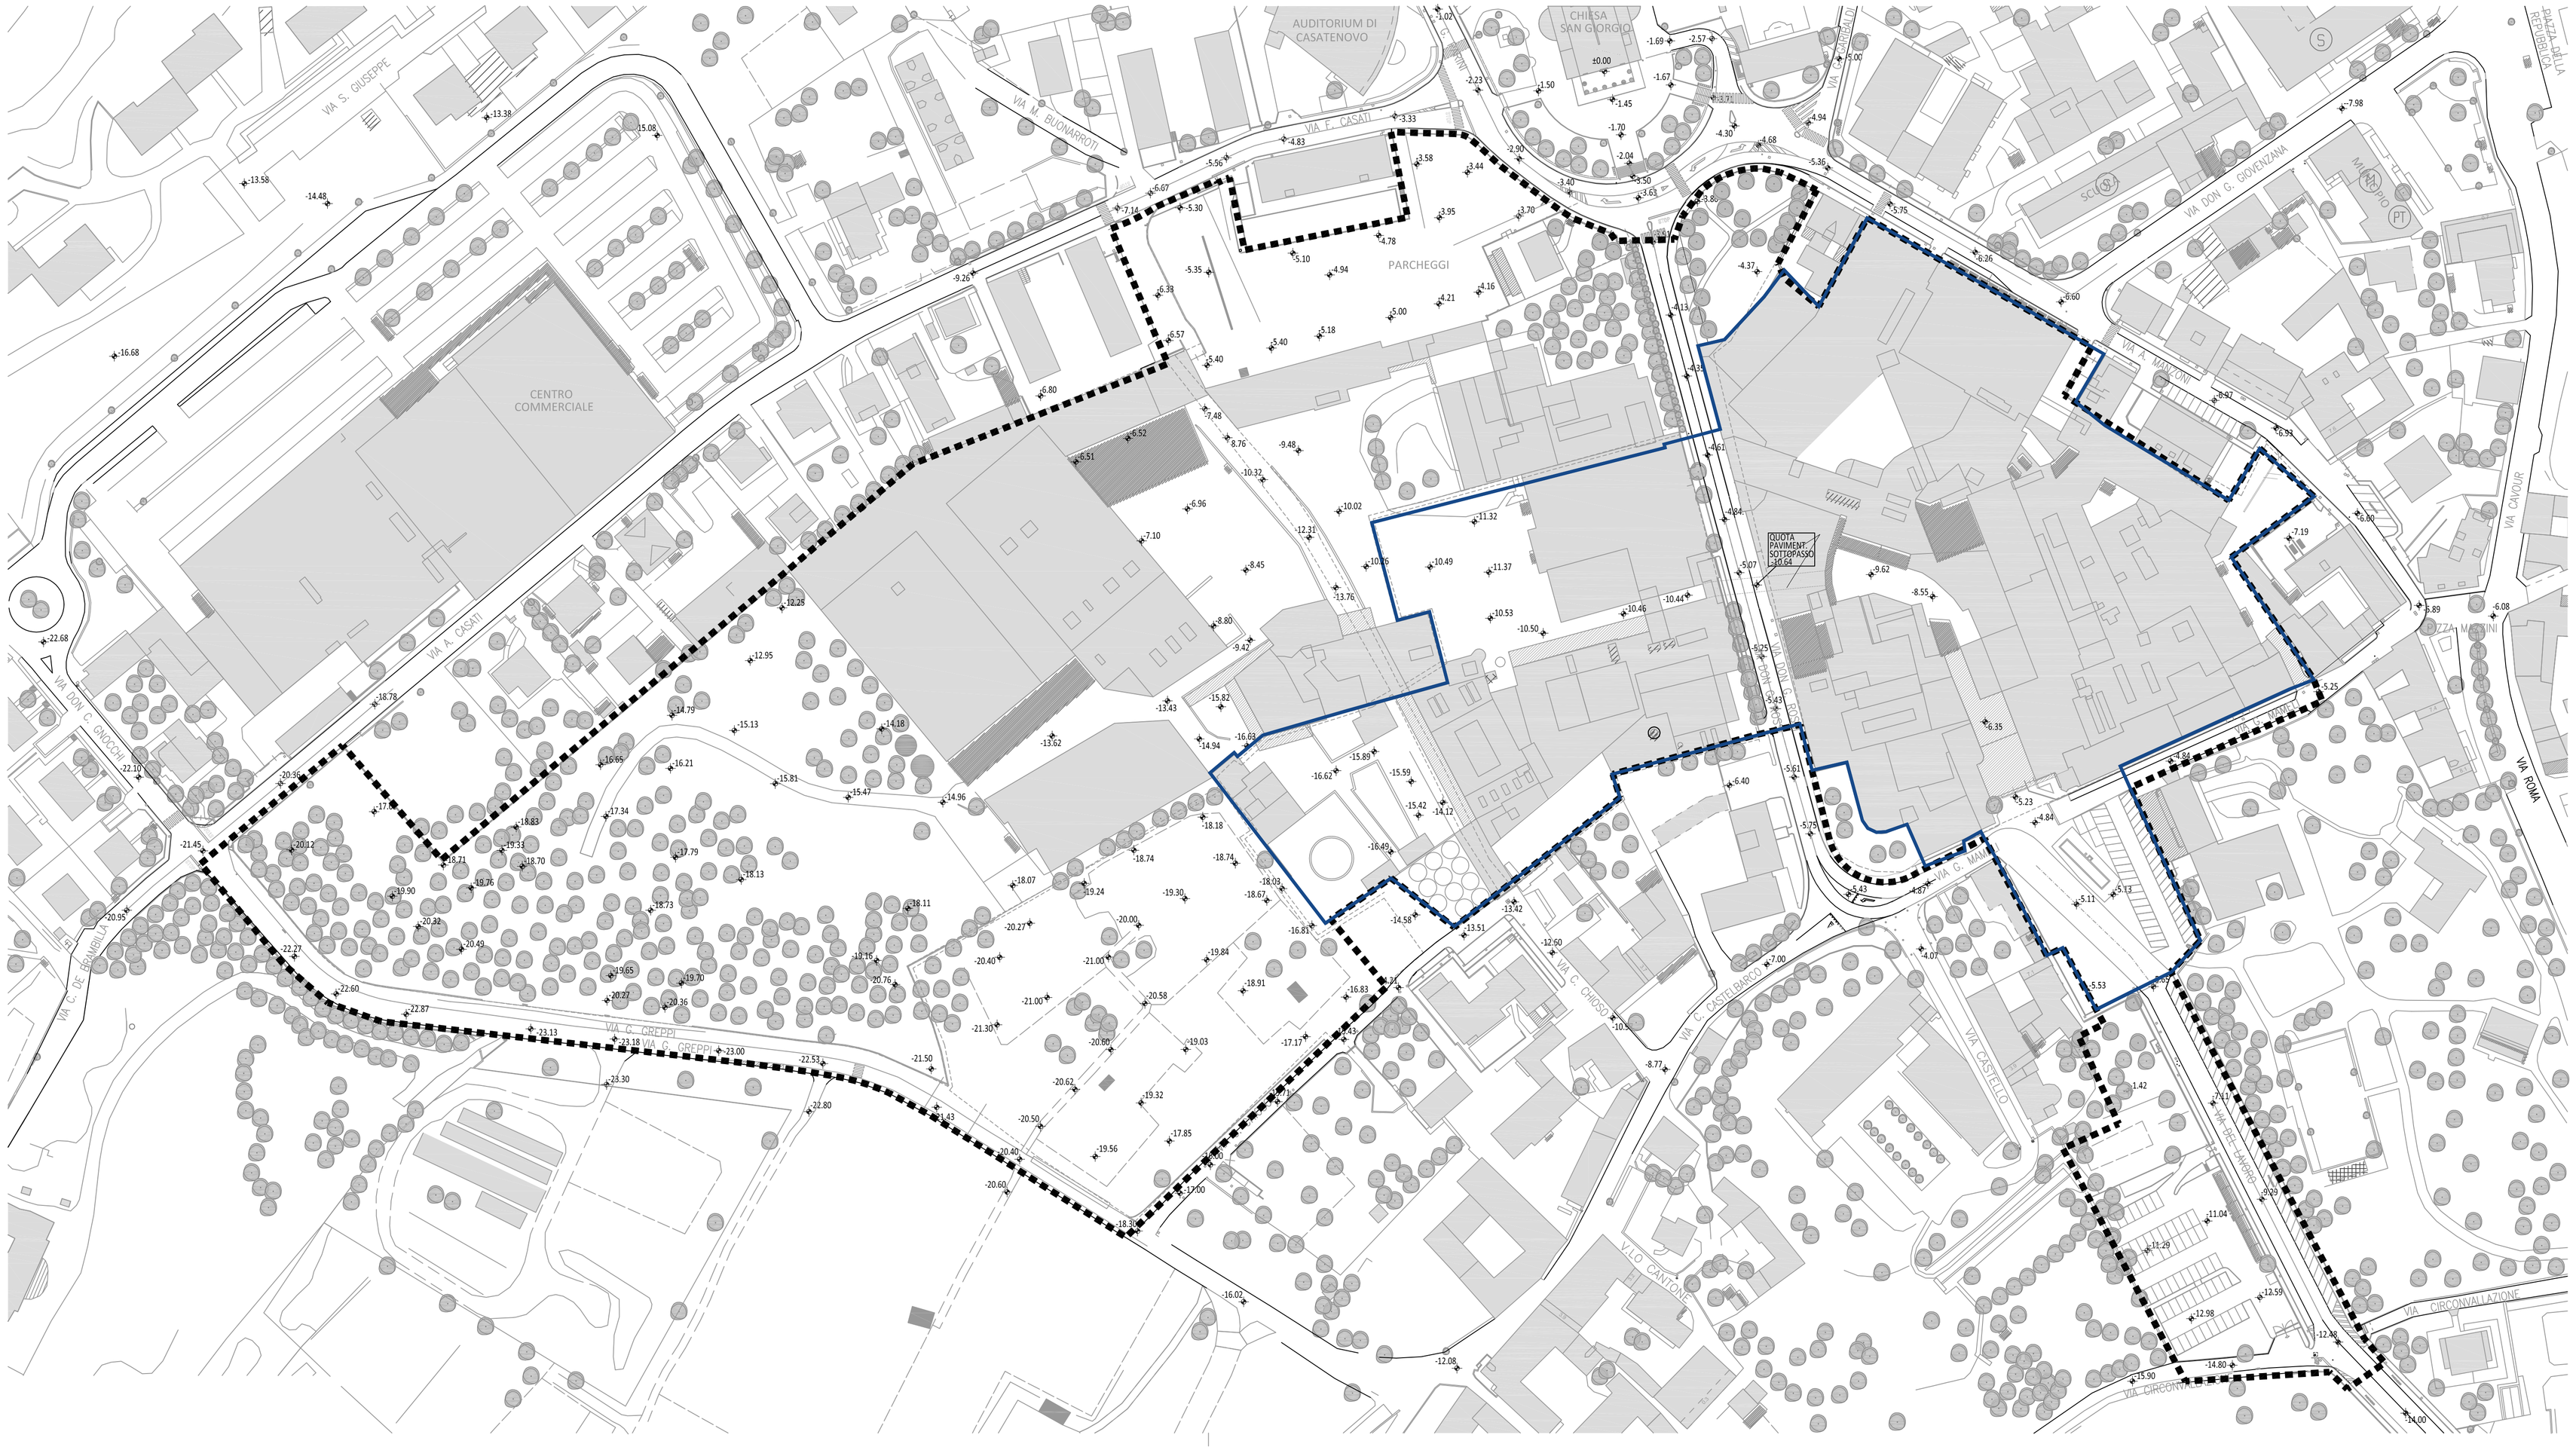

LEGENDA

PERIMETRO DEL COMPARTO DI RIQUALIFICAZIONE AREA EX-VISMARA

PERIMETRO P.I.I. PROPRIETA' VISMARA S.P.A.

PROGRAMMA INTEGRATO D'INTERVENTO

CASATENOVO CENTRO

COMUNE DI CASATENOVO - PROVINCIA DI LECCO

ELABORATO: PLANIMETRIA DI RILIEVO

05

SCALA: 1:1.000

DATA: DICEMBRE 2016

PROPRIETA': VISMARA S.P.A.

PROGETTISTI: ARCH. GIUSEPPE CONTI - ARCH. ORIANO FABRIZIO DURANTE

CENTRO RICERCHE PIANI E PROGETTI
STUDIO ASSOCIATO DEGLI ARCHITETTI
Giuseppe Conti - Oriano Fabrizio Durante
Via Cantalamessi, 48-20053 muggiò MILANO
TEL 039.73 33 33 - FAX 039.73 43 33
E-MAIL pianiprogettivirgilio.it
P.IVA e C.F. 02494120963

REALIZZAZIONE GRAFICA - CINZIA SUDGIERO