




SEZIONE 1

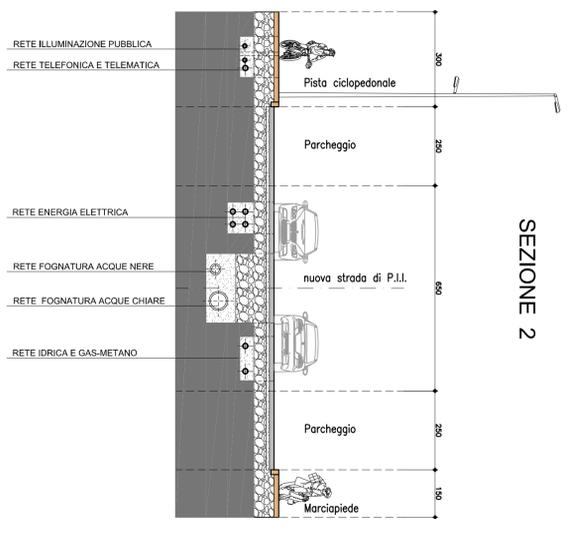


SEZIONE 2

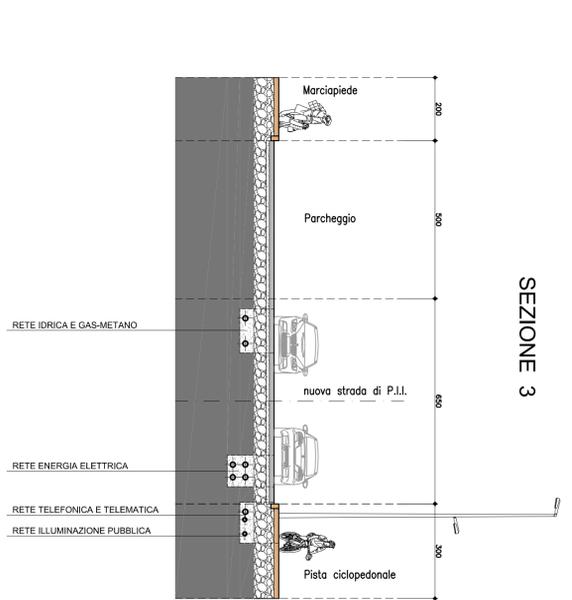


SEZIONE 3

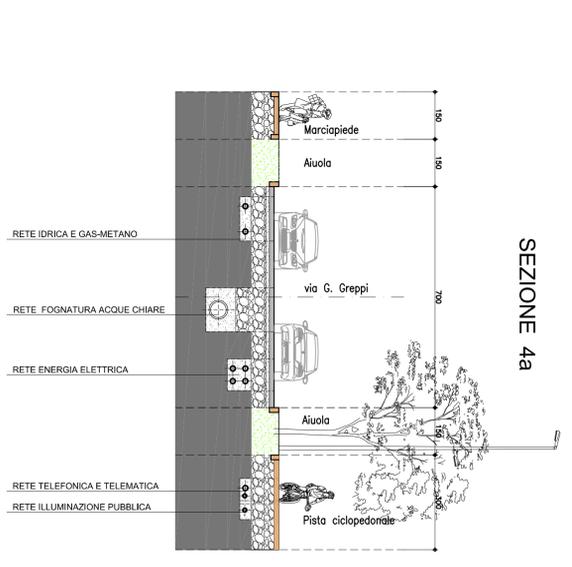


SEZIONE 4a

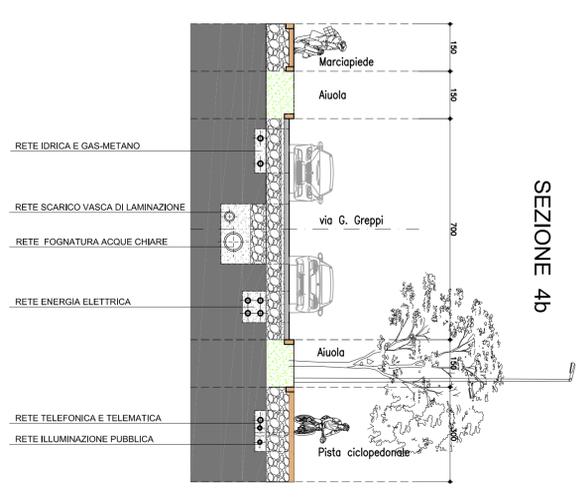


SEZIONE 4b

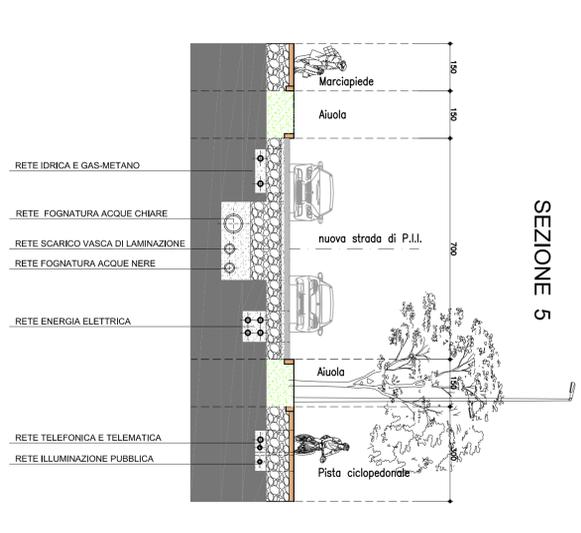


SEZIONE 5

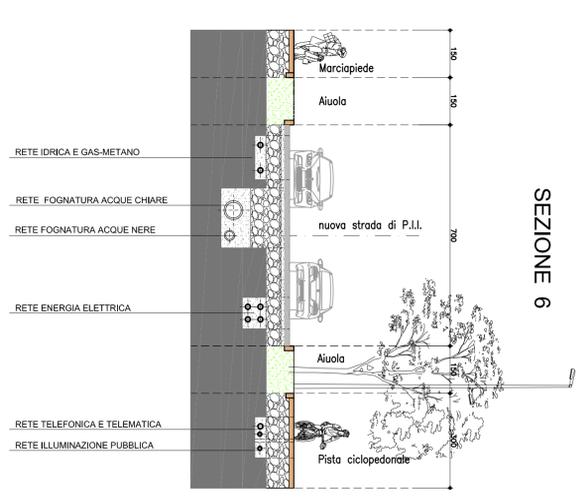

SEZIONE 6

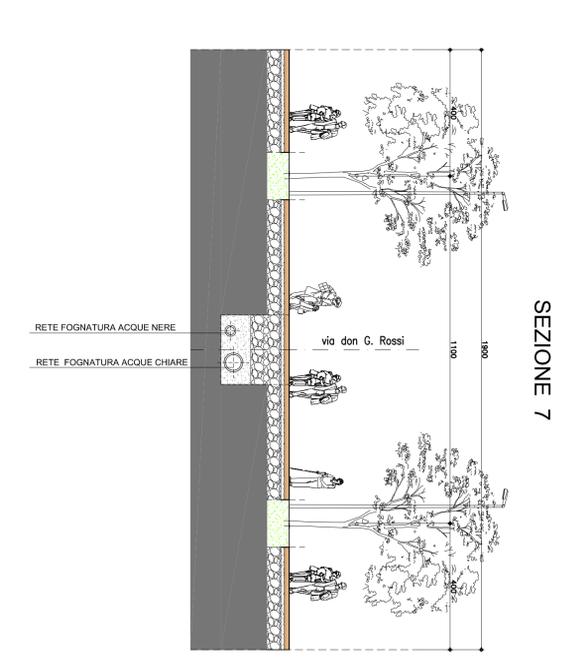

SEZIONE 7

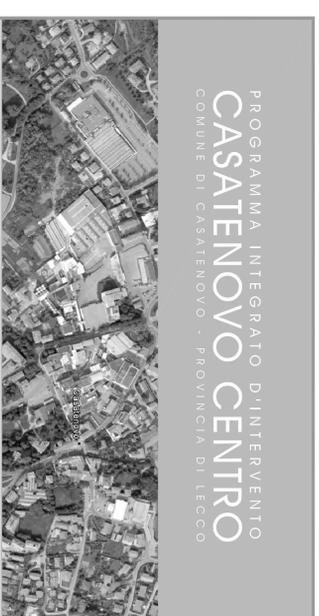

PROGRAMMA INTEGRATO D'INTERVENTO  
CASATENOVINO CENTRO  
COMUNE DI CASATENOVINO - PROVINCIA DI LEGGICO

OUT.2

ELABORATO  
OPERE DI URBANIZZAZIONE PRIMARIA  
SEZIONI TIPO

SCALA  
1:100

DATA  
DICEMBRE 2016

PROPRIETA'  
VISIADA S.P.A.

PROGETTISTI  
ARCH. GIUSEPPE CONINI - ARCH. ORIANO FABRIZIO DURANTE

