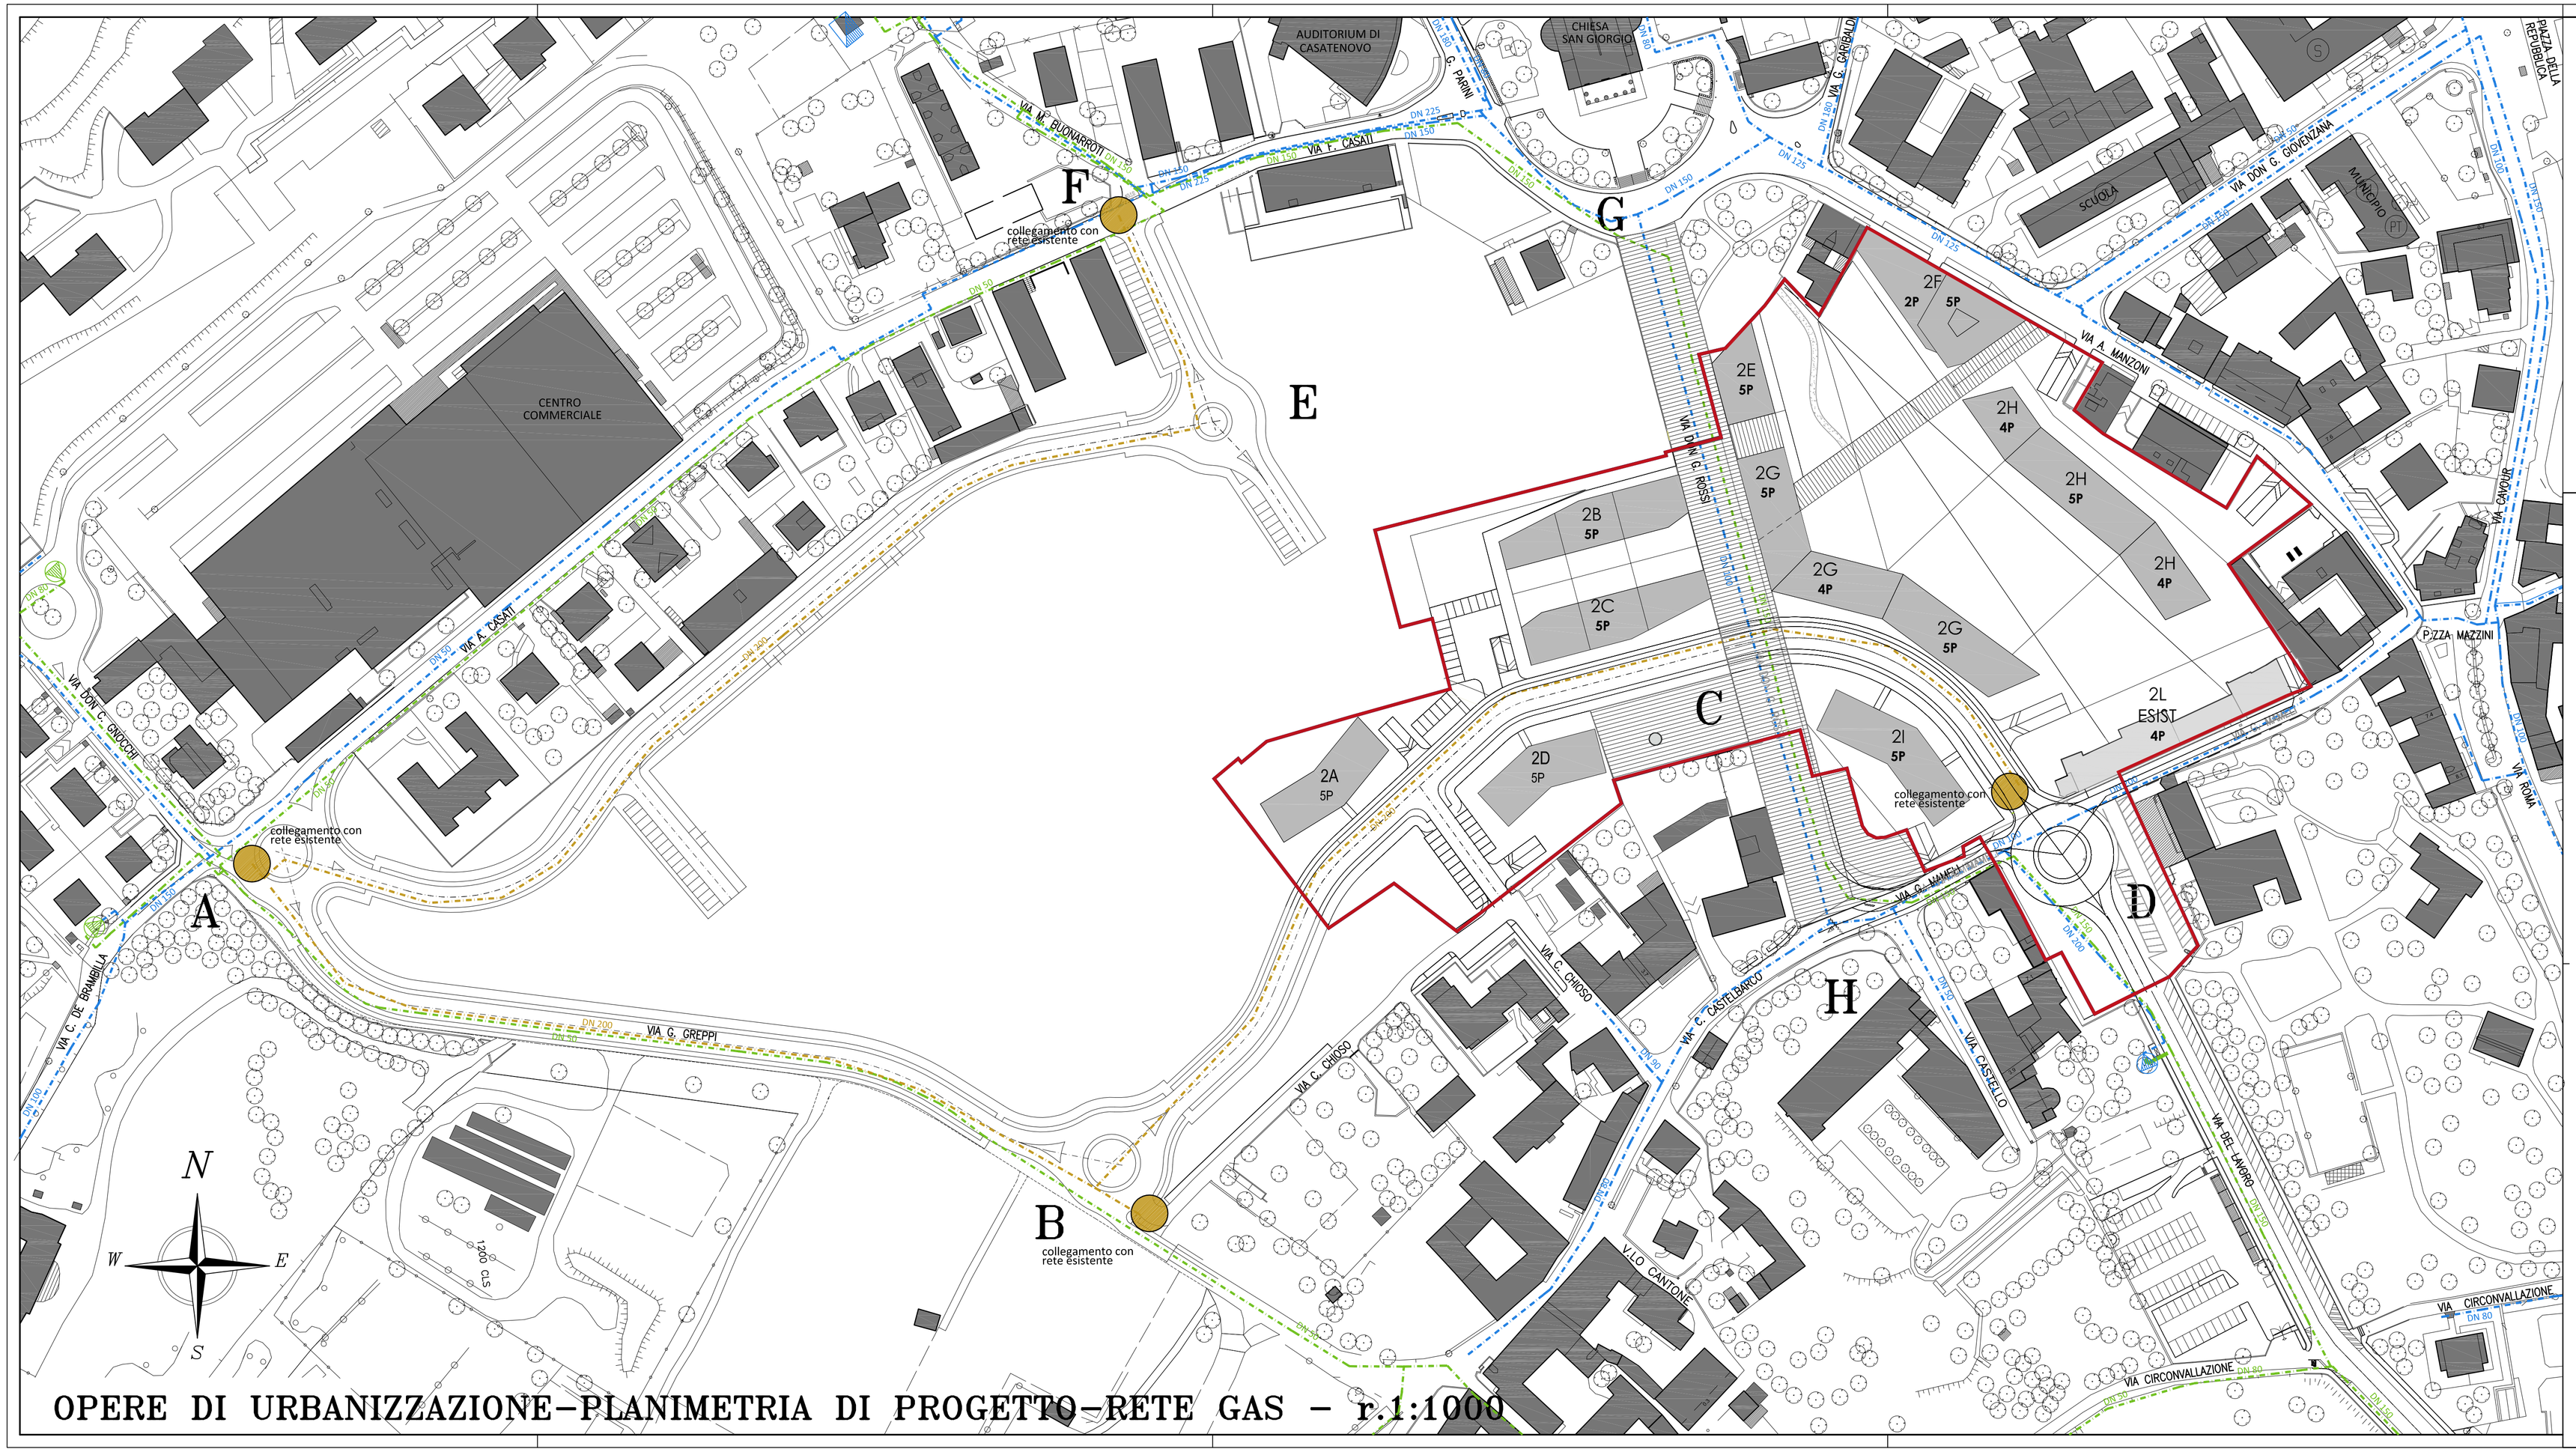

OPERE DI URBANIZZAZIONE–PLANIMETRIA DI PROGETTO–RETE GAS – r.1:1000

LEGENDA

- RETE GAS BASSA PRESSIONE BP ESISTENTE
- RETE GAS MEDIA PRESSIONE MPB ESISTENTE
- RETE GAS BASSA PRESSIONE BP IN PROGETTO–DN200
- GRUPPO RIDUZIONE FINALE ESISTENTE

PROGRAMMA INTEGRATO D'INTERVENTO

CASATENOVO CENTRO

COMUNE DI CASATENOVO - PROVINCIA DI LECCO

ELABORATO	OPERE DI URBANIZZAZIONE PLANIMETRIA DI PROGETTO RETE GAS OU6.2
SCALA	1:1.000
DATA	DICEMBRE 2016 - AGG. LUGLIO 2017
PROPRIETA'	VISMARA S.P.A.
PROGETTISTI	ARCH. GIUSEPPE CONTI - ARCH. ORIANO FABRIZIO DURANTE

CENTRO RICERCHE PIANI E PROGETTI
CONTI - DURANTE
STUDIO ASSOCIATO DEGLI ARCHITETTI
Giuseppe Conti - Oriano Fabrizio Durante
Via Confalonieri, 40-20053 muggiò MILANO
TEL 039.75 55 55 - FAX 039.75 65 55
E-MAIL pianieprogetti@virgilio.it
P.IVA e C.F. 02494120963

REALIZZAZIONE GRAFICA - CINZIA RUGGIERO