

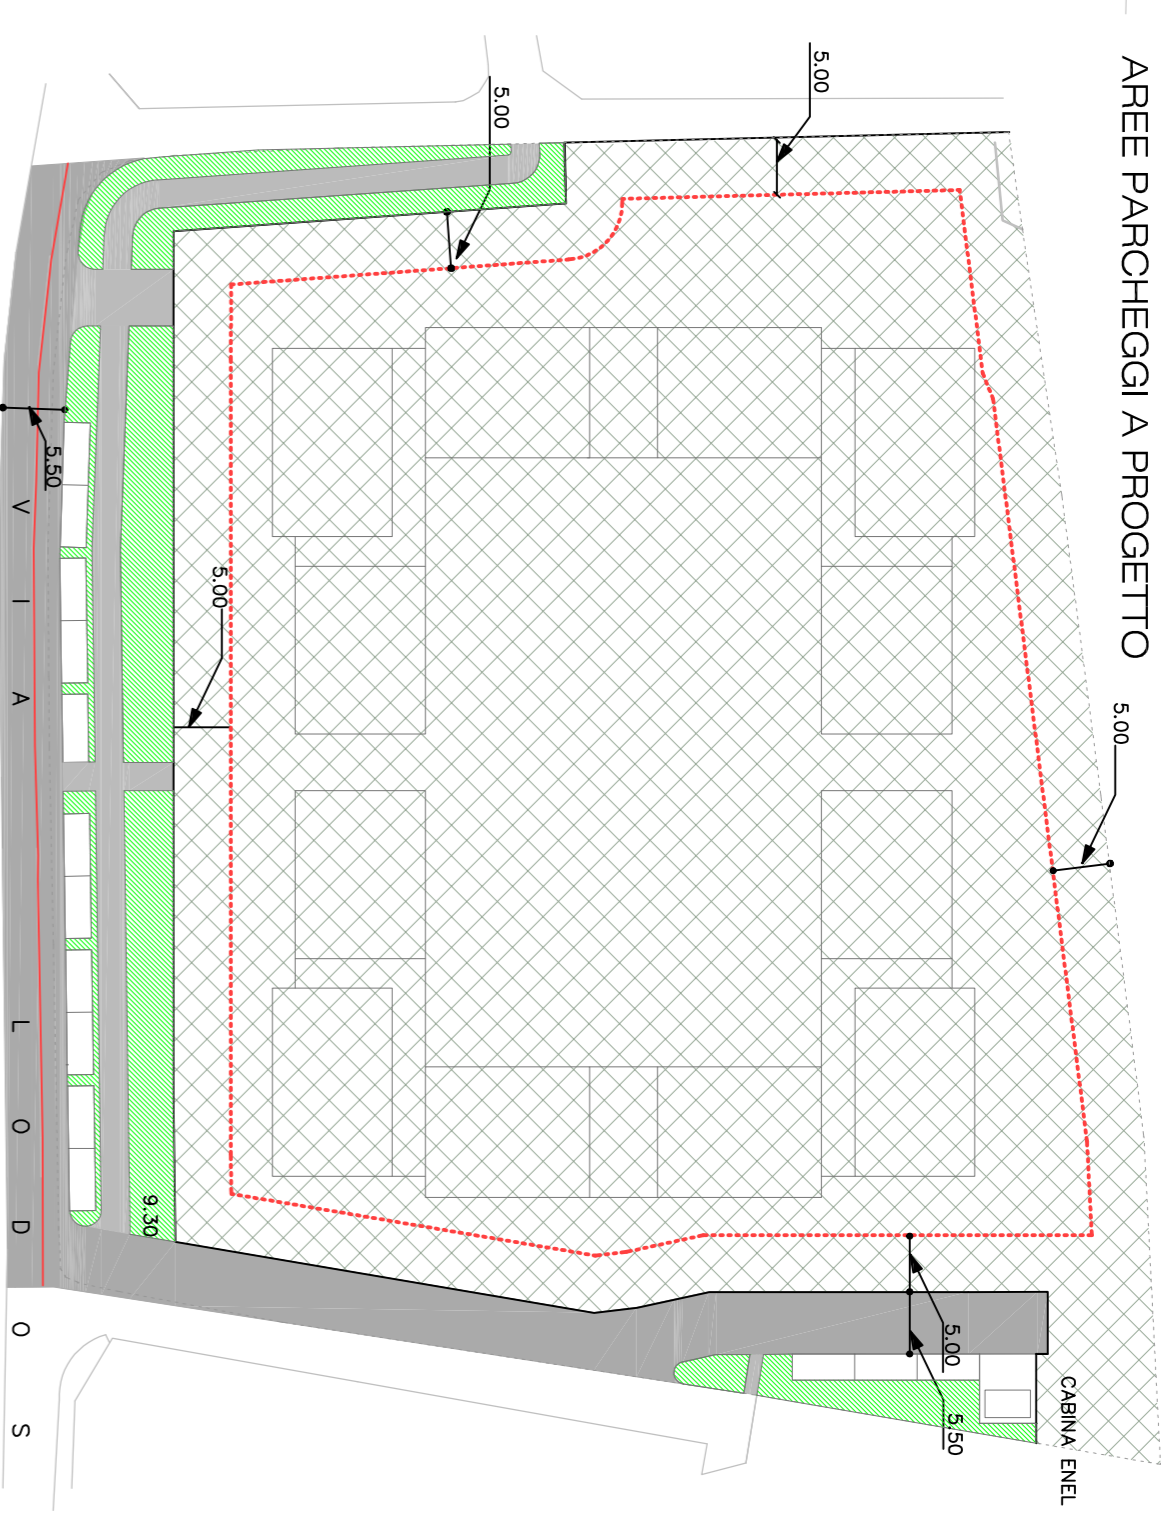


- LEGENDA**
- rete fognatura nera esistente tubo in PVC
 - rete fognatura nera di progetto tubo in PVC
 - rete acqua bianca di progetto tubo in PVC
 - rete fognatura bianca comunale
 - rete smaltimento acque meteoriche
 - punto di allaccio con la rete comunale di smaltimento delle acque meteoriche
 - tubazione di accumulo per invarianza idraulica
 - pozzetti di ispezione acque nere
 - cameretta con sifone tipo "Firenze" con chiusino in ghisa
 - pozzetti di raccolta acque piovane
 - pozzetti di ispezione acque bianche
 - pozzetti di accumulo acque bianche
 - cadijoia per la raccolta delle acque meteoriche

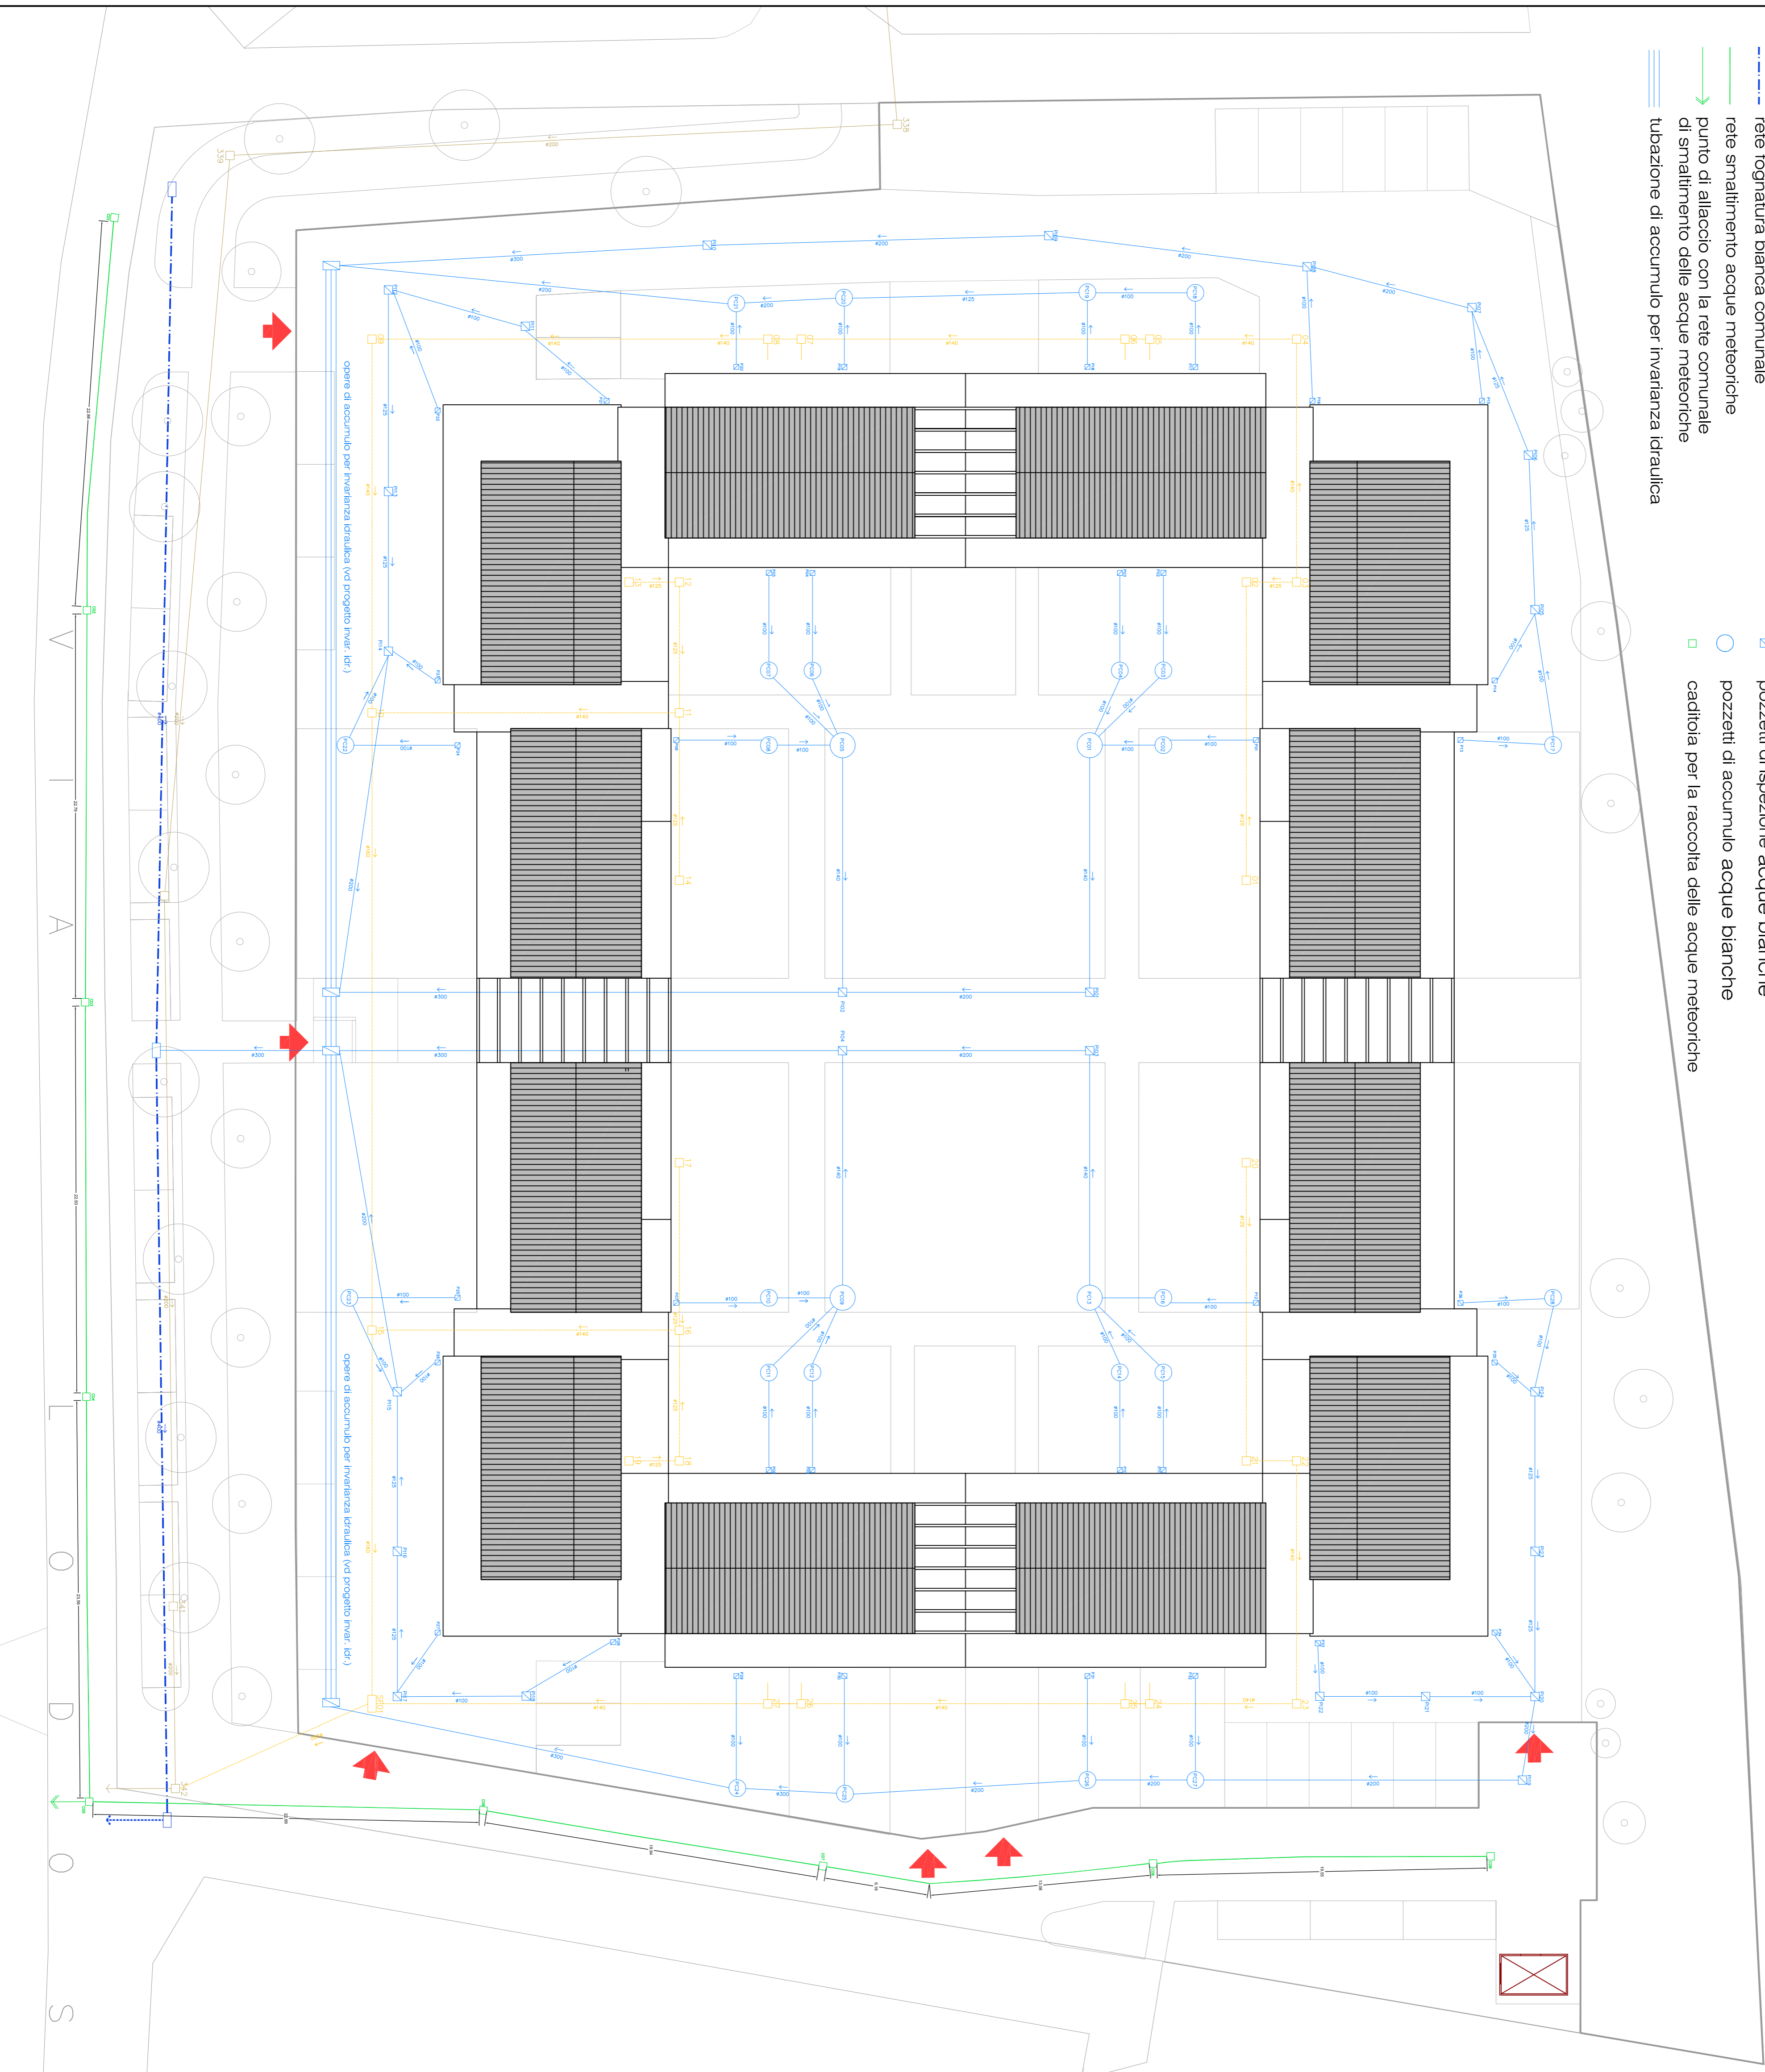

- LEGENDA**
- area di galleggiamento
 - aree a parcheggio in asfalto

AREE ASFALTATE A PROGETTO

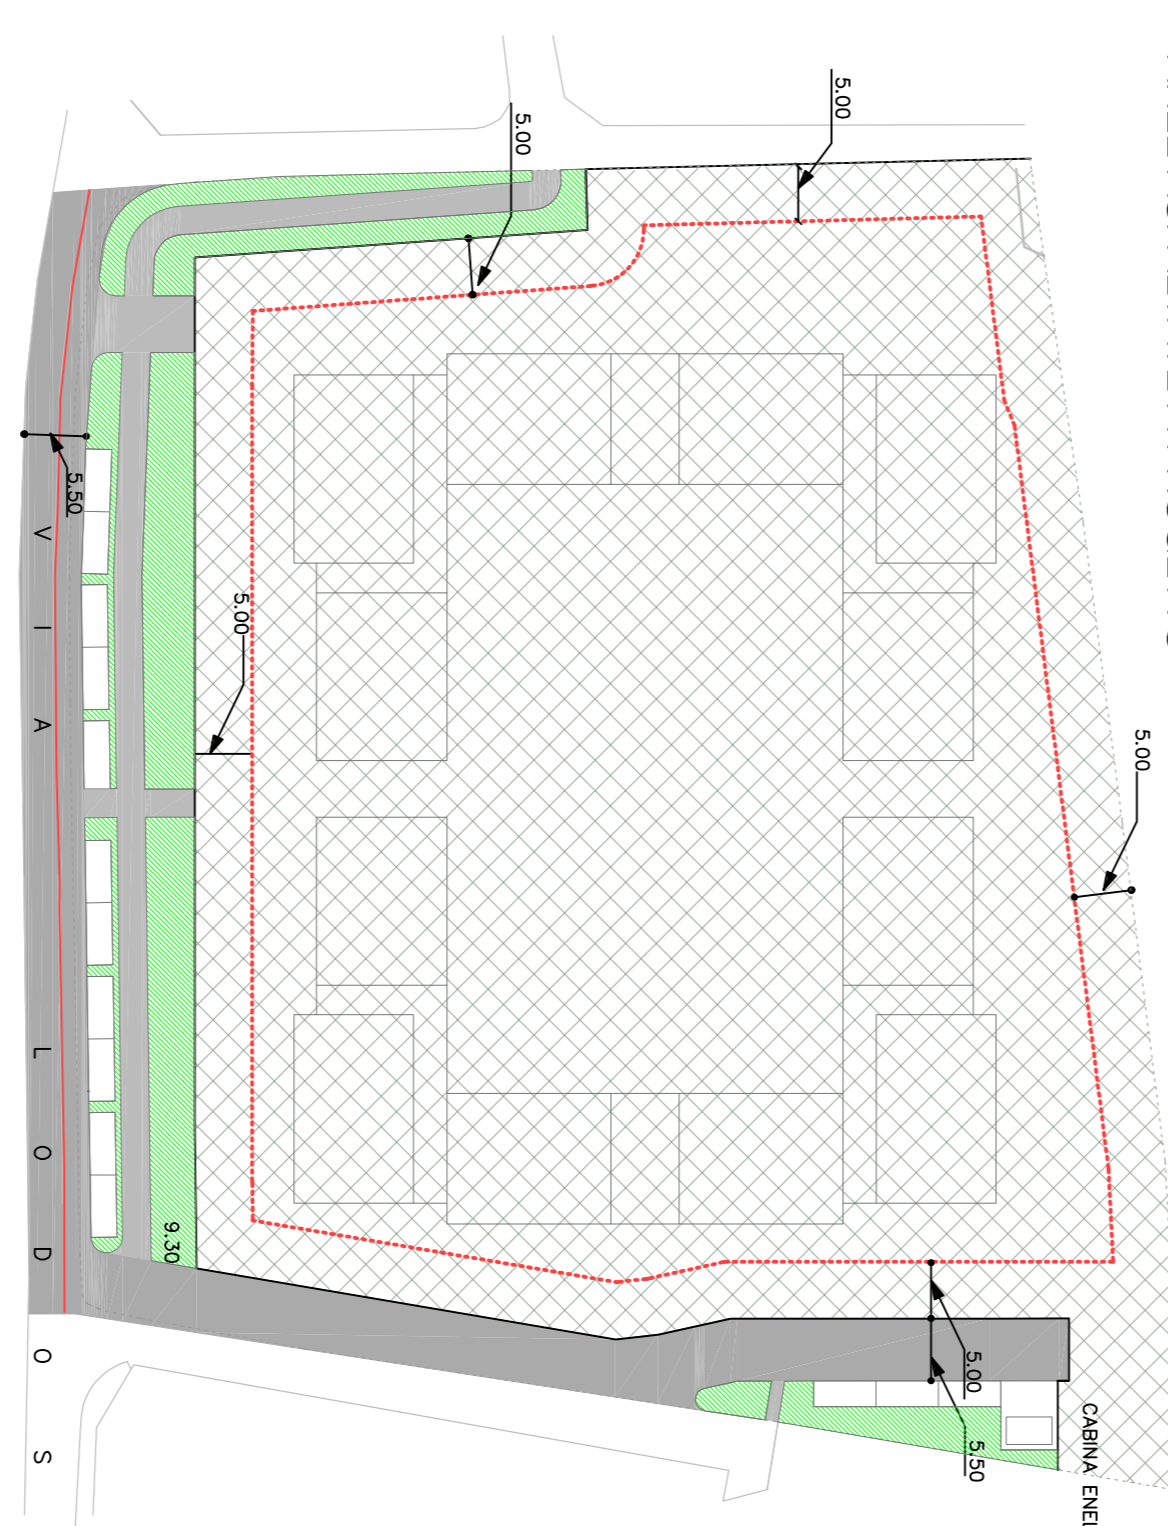

- LEGENDA**
- area di galleggiamento
 - aree per viabilità carrata in asfalto

STUDIO TECNICO DI ARCHITETTURA E URBANISTICA
 arch. Enrico Locatelli
 20852 Villanova ME - via Verdi, 14 - tel. 0393027235 - fax 0393027242
 e mail: info@studietu.eu

Ing. Arch. Emanuele Locatelli
 Studio Tecnico di Progettazione
 27109 Pavia - via Palestro n° 10
 tel. fax 0382.201317
 e mail: inge.locatelli@libero.it

PIANO ATTUATIVO ADT1 - IN VARIANTE AL PGT VIGENTE - CONFORME AL PGT ADOTTATO LOTTO A		scala ADT01	data 10
progettista SCHEMA RETE ACQUE NERE E ACQUE CHIARE	in progetto DOZIO VALERIA	scala 1:500	data MARZO 2019
progettista BRAMBILLA MARINA ROMANA	in progetto BRAMBILLA MARINA ROMANA	scala 1:500	data MARZO 2019
progettista BRAMBILLA MARINA ROMANA	in progetto BRAMBILLA MARINA ROMANA	scala 1:500	data MARZO 2019