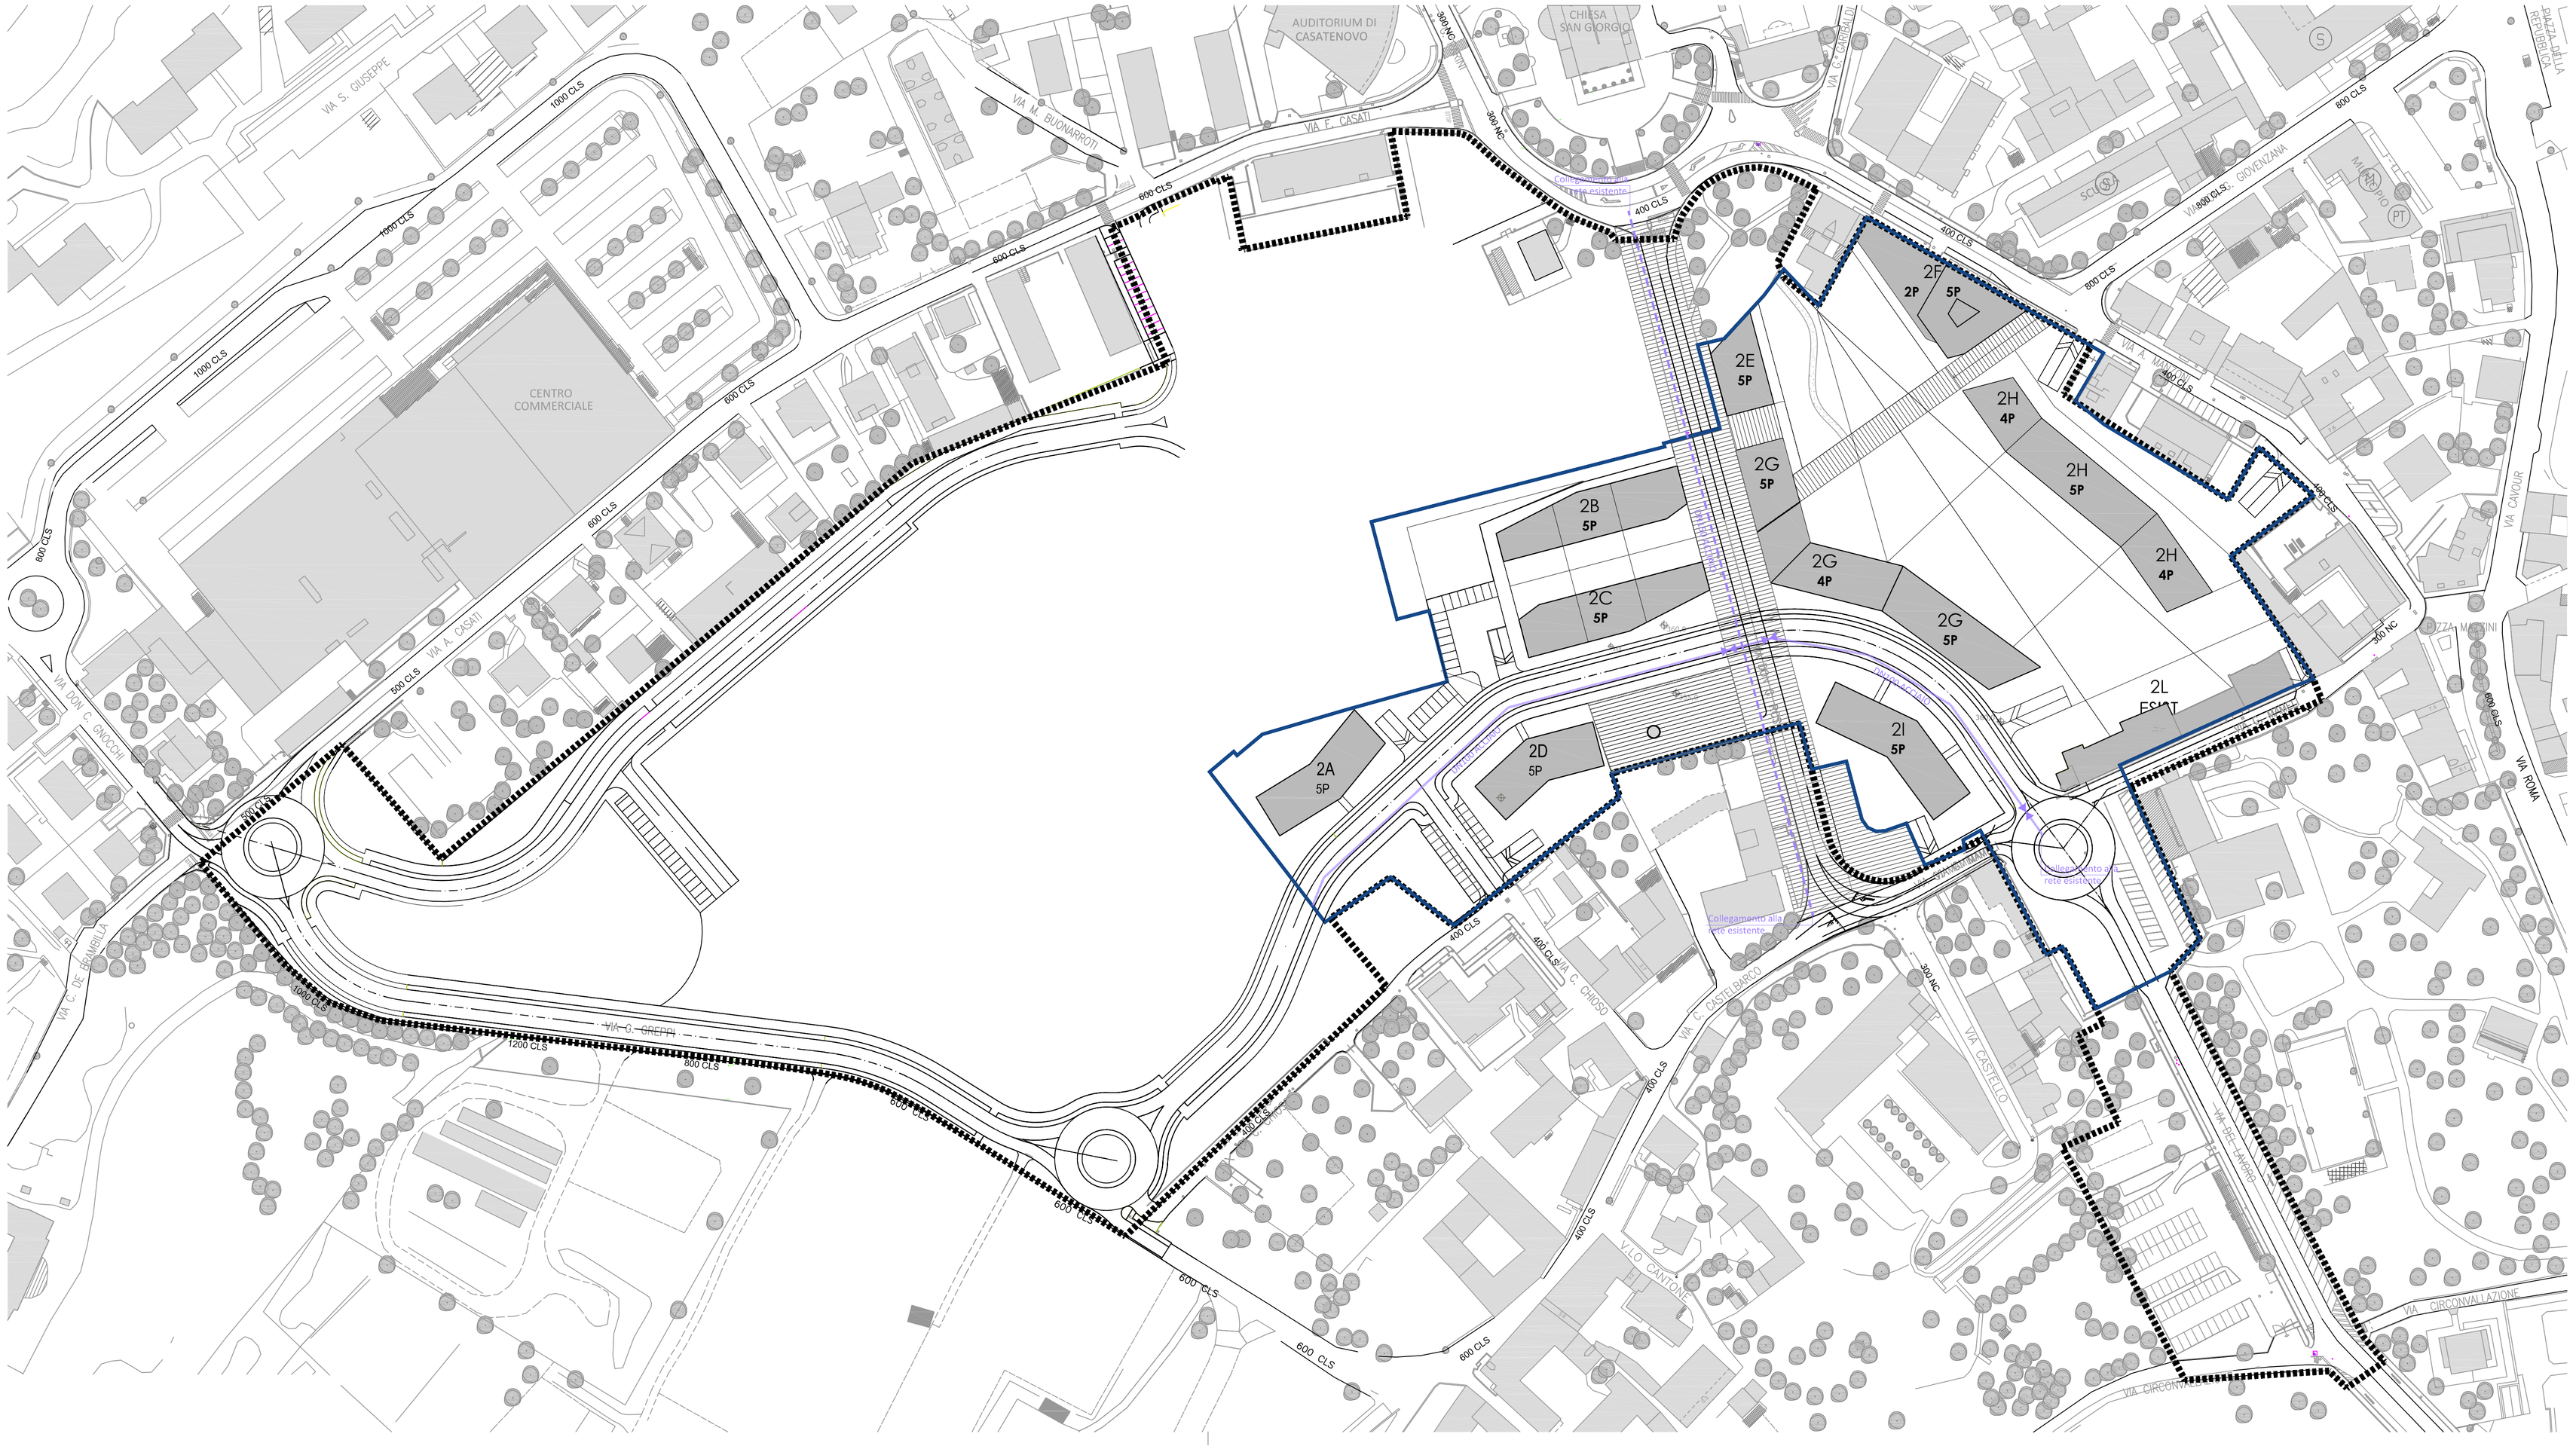

LEGENDA

PERIMETRO DEL COMPARTO DI RIQUALIFICAZIONE AREA EX-VISMARA

PERIMETRO P.I.I. PROPRIETA' VISMARA S.P.A.

LEGENDA

OPERE IN PROGETTO

	Rete acquedotto in progetto
DN 50 mm ACC.	Materiale e diametro condotte
	Saracinesca
	Interventi comunali sulla rete esistente

PROGRAMMA INTEGRATO D'INTERVENTO

CASATENOVO CENTRO

COMUNE DI CASATENOVO - PROVINCIA DI LECCO

ELABORATO: OPERE DI URBANIZZAZIONE
PLANIMETRIA DI PROGETTO
RETE IDRICA

OU4.5

SCALA: 1:1.000

DATA: DICEMBRE 2016 - AGG. LUGLIO 2017

PROPRIETA': VISMARA S.P.A.

PROGETTISTI: DOTT. ING. SERGIO BAVAGNOLI

Collaboratori: DOTT. ING. PAMELA GERVASONI
Grafica: GEOM. FEDERICO TRIANNI

BMB INGEGNERIA S.R.L.

Sede Legale: Via Sondrio, 55 - 20835 Muggiò (MB)
Tel. +39 039 2785540 - Fax +39 039 792684
studio@bmbingegneria.net
www.bmbingegneria.net

Codice Fiscale 04780760965
Partita IVA 04780760965
R.E.A. MB 1886967
Iscritz. C.C.I.A.A. n° 04780760965