



SEZIONE 1

- RETE ILLUMINAZIONE PUBBLICA
- RETE TELEFONICA E TELEMATICA
- RETE ENERGIA ELETTRICA
- RETE FOGNATURA ACQUE NERE
- RETE FOGNATURA ACQUE CHIARE
- RETE IDRICA E GAS/METANO

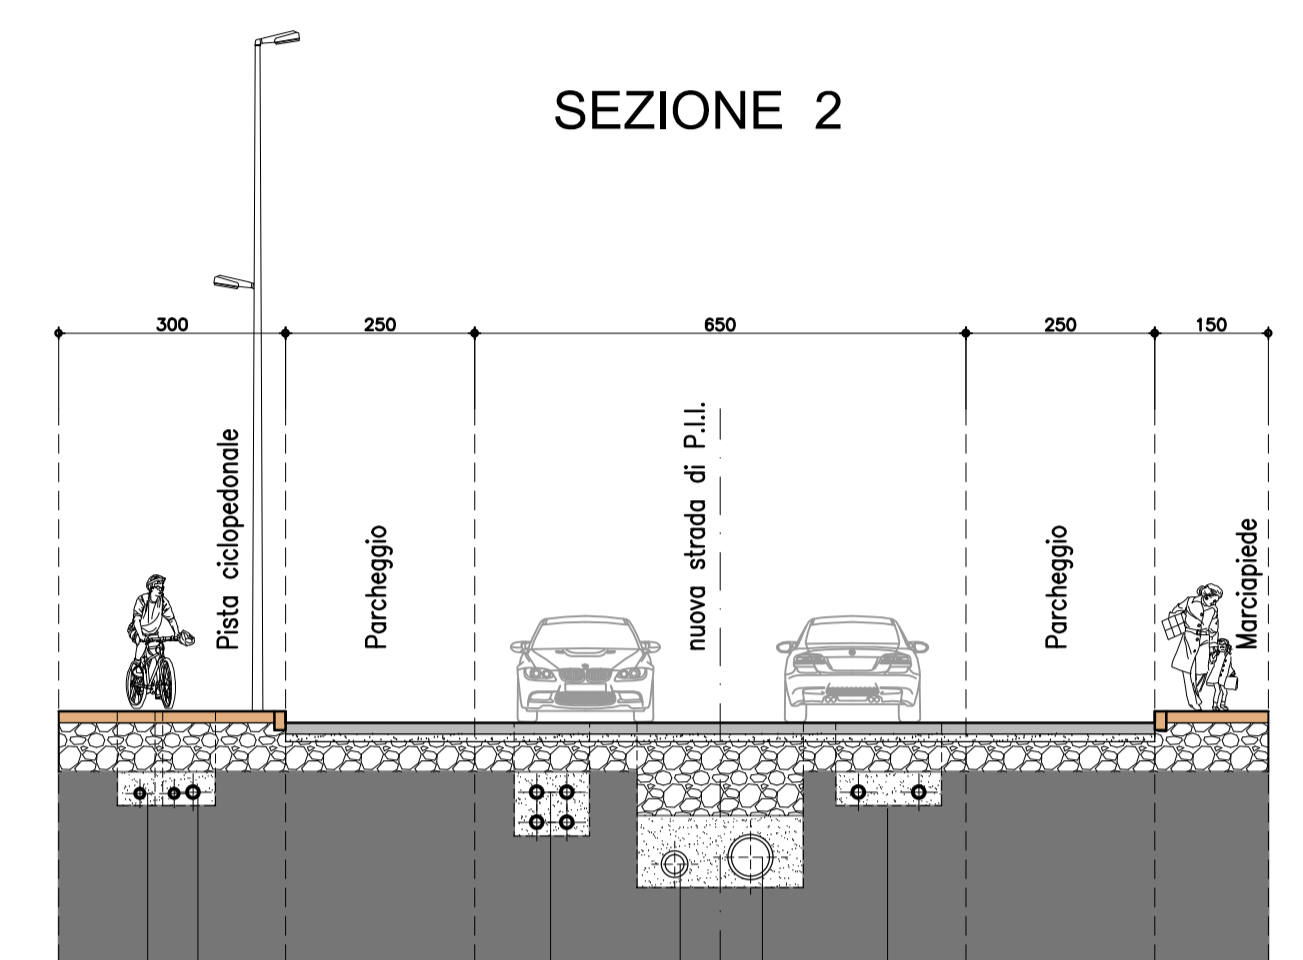


SEZIONE 2

- RETE ILLUMINAZIONE PUBBLICA
- RETE TELEFONICA E TELEMATICA
- RETE ENERGIA ELETTRICA
- RETE FOGNATURA ACQUE NERE
- RETE FOGNATURA ACQUE CHIARE
- RETE IDRICA E GAS/METANO

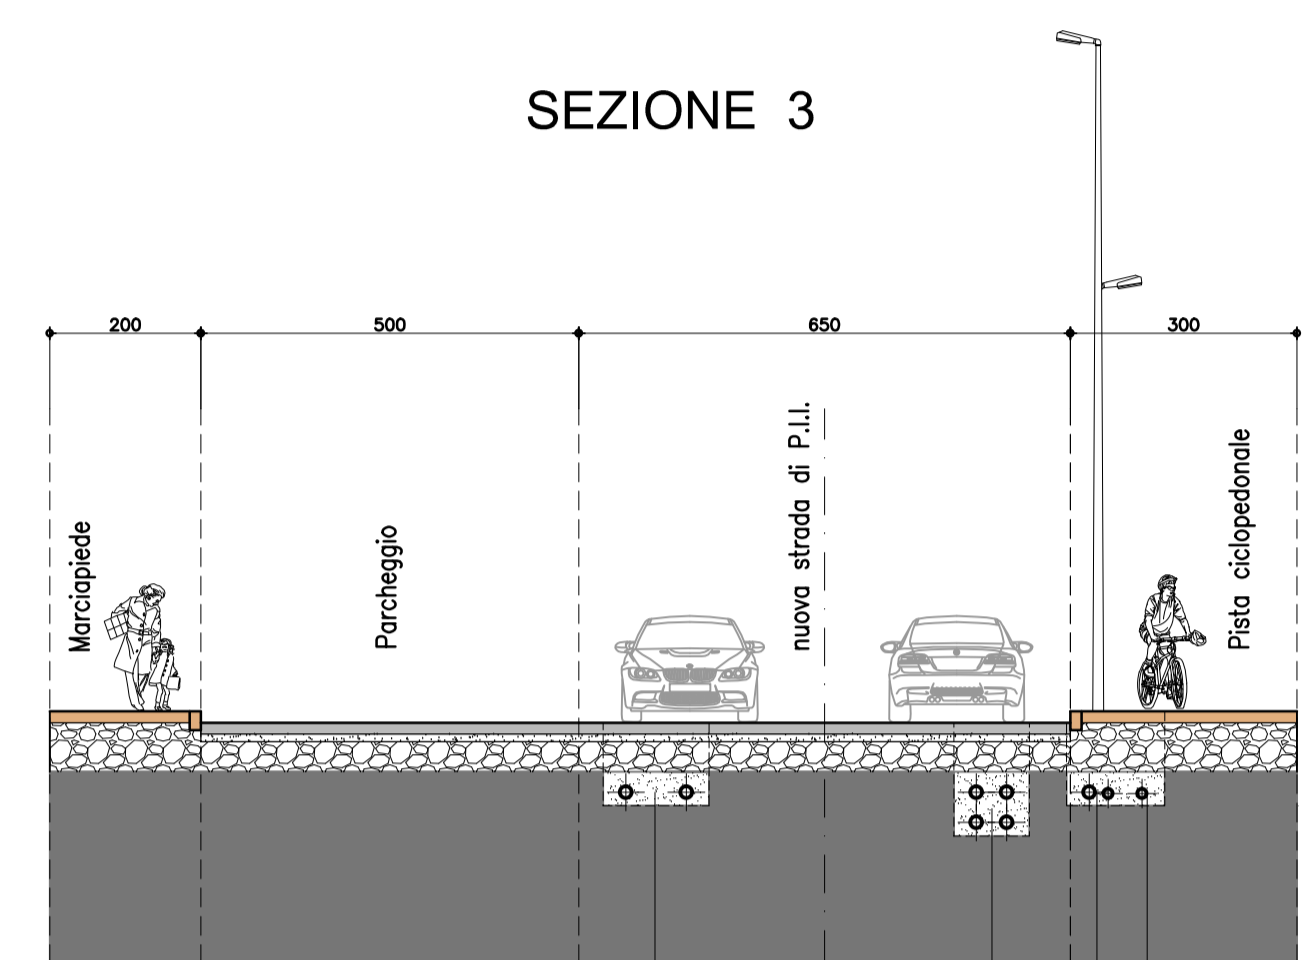


SEZIONE 3

- RETE IDRICA E GAS/METANO
- RETE ENERGIA ELETTRICA
- RETE TELEFONICA E TELEMATICA
- RETE ILLUMINAZIONE PUBBLICA

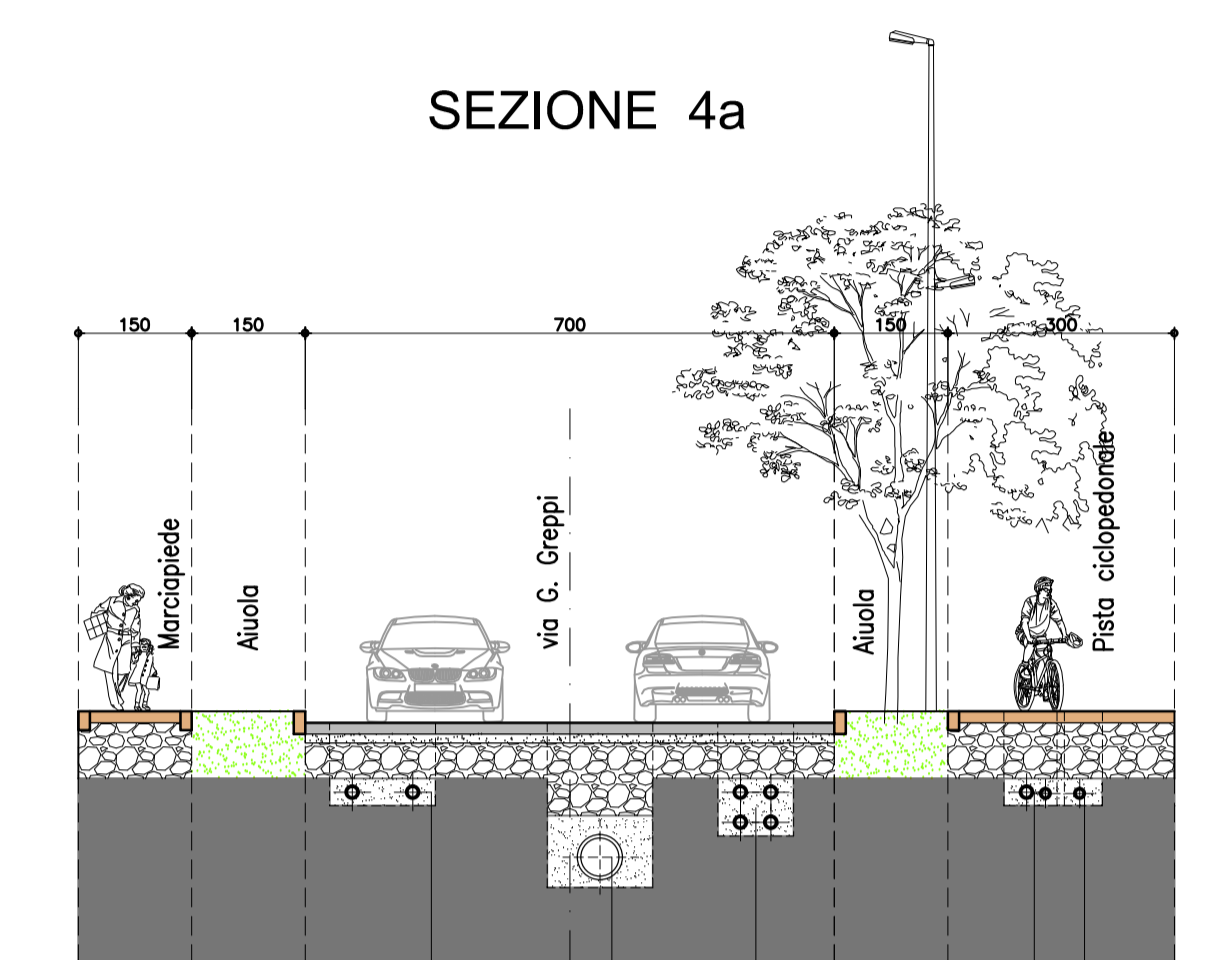


SEZIONE 4a

- RETE IDRICA E GAS/METANO
- RETE FOGNATURA ACQUE CHIARE
- RETE ENERGIA ELETTRICA
- RETE TELEFONICA E TELEMATICA
- RETE ILLUMINAZIONE PUBBLICA

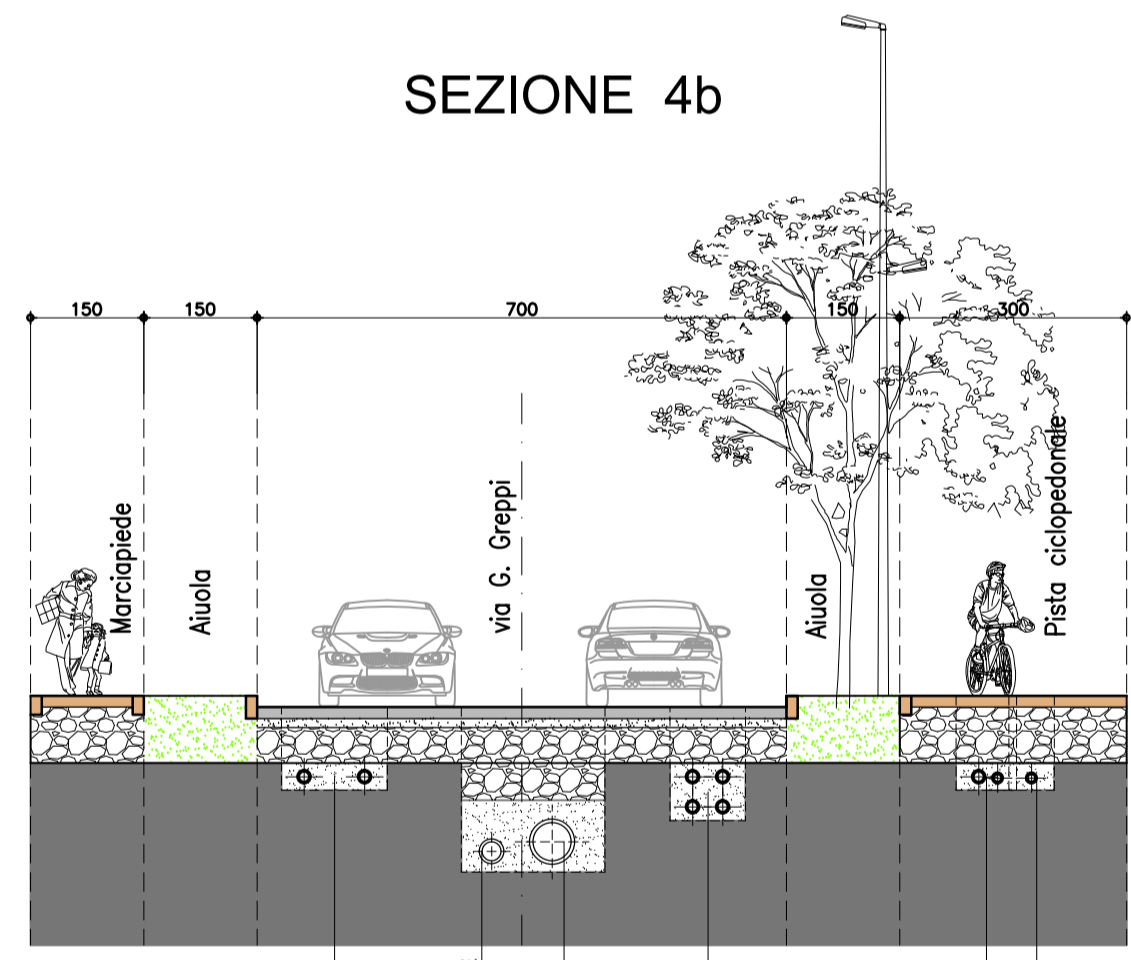


SEZIONE 4b

- RETE IDRICA E GAS/METANO
- RETE SCARICO VASCA DI LAMINAZIONE
- RETE FOGNATURA ACQUE CHIARE
- RETE ENERGIA ELETTRICA
- RETE TELEFONICA E TELEMATICA
- RETE ILLUMINAZIONE PUBBLICA

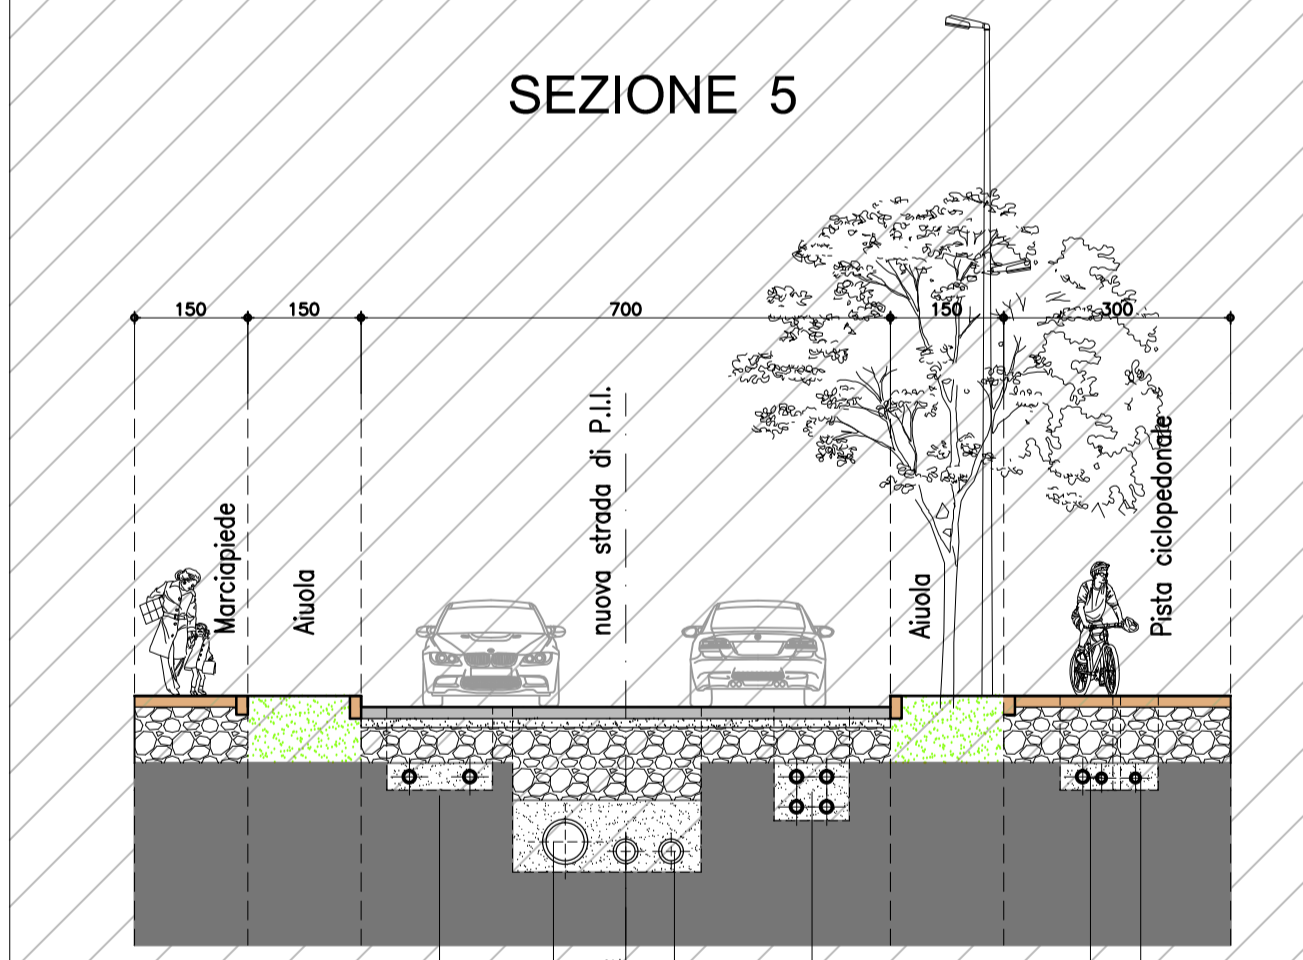


SEZIONE 5

- RETE IDRICA E GAS/METANO
- RETE FOGNATURA ACQUE CHIARE
- RETE SCARICO VASCA DI LAMINAZIONE
- RETE FOGNATURA ACQUE NERE
- RETE ENERGIA ELETTRICA
- RETE TELEFONICA E TELEMATICA
- RETE ILLUMINAZIONE PUBBLICA

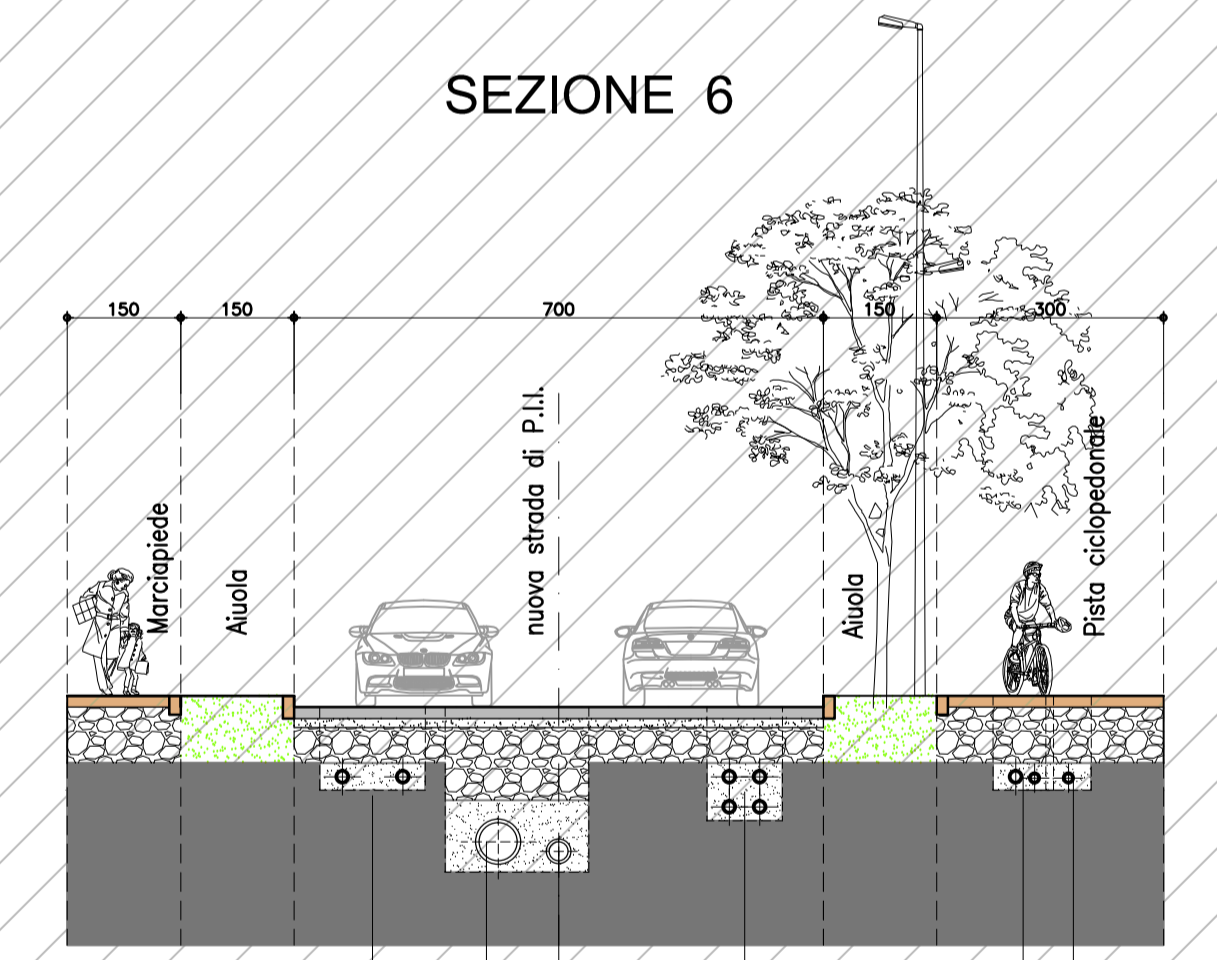

SEZIONE 6

- RETE IDRICA E GAS/METANO
- RETE FOGNATURA ACQUE CHIARE
- RETE FOGNATURA ACQUE NERE
- RETE ENERGIA ELETTRICA
- RETE TELEFONICA E TELEMATICA
- RETE ILLUMINAZIONE PUBBLICA

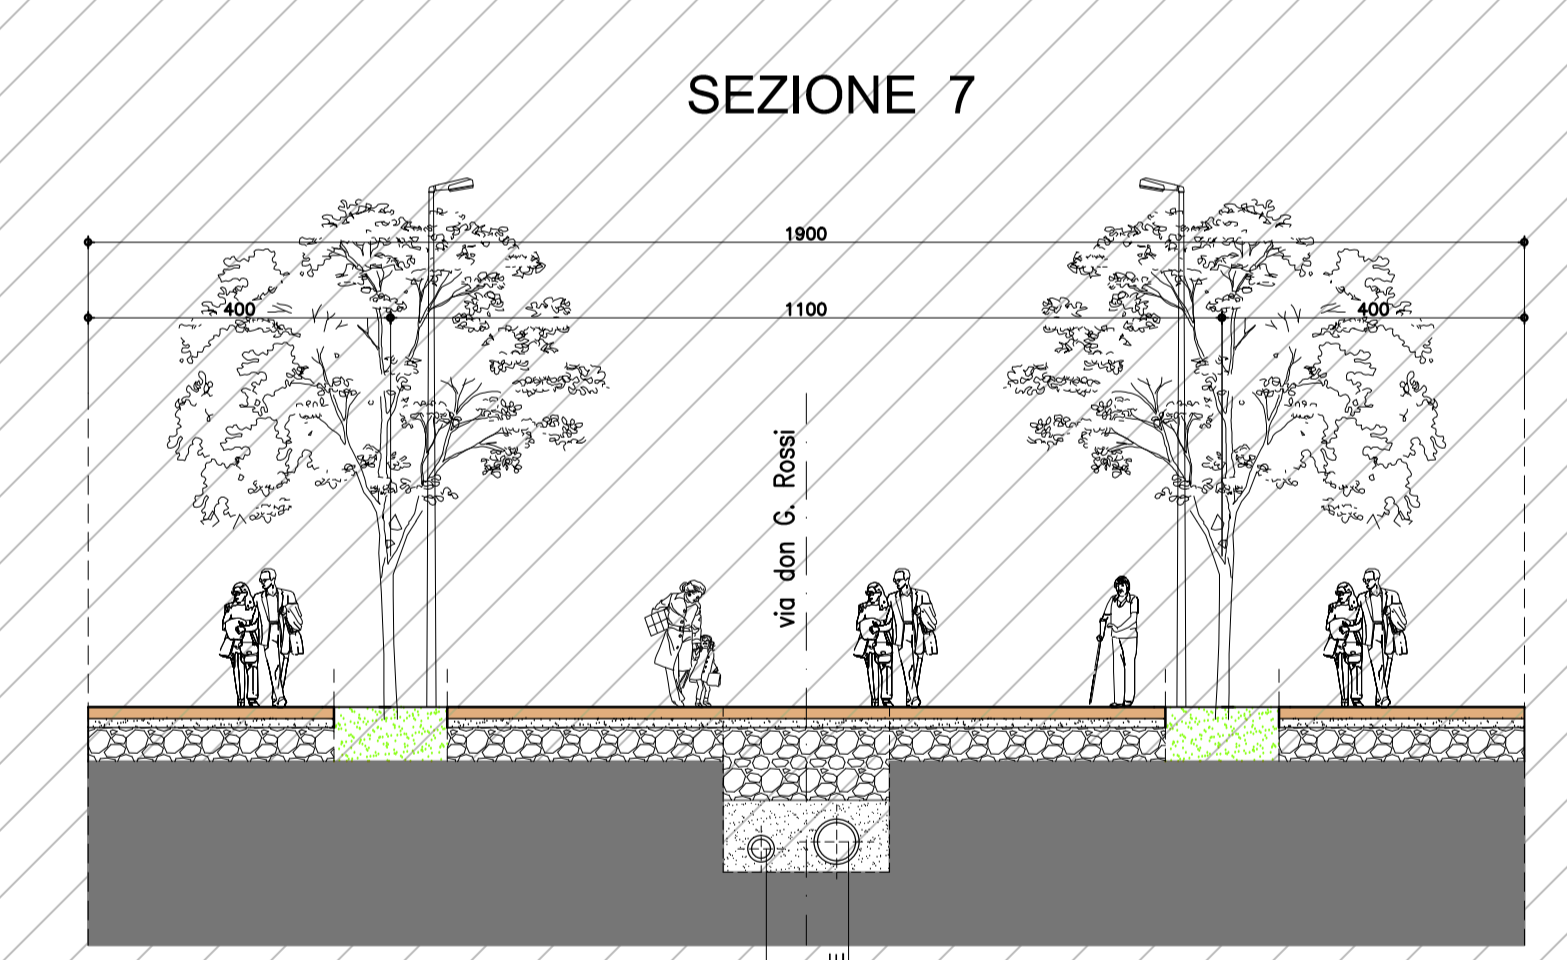


SEZIONE 7

- RETE FOGNATURA ACQUE NERE
- RETE FOGNATURA ACQUE CHIARE

SEZIONI DI INTERESSE DEI SUB-COMPARTI 2 e 3

COMUNE DI CASATENOVO  
 PROVINCIA DI LECCO

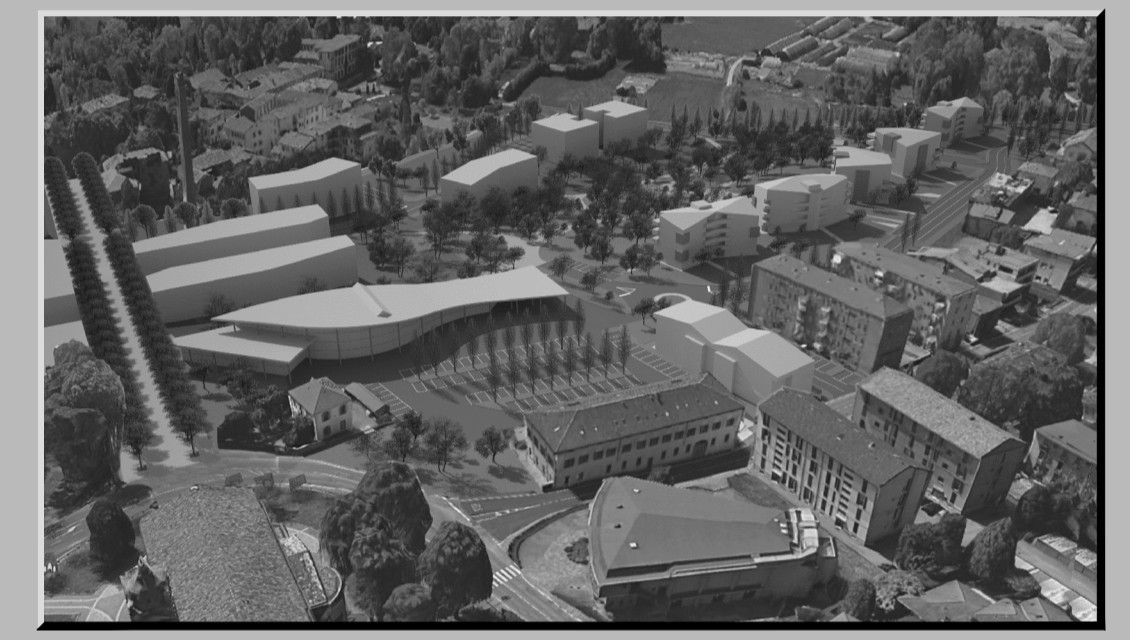

PROGRAMMA INTEGRATO DI INTERVENTO  
 P.I.I. CASATENOVO CENTRO  
 SUB-COMPARTO 1  
 proprietà soc. IMMOBILIARE CASATENOVO s.r.l.

IL COMMITTENTE \_\_\_\_\_

I PROGETTISTI  
 arch. giuseppe raineri vimercati    arch. raffaello maria farina    geom. bruno morganti

L

studio ingegneria lambro

20847 ALBIATE (MB) - Via G. Vico "40"  
 Tel. 036232456/7 - Fax 0362330391  
 23831 BAVZANO (LC) - Via A. Ferrari 5  
 Tel. 0399210697 - Fax 039956072

TAVOLA:  
**OPERE DI URBANIZZAZIONE  
 SEZIONI**

19

NUM. DISSEGNO 3811	NUM. PRATICA 01 DI 16	DISSEGNAZIONE P.L. S.	SCALA 1:100	DATA 01-12-2016	AGG. 30-06-2017	AGG.
-----------------------	--------------------------	--------------------------	----------------	--------------------	--------------------	------

Il presente disegno è proprietà esclusiva dello STUDIO INGEGNERIA LAMBRO "e" è vietata la riproduzione e la ristampa senza autorizzazione.