LEGENDA

- rete Telecom interrata (allo stato dei luoghi rete distribuzione aerea)
- pali in legno esistenti da demolire (compresa fondazione)
- pali in legno esistenti da mantenere
- pozzetti di risalita linea Telecom (nuovi)
- pozzetti di ispezione linea Telecom (nuovi)
- rete elettrica interrata (allo stato dei luoghi rete distribuzione aerea)
- pali in calcestruzzo esistenti da demolire (compresa fondazione)
- pali in calcestruzzo esistenti da mantenere
- pozzetti di risalita rete elettrica (nuovi)
- pozzetti di ispezione rete elettrica (nuovi)
- rete di illuminazione pubblica ENEL da interrare sotto il marciapiede
- pozzetti di ispezione dim. 30x30
- Palo della luce di nuova installazione
- Cabina di trasformazione ENEL
- rete di adduzione acqua idrico sanitaria esistente
- rete di adduzione acqua idrico sanitaria di progetto
- pozzetto di derivazione acqua idrico sanitaria
- pozzetto di arrivo interno al lotto
- pozzetti di ispezione predisposizione colonnine di ricarica
- parcheggio con predisposizione colonnine di ricarica

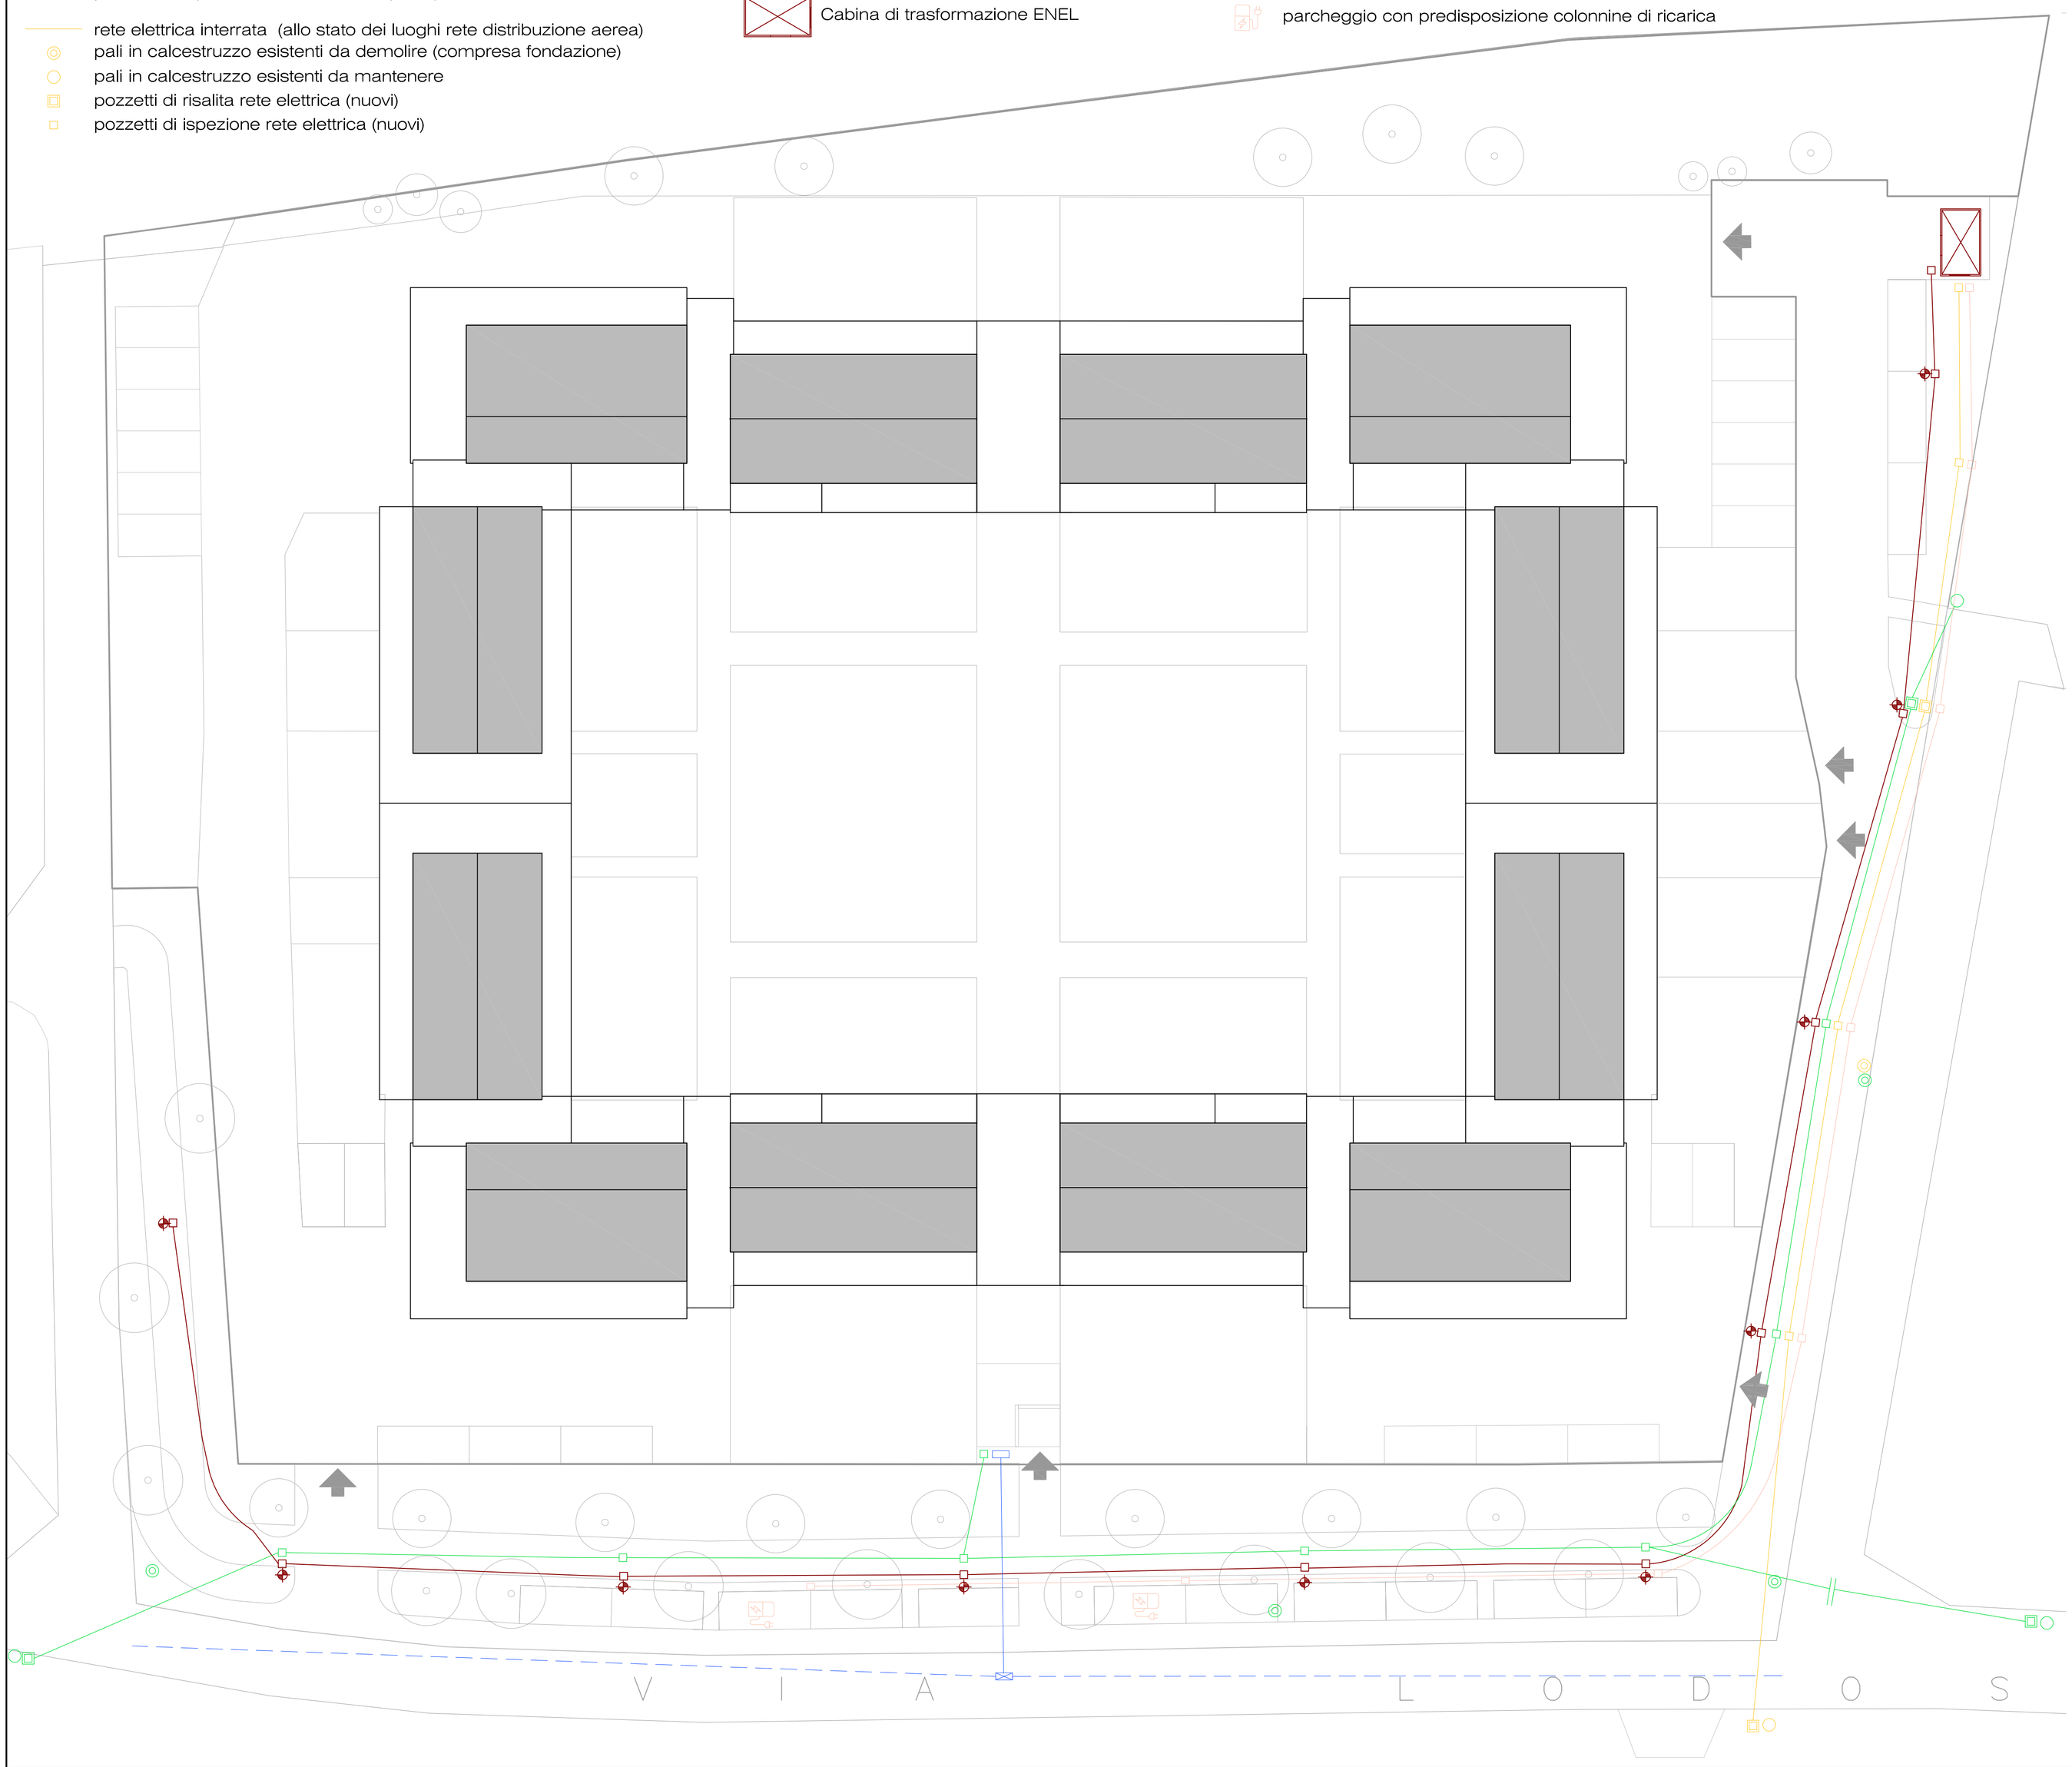

AREE VERDI A PROGETTO

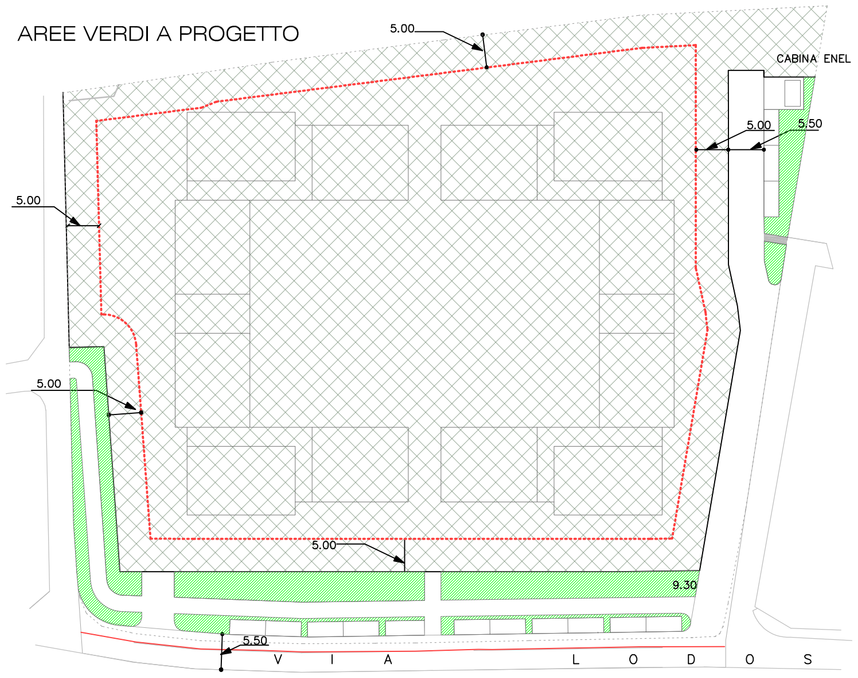

LEGENDA

- area di galleggiamento
- aree a verde

AREE MARCIAPIEDI A PROGETTO

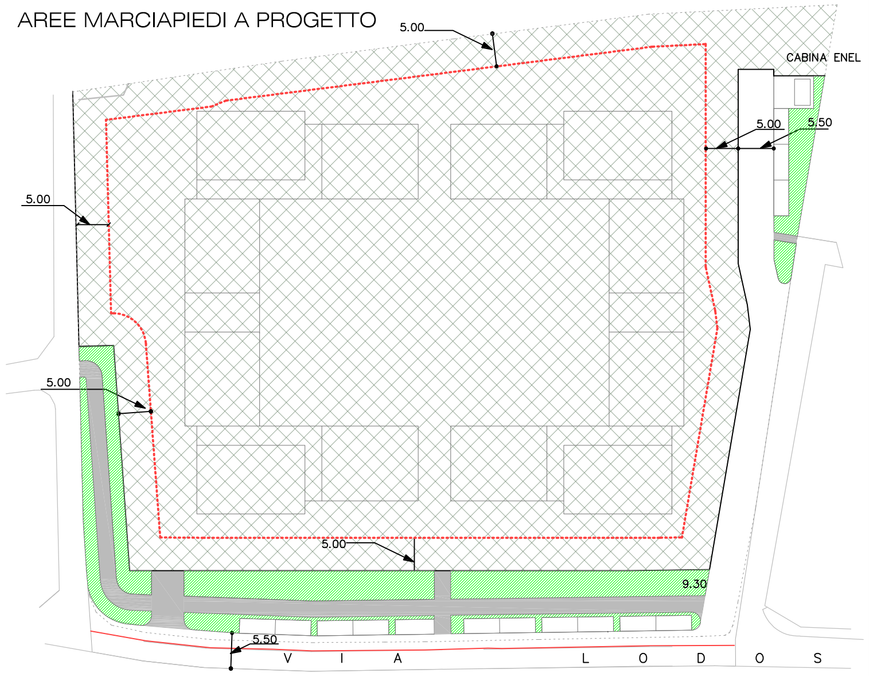

LEGENDA

- area di galleggiamento
- aree per marciapiedi in autobloccante

STUDIO TAU

STUDIO TECNICO DI ARCHITETTURA E URBANISTICA

arch. Enrico Cambiaghi arch. Laura Viscardi
20852 Villasanta MB - via Verdi, 14 - tel 039302735 - fax 039302742
e mail: info@studiotau.eu

Ing. Arch. Emanuele Locatelli
Studio Tecnico di Progettazione
27100 Pavia - via Palestro n° 10
tel - fax 0382.301517
e mail: inge.locatelli@libero.it

oggetto

PIANO ATTUATIVO AdT1
- IN VARIANTE AL PGT VIGENTE - CONFORME AL PGT ADOTTATO

LOTTO A

prog. n° **AdT01**

tav. n° **09**

descrizione

SCHEMA RETE ELETTRICA - ILLUMINAZIONE PUBBLICA - RETE IDRICA

scala: varie
data: marzo 2019
comune di: CASATENOVO

agg 10/2019
agg 10/2021
agg 11/2022
agg 05/2023
agg 07/2023
agg 10/2023

il progettista

la proprietà

DOZIO VALERIA

BRAMBILLA MARINA ROMANA

BONACINA don ANTONIO parroco protempore
Parrocchia S. Mauro di Campofiorenzo

BRAMBILLA ENRICO MARCO

© I diritti d'autore sono tutelati a norma di legge