MARCIAPIEDE - SEZIONE TIPO

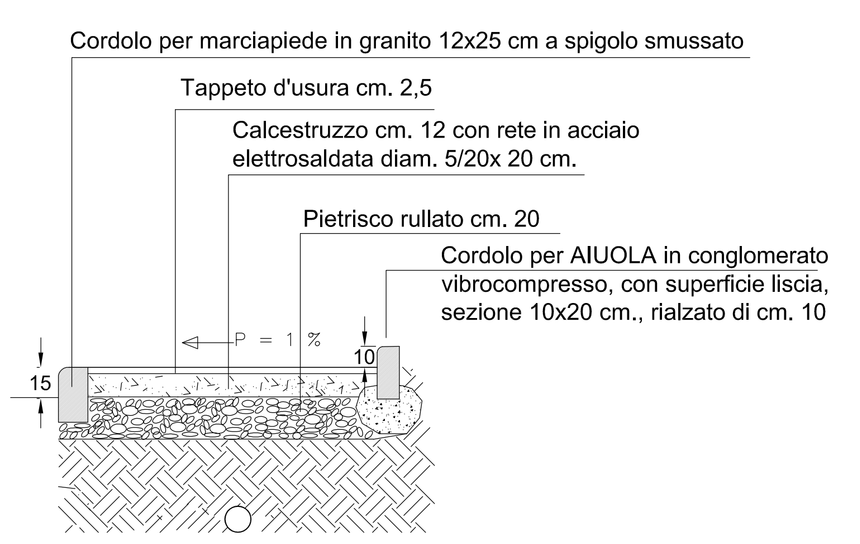

SCIVOLO PER RACCORDO MARCIAPIEDE - scala 1:50

SEZIONE LONGITUDINALE

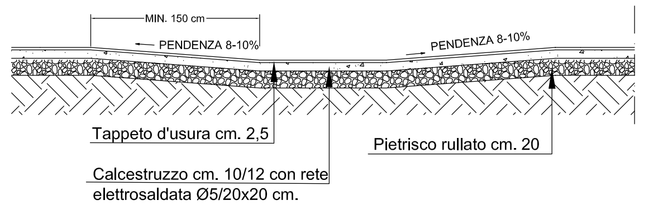

IN CASO DI MANCANZA DI MASSETTO ESISTENTE E' PREVISTO IL RIFACIMENTO DEL SOTTOFONDO DEI MARCIAPEIDI CON MASSETTO IN CLS IN SPESSORE 10 CM RINFORZATO CON RETE ELETTROSALDATA.

PER IL TRATTO DI NUOVO MARCIAPIEDE E' PREVISTO UN MASSETTO IN CLS IN SPESSORE 12 CM RINFORZATO CON RETE ELETTROSALDATA.

RIPRISTINO BANCHINA STRADALE PER SOSTITUZIONE CORDOLI scala 1:20

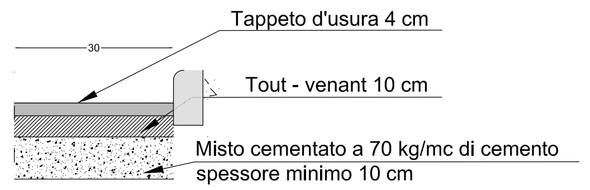

FONDAZIONE CARREGGIATA STRADALE scala 1:20

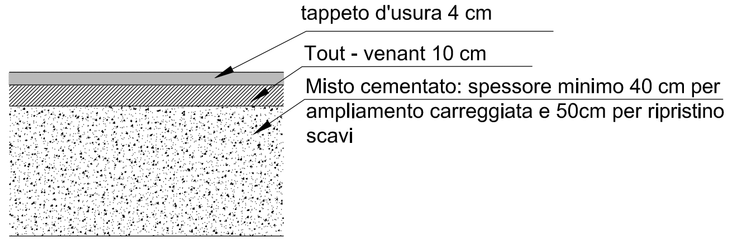

CANCELLATA ESISTENTE

MURETTO E CANCELLATA RECINZIONE PROPR. PRIVATA

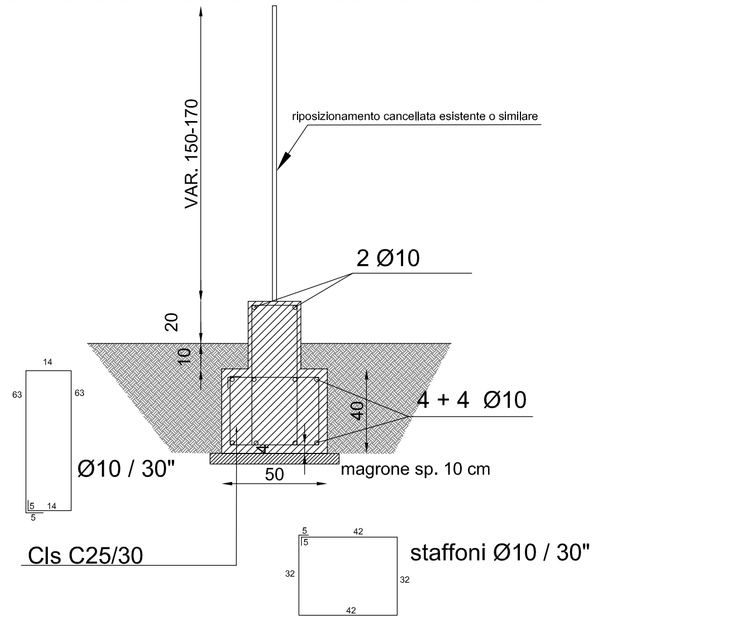

POZZETTO E CADITOIA STRADALE - scala 1:20

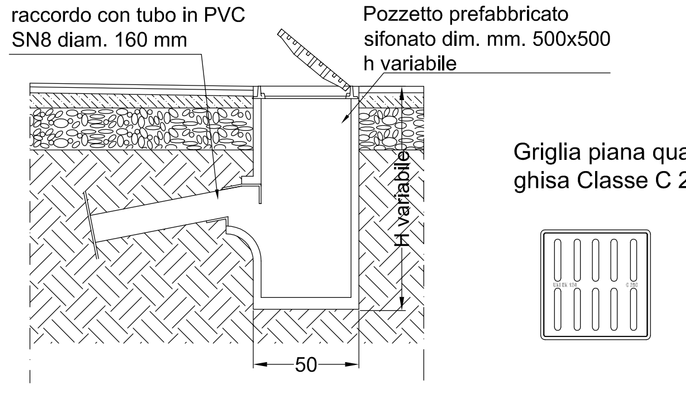

Griglia piana quadrata in ghisa Classe C 250

PRESCRIZIONI ESECUTIVE:

DOVRANNO ESSERE RISPETTATE LE PRESCRIZIONI CONTENUTE NELLA NORMA UNI EN 13670 - 1

MATERIALI :

CALCESTRUZZO:
MAGRONE DI SOTTOFONDAZIONE CON CEMENTO 32,5 R, dosaggio 200kg/mc
FONDAZIONI E CORDOLO: Classe d'esposizione del calcestruzzo XC1, XC2
Classe di Resistenza a compressione C28/35
Copriferro minimo: 30 mm (MURI); 40 mm (FONDAZIONI)
DIMENSIONE MASSIMA INERTI: 30 mm
CLASSE DI CONSISTENZA : S4

ACCIAIO TIPO FeB 44K o B450 C CONTROLLATO IN STABILIMENTO

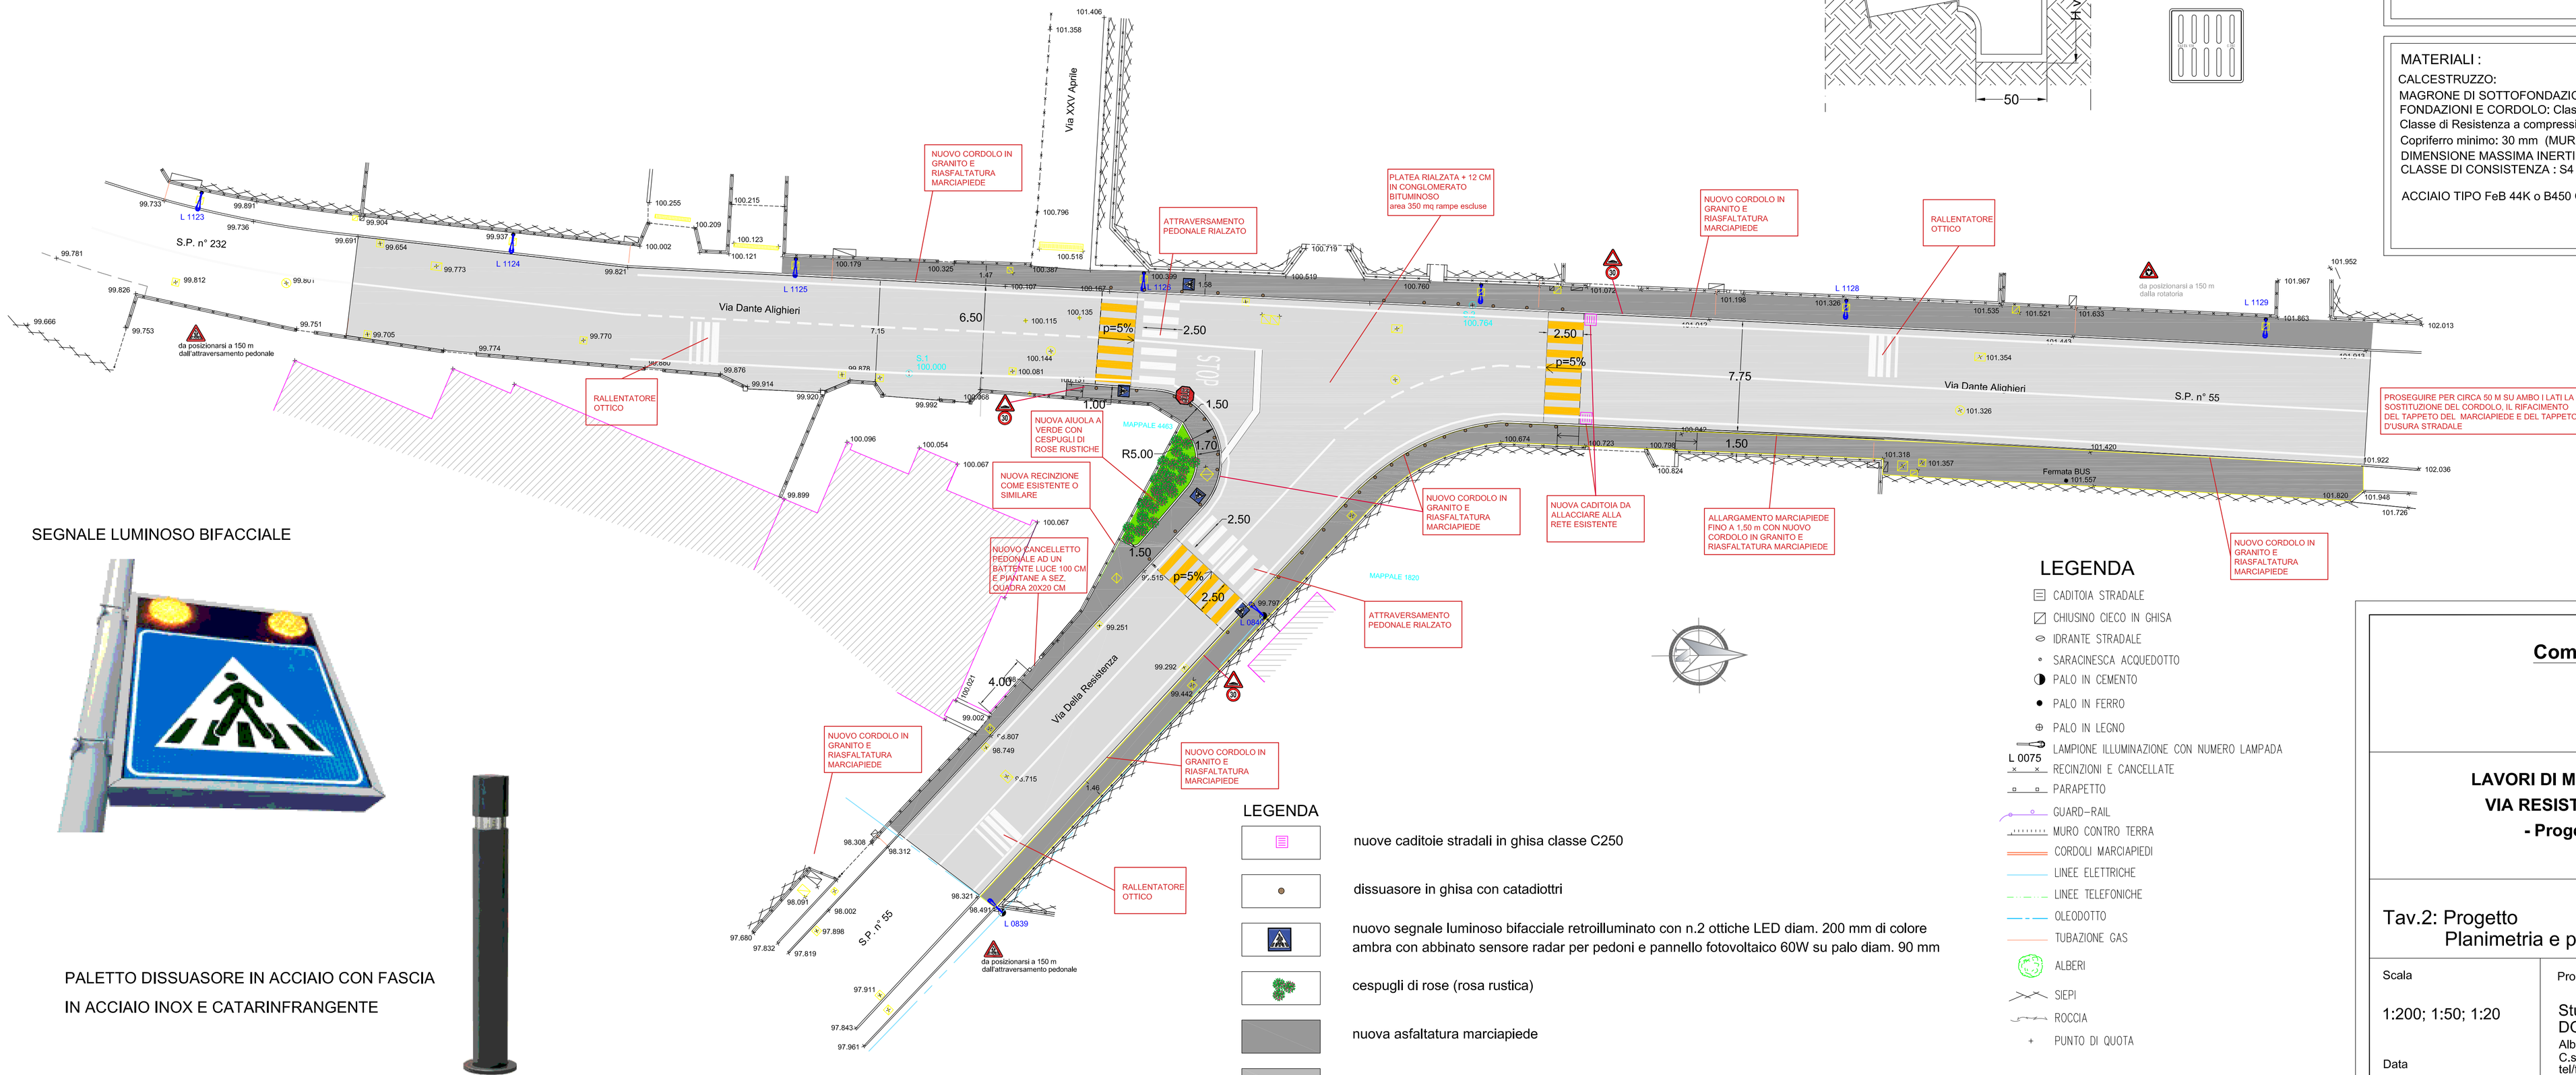

SEGNALE LUMINOSO BIFACCIALE

PALETTO DISSUASORE IN ACCIAIO CON FASCIA IN ACCIAIO INOX E CATARINFRANGENTE

LEGENDA

- nuove caditoie stradali in ghisa classe C250
- dissuasore in ghisa con catadiottri
- nuovo segnale luminoso bifacciale retroilluminato con n.2 ottiche LED diam. 200 mm di colore ambra con abbinato sensore radar per pedoni e pannello fotovoltaico 60W su palo diam. 90 mm
- cespugli di rose (rosa rustica)
- nuova asfaltatura marciapiede
- nuova riasfaltatura tappeto d'usura stradale sp.4 cm

LEGENDA

- CADITOIA STRADALE
- CHIUSINO CIECO IN GHISA
- IDRANTE STRADALE
- SARACINESCA ACQUEDOTTO
- PALO IN CEMENTO
- PALO IN FERRO
- PALO IN LEGNO
- LAMPIONE ILLUMINAZIONE CON NUMERO LAMPADA
- L 0075 RECINZIONI E CANCELLATE
- PARAPETTO
- GUARD-RAIL
- MURO CONTRO TERRA
- CORDOLI MARCIAPIEDI
- LINEE ELETTRICHE
- LINEE TELEFONICHE
- OLEODOTTO
- TUBAZIONE GAS
- ALBERI
- SIEPI
- ROCCIA
- + PUNTO DI QUOTA

Comune di CASATENOVO
Provincia di Lecco

LAVORI DI MESSA IN SICUREZZA INCROCIO VIA RESISTENZA - VIA DANTE ALIGHIERI
- Progetto Definitivo-Esecutivo -

Tav.2: Progetto
Planimetria e particolari costruttivi

Scala
1:200; 1:50; 1:20

Data
LUGLIO 2021

Progettista
Studio di Ingegneria
DOTT. ING. MASSIMILIANO VALSECCHI
Albo Ingegneri Provincia di Lecco N. 296
C.so Martiri della Liberazione, 46 - 23900 LECCO
tel/fax 0341-272474
PEC: massimiliano.valsecchi@ingpec.eu